



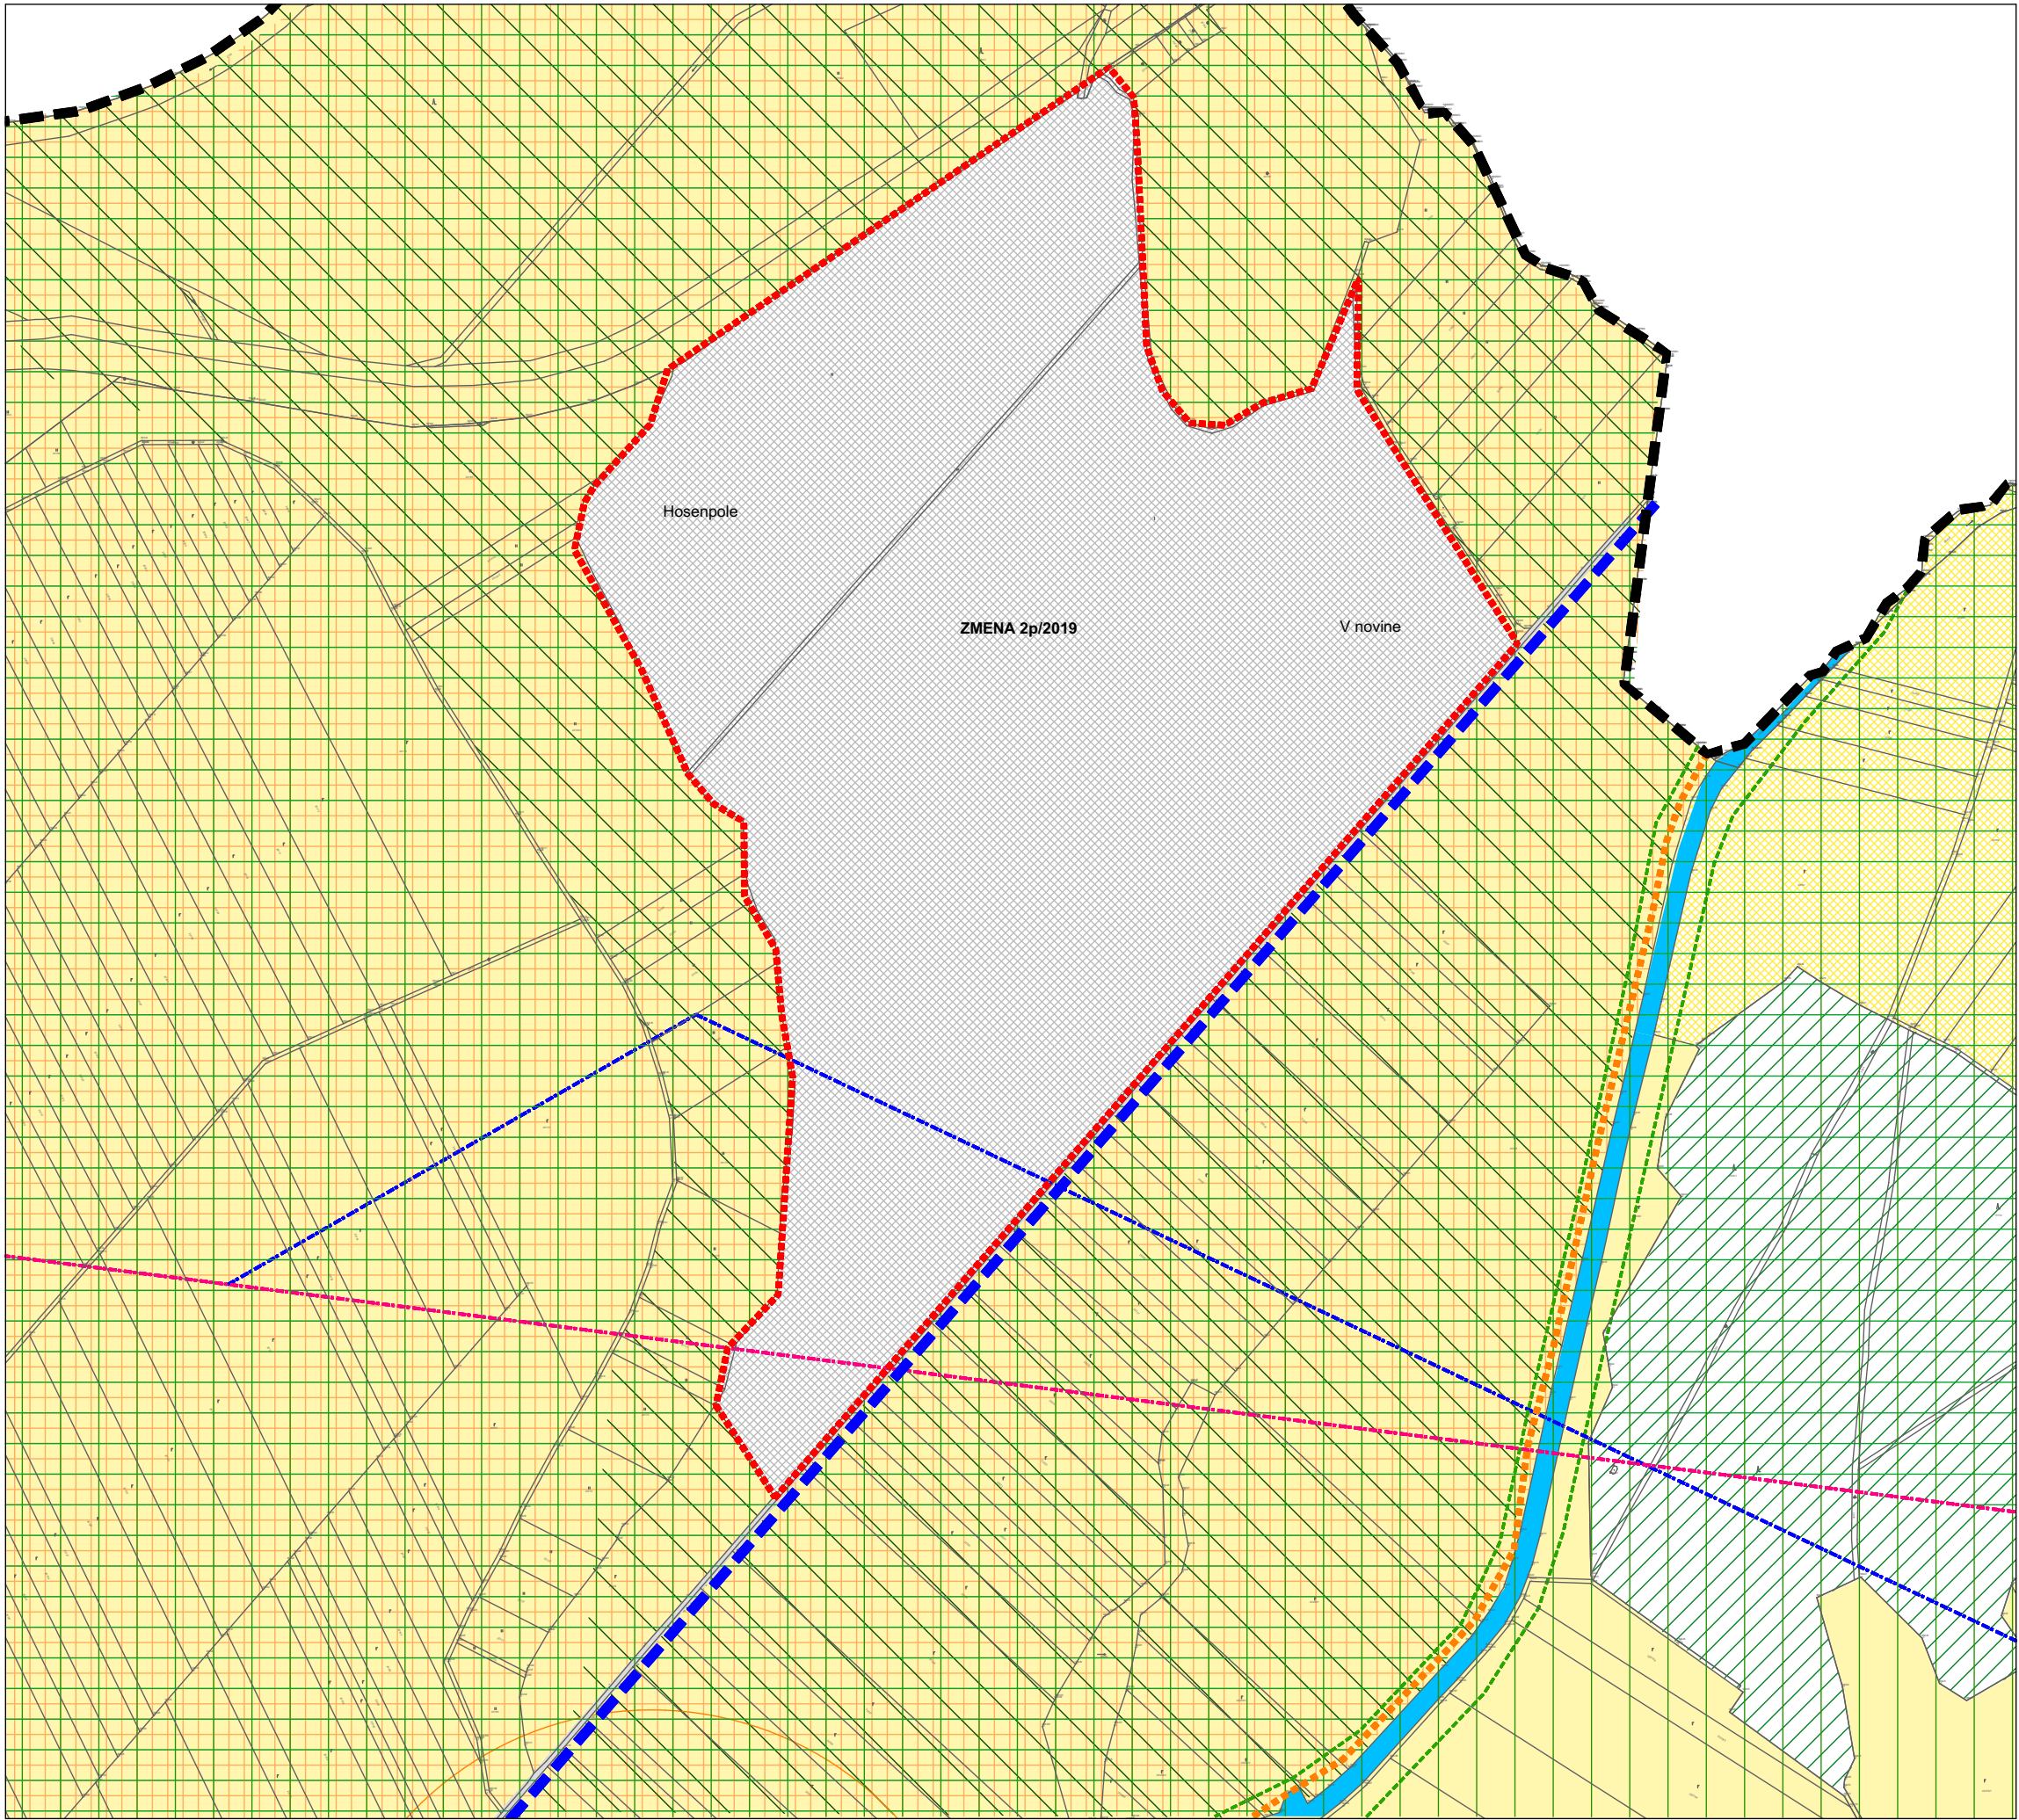

		KATASTRÁLNA HRANICA
		PLOCHY POĽNOHOSPODÁRSKEJ PÔDY
		PLOCHY CHRÁNENEJ PÔDY (1.-4. TRIEDA KVALITY PODĽA BPEJ)
		PLOCHY LESNÉHO PÔDNEHO FONDU
		HYDROMELIORÁCIE - ZÁVLAHY
		PRIESKUMNÉ ÚZEMIE
		CHVÚ ZÁHORSKÉ POMORAVIE
		ÚZEMIE EURÓPSKEHO VÝZNAMU
		VODNÉ PLOCHY A TOKY
		OCHRANNÉ PÁSMO VODNÝCH TOKOV
		HRANICA CHKO ZÁHORIE
		HRANICA DOBYVACIEHO PRIESTORU
		HRANICA CHRÁN. LOŽISKOVÉHO ÚZ.
		CYKLISTICKÁ TRASA (EUROVELO 13)
		JESTVUJÚCA ÚČELOVÁ KOMUNIKÁCIA
ZMENA 02/2019 ÚPN OBCE GAJARY		
JESTV. STAV	NÁVRH	VÝHLAD
		HRANICA ZMENY
		ŤAŽBA ŠTRKOV

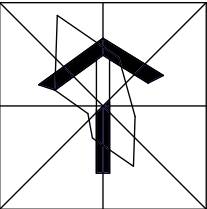

ÚZEMNÝ PLÁN OBCE GAJARY
ZMENA 2p/2019

OBSTARÁVATEĽ: OBEC GAJARY
SPRACOVATEĽ: A5 ATELIER ARCHITEKTÚRY A URBANIZMU TRNAVA

KOMPLEXNÝ NÁVRH
PRIESTOROVÉHO USPORIADANIA, FUNKČNÉHO VYUŽÍVANIA ÚZEMIA

HLAVNÝ RIEŠITEĽ: ING.ARCH. PETER OĐNOGA

1:5 000 **X** 09/2019