



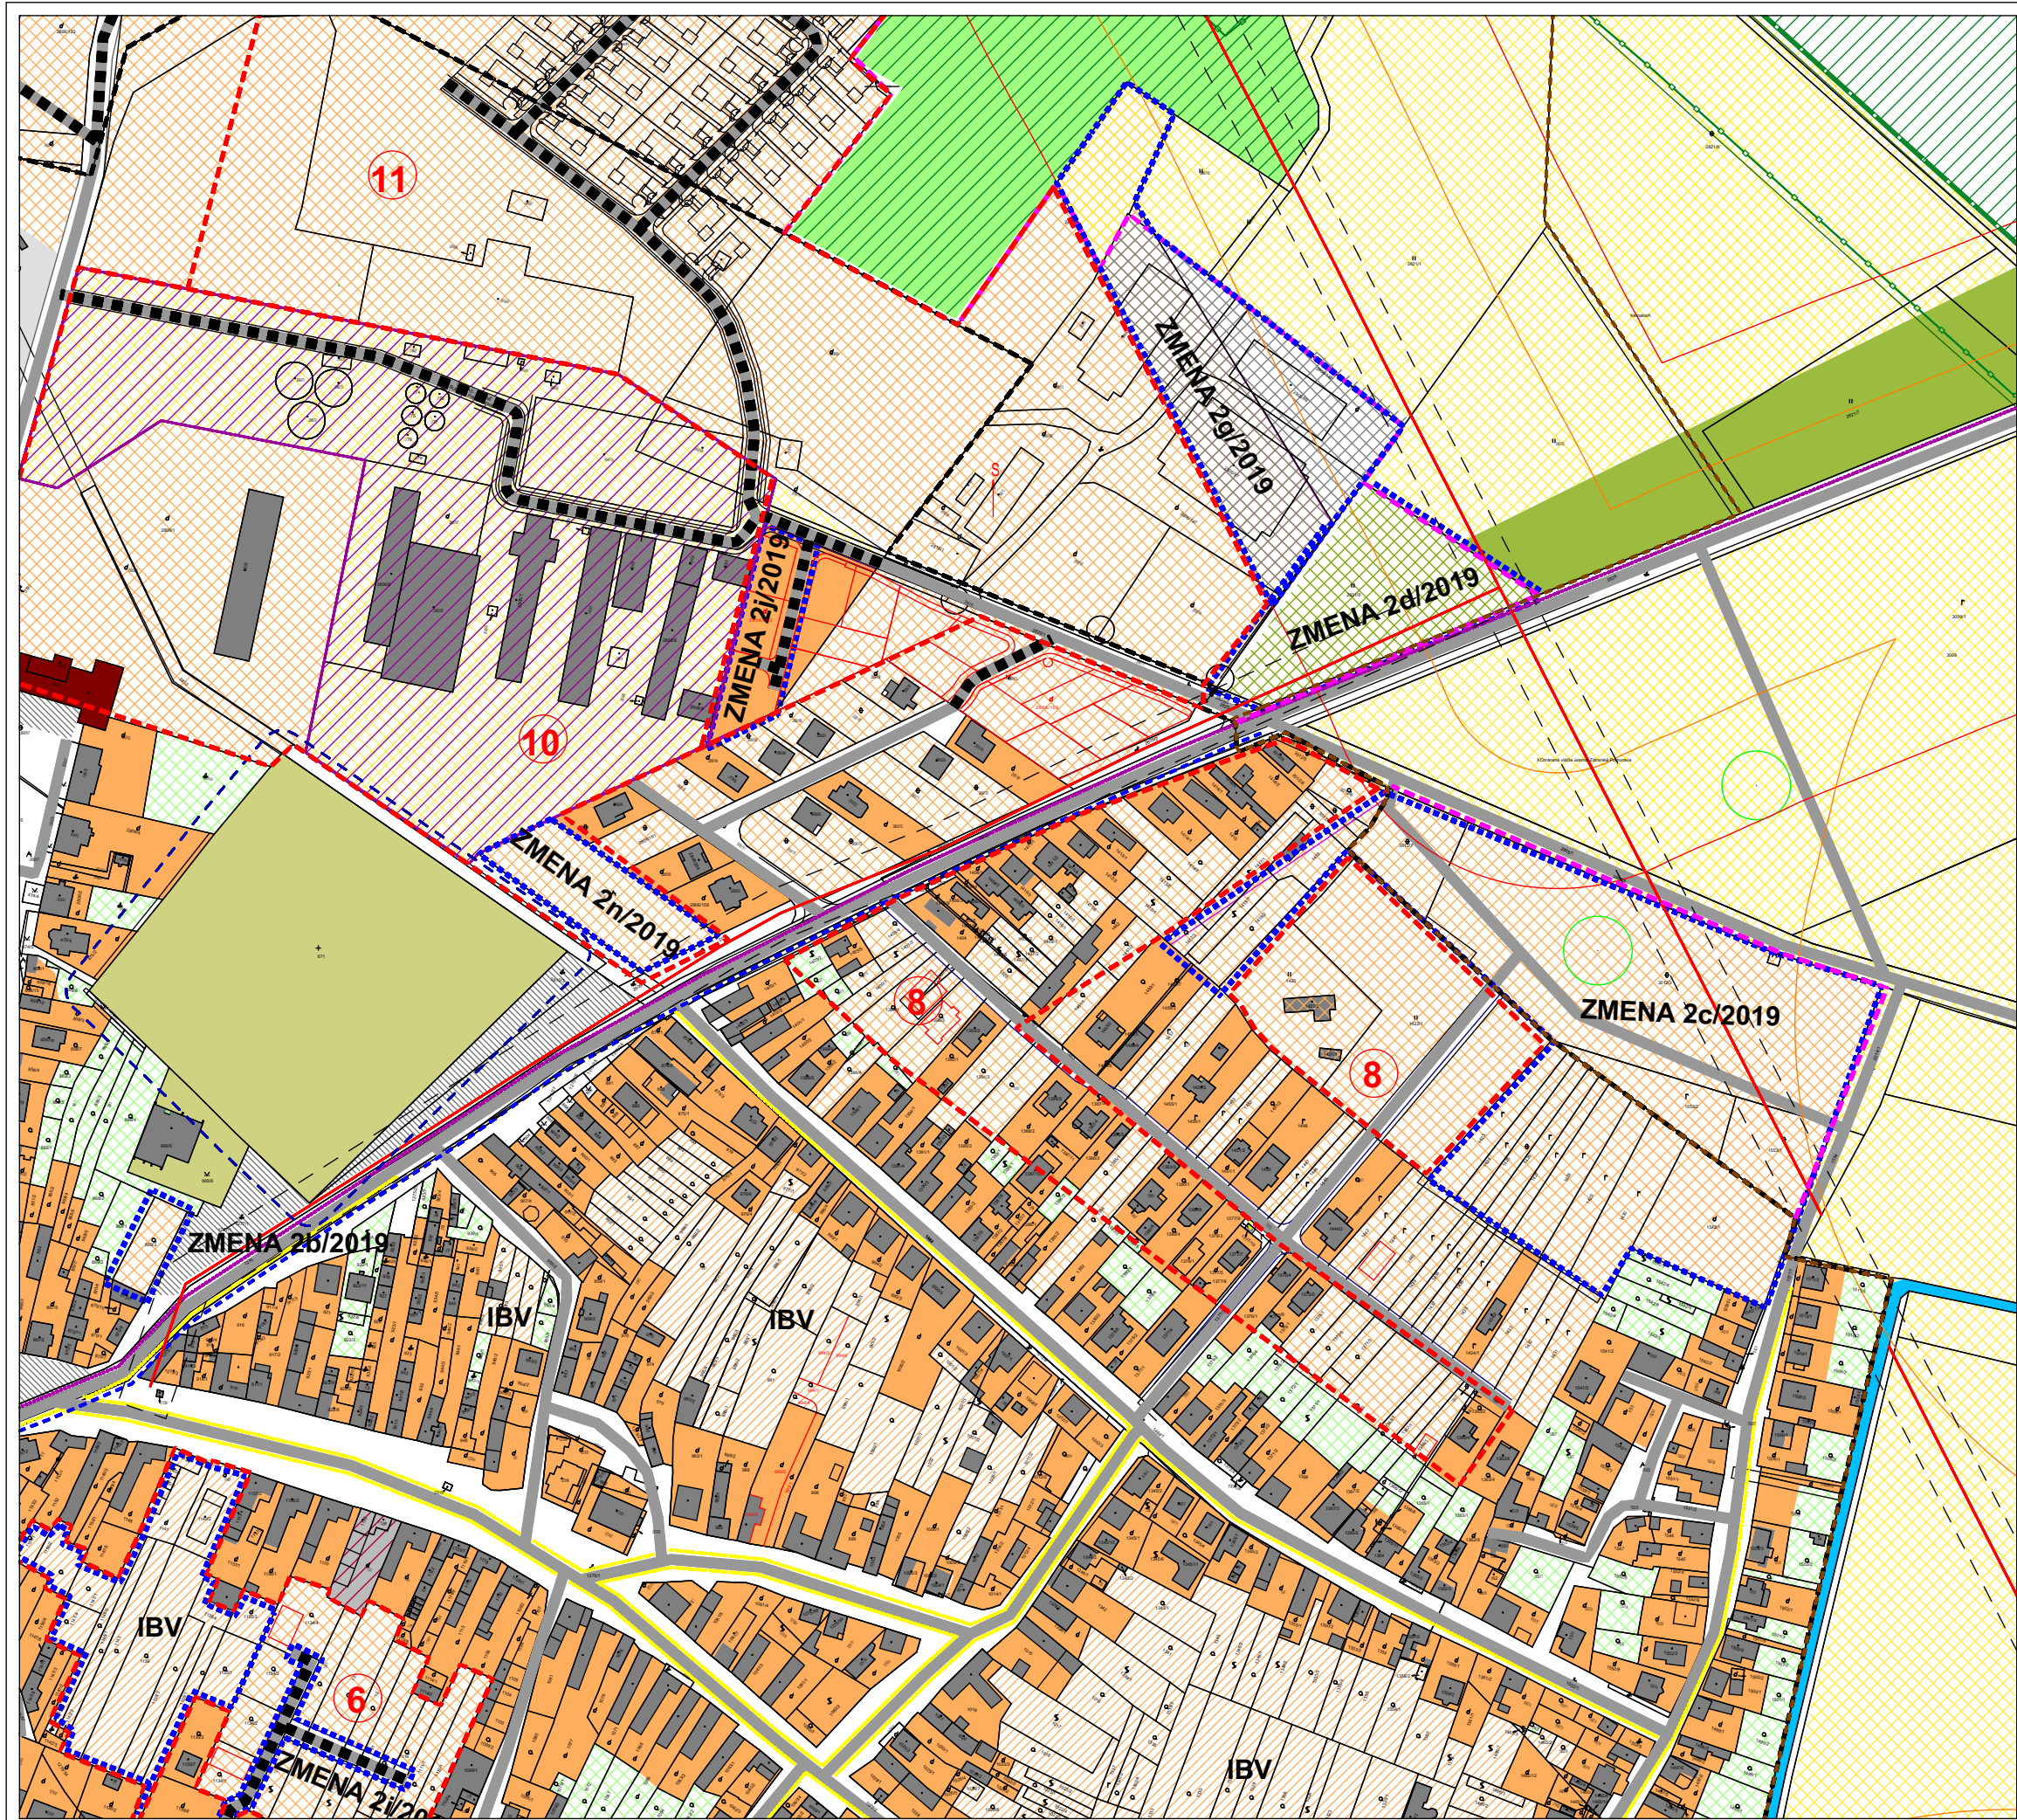

JESTV. STAV	NÁVRH	VÝHLAD
		HRANICA INTRAVILÁNU OBCE
		PLOCHY INDIVID. BYT. VÝSTAVBY
		PLOCHY PARKOVÍSK
		BUDOVY PRECHODNÉHO UBYTOV.
		PLOCHY ZÁHRAD A ZÁHUMIENKOV
		PLOCHY CINTORÍNA
		PLOCHY LESNÉHO PÔDNEHO FONDU
		VÝZNAMNÉ EKOLOGICKÉ PLOCHY
		NELESNÁ STROMOVÁ VEGETÁCIA
		HYDROMELIORÁCIE - ZÁVLAHY
		VODNÉ PLOCHY A TOKY
		ZMIEŠANÉ ÚZEMIE ŠPORTOVÍSK, UBYTOV. A REŠTAURÁC. ZARIADENÍ
		KOMUNIKÁCIE A DOPRAVNÉ VJAZDY DO ÚZEMIA
		HLAVNÉ PEŠIE KOMUNIKÁCIE
		CYKLOTRASY
		OCHRANNÉ PÁSMO RÔZNEHO DRUHU
		HRANICA LESA
		OCHRANNÉ PÁSMO LESA 50 M
		HRANICA CHVŮ ZÁHORSKÉ POMORAVIE
		OPTICKÁ KÁBLOVÁ TRASA
		VN 22 KV VEDENIE VZDUŠNÉ
		OCHRANNÉ PÁSMO ROPOVODU, PRODUKTOVODU
		BEZPEČNOSTNÉ PÁSMO ROPOVODU, PRODUKTOVODU
		PÁSMO ZLIKVIDOVANÝCH VRTOV

ZMENA 02/2019 ÚPN OBCE GAJARY		
JESTV. STAV	NÁVRH	VÝHLAD
		HRANICA ZMENY
		PLOCHY INDIVID. BYT. VÝSTAVBY
		PLOCHY NA CHOV KONÍ A PSOV
		PLOCHY PRIEMYSELNEJ VÝROBY

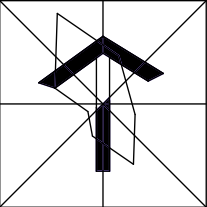

ÚZEMNÝ PLÁN OBCE GAJARY
ZMENA 2b,c,d,g,j,n/2019

OBSTARÁVATEĽ: OBEC GAJARY
SPRACOVATEĽ: A5 ATELIER ARCHITEKTÚRY A URBANIZMU TRNAVA

KOMPLEXNÝ NÁVRH
PRIESTOROVÉHO USPORIADANIA, FUNKČNÉHO VYUŽÍVANIA ÚZEMIA

HLAVNÝ RIEŠITEĽ: ING.ARCH. PETER OĐNOGA

1:2 880 X 09/2019