



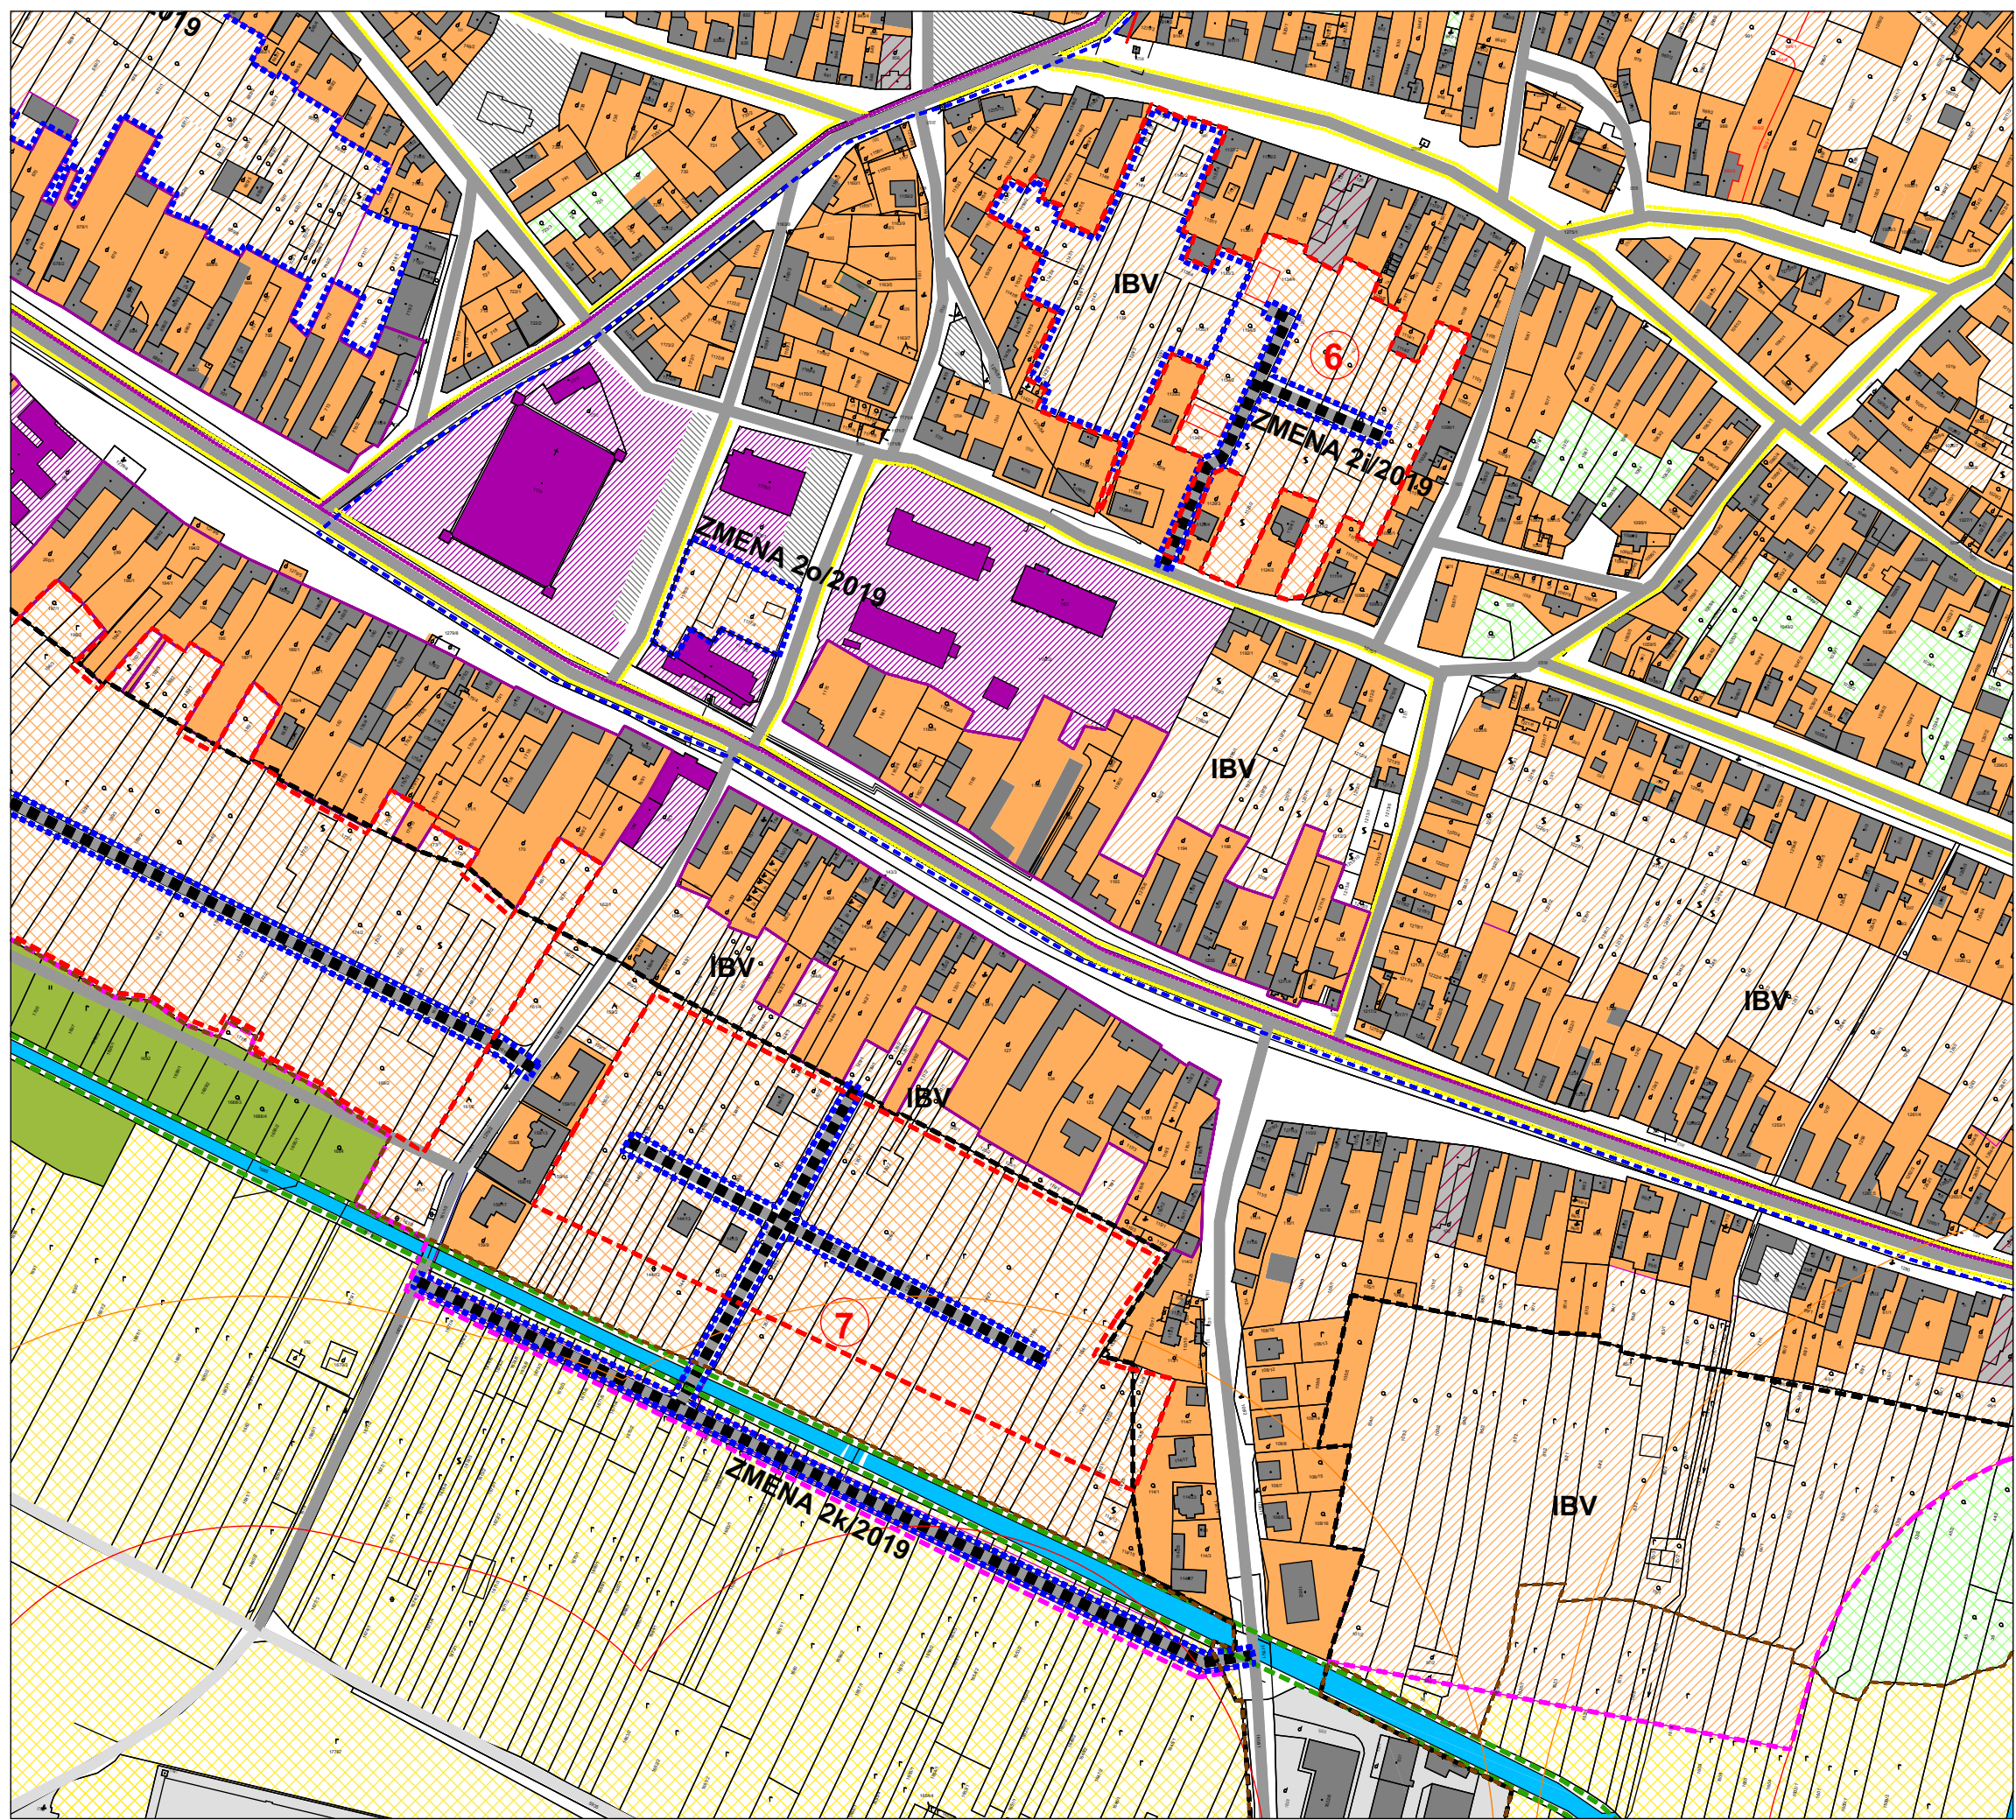

JESTV. STAV	NÁVRH	VÝHLAD	
			HRANICA INTRAVILÁNU OBCE
			PLOCHY INDIVID. BYT. VÝSTAVBY
			PLOCHY URČENÉ NA ASANÁCIU A VÝSTAVBU NOVÝCH DOMOV
			PLOCHY OBČIANSKEJ VYBAVENOSTI
			PLOCHY POLYFUNKČNÉHO VYUŽITIA
			PLOCHY PARKOVISK
			ŤAŽOBNÉ PLOCHY
			PLOCHY ZÁHRAD A ZAHUMIENKOV
			PLOCHY VEREJNEJ ZELENÉ
			HYDROMELIORÁCIE - ZÁVLAHY
			VODNÉ PLOCHY A TOKY
			KOMUNIKÁCIE A DOPRAVNÉ VJAZDY DO ÚZEMIA
			POLNÉ CESTY
			HLAVNÉ PEŠIE KOMUNIKÁCIE
			CYKLOTRASY
			HRANICA CHVŮ ZÁHORSKÉ POMORAVIE
			OPTICKÁ KÁBLOVÁ TRASA
			VN 22 KV VEDENIE VZDUŠNÉ
			OCHRANNÉ PÁSMO ROPOVODU, PRODUKTOVODU
			BEZPEČNOSTNÉ PÁSMO ROPOVODU, PRODUKTOVODU
			PÁSMO ZLIKVIDOVANÝCH VRTOV
ZMENA 02/2019 ÚPN OBCE GAJARY			
JESTV. STAV	NÁVRH	VÝHLAD	
			HRANICA ZMENY
			PLOCHY INDIVID. BYT. VÝSTAVBY

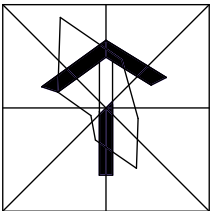

NÁVRH

ÚZEMNÝ PLÁN OBCE GAJARY
ZMENA 2i,k,o/2019

OBSTARÁVATEĽ: OBEC GAJARY
SPRACOVATEĽ: A5 ATELIER ARCHITEKTÚRY A URBANIZMU TRNAVA

KOMPLEXNÝ NÁVRH
PRIESTOROVÉHO USPORIADANIA, FUNKČNÉHO VYUŽÍVANIA ÚZEMIA

HLAVNÝ RIEŠITEĽ: ING.ARCH. PETER ODNOGA

1:2 880

X

09/2019