Rezy navrhovanou zmenou - 1/2

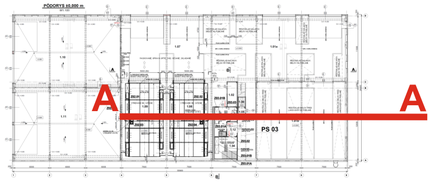

REZ A - A

M1:100

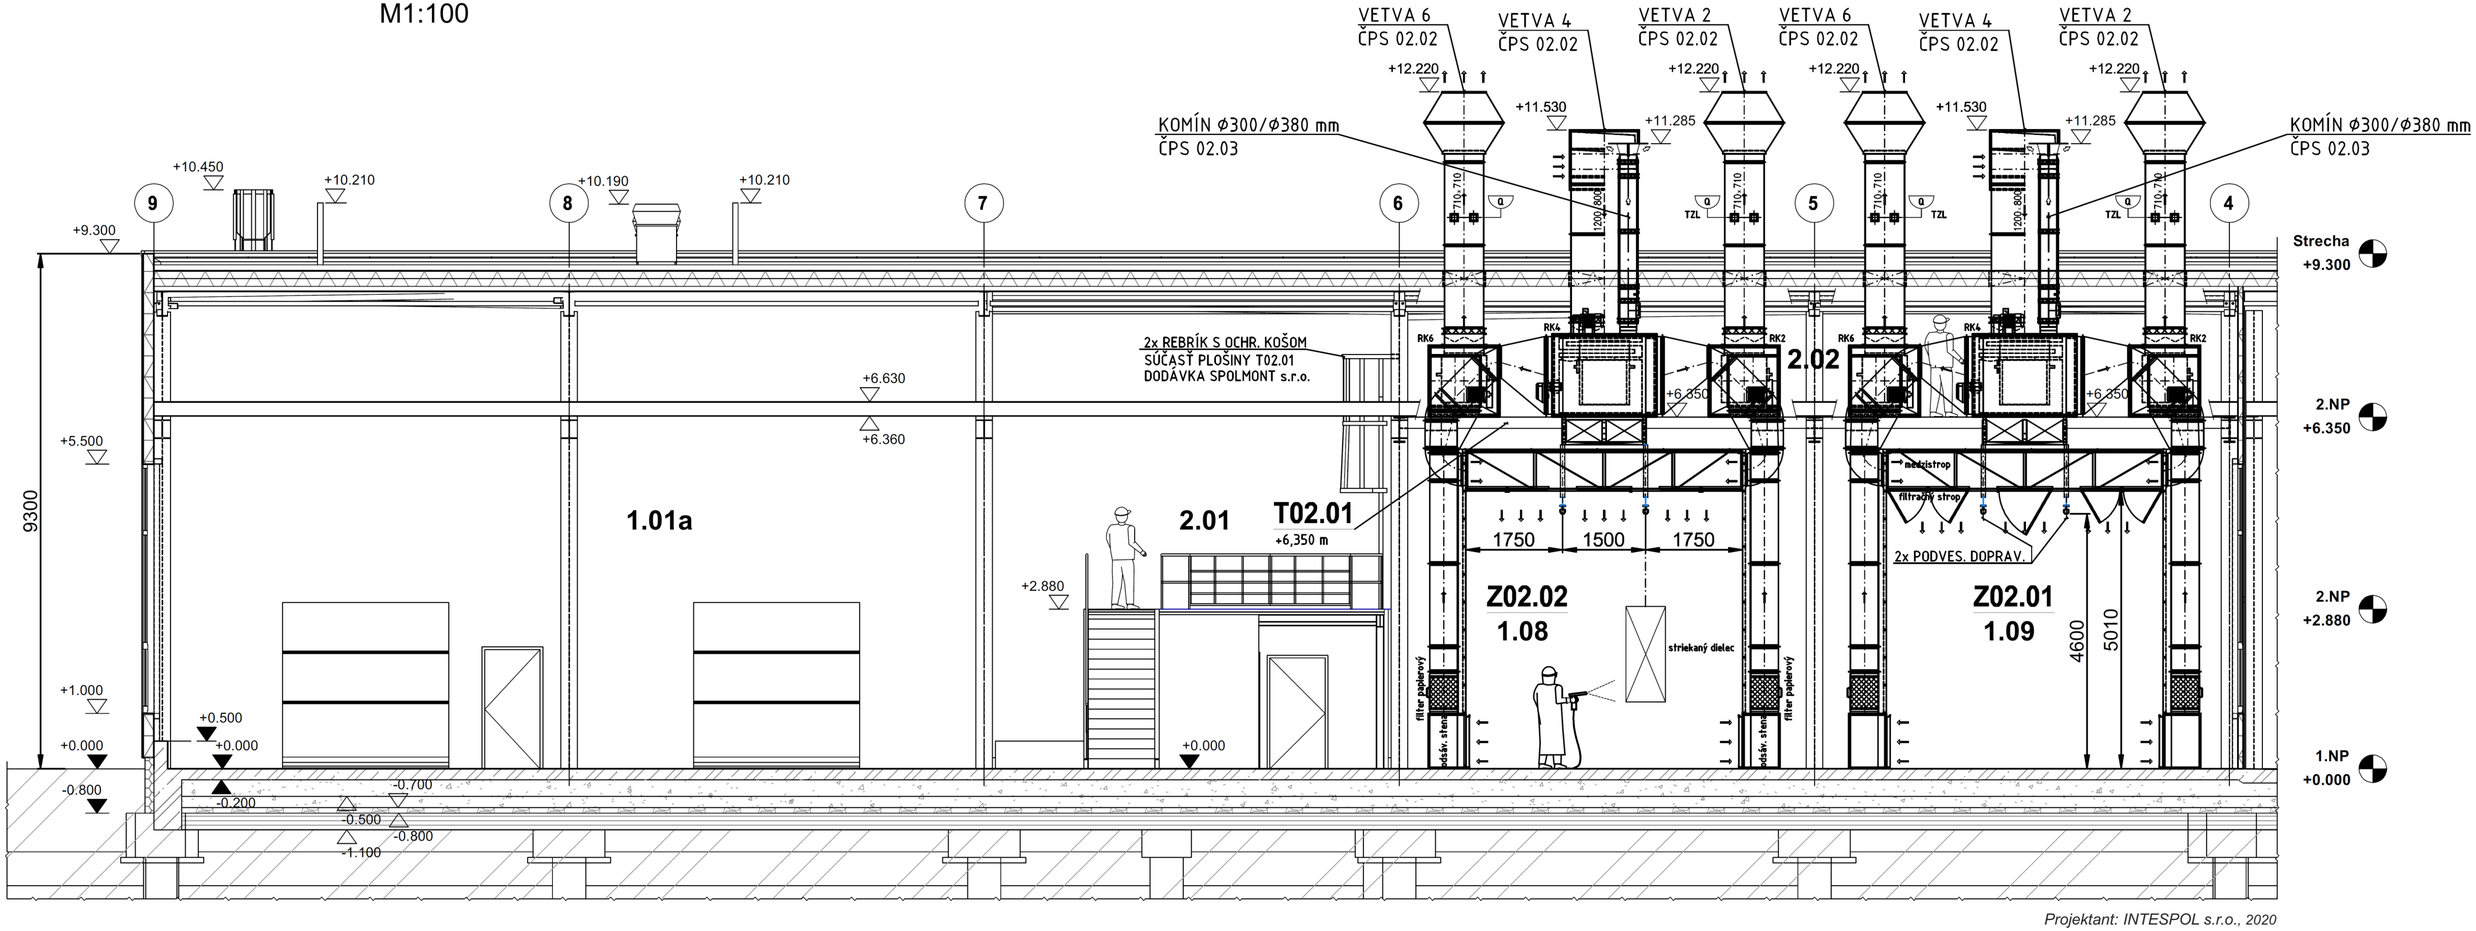

Projektant: INTESPOL s.r.o., 2020

Rezy navrhovanou zmenou - 2/2

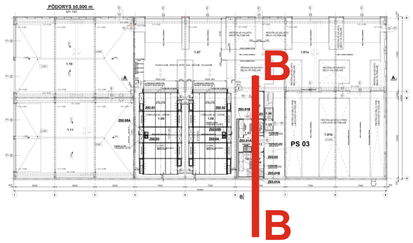

REZ B - B

M1:50

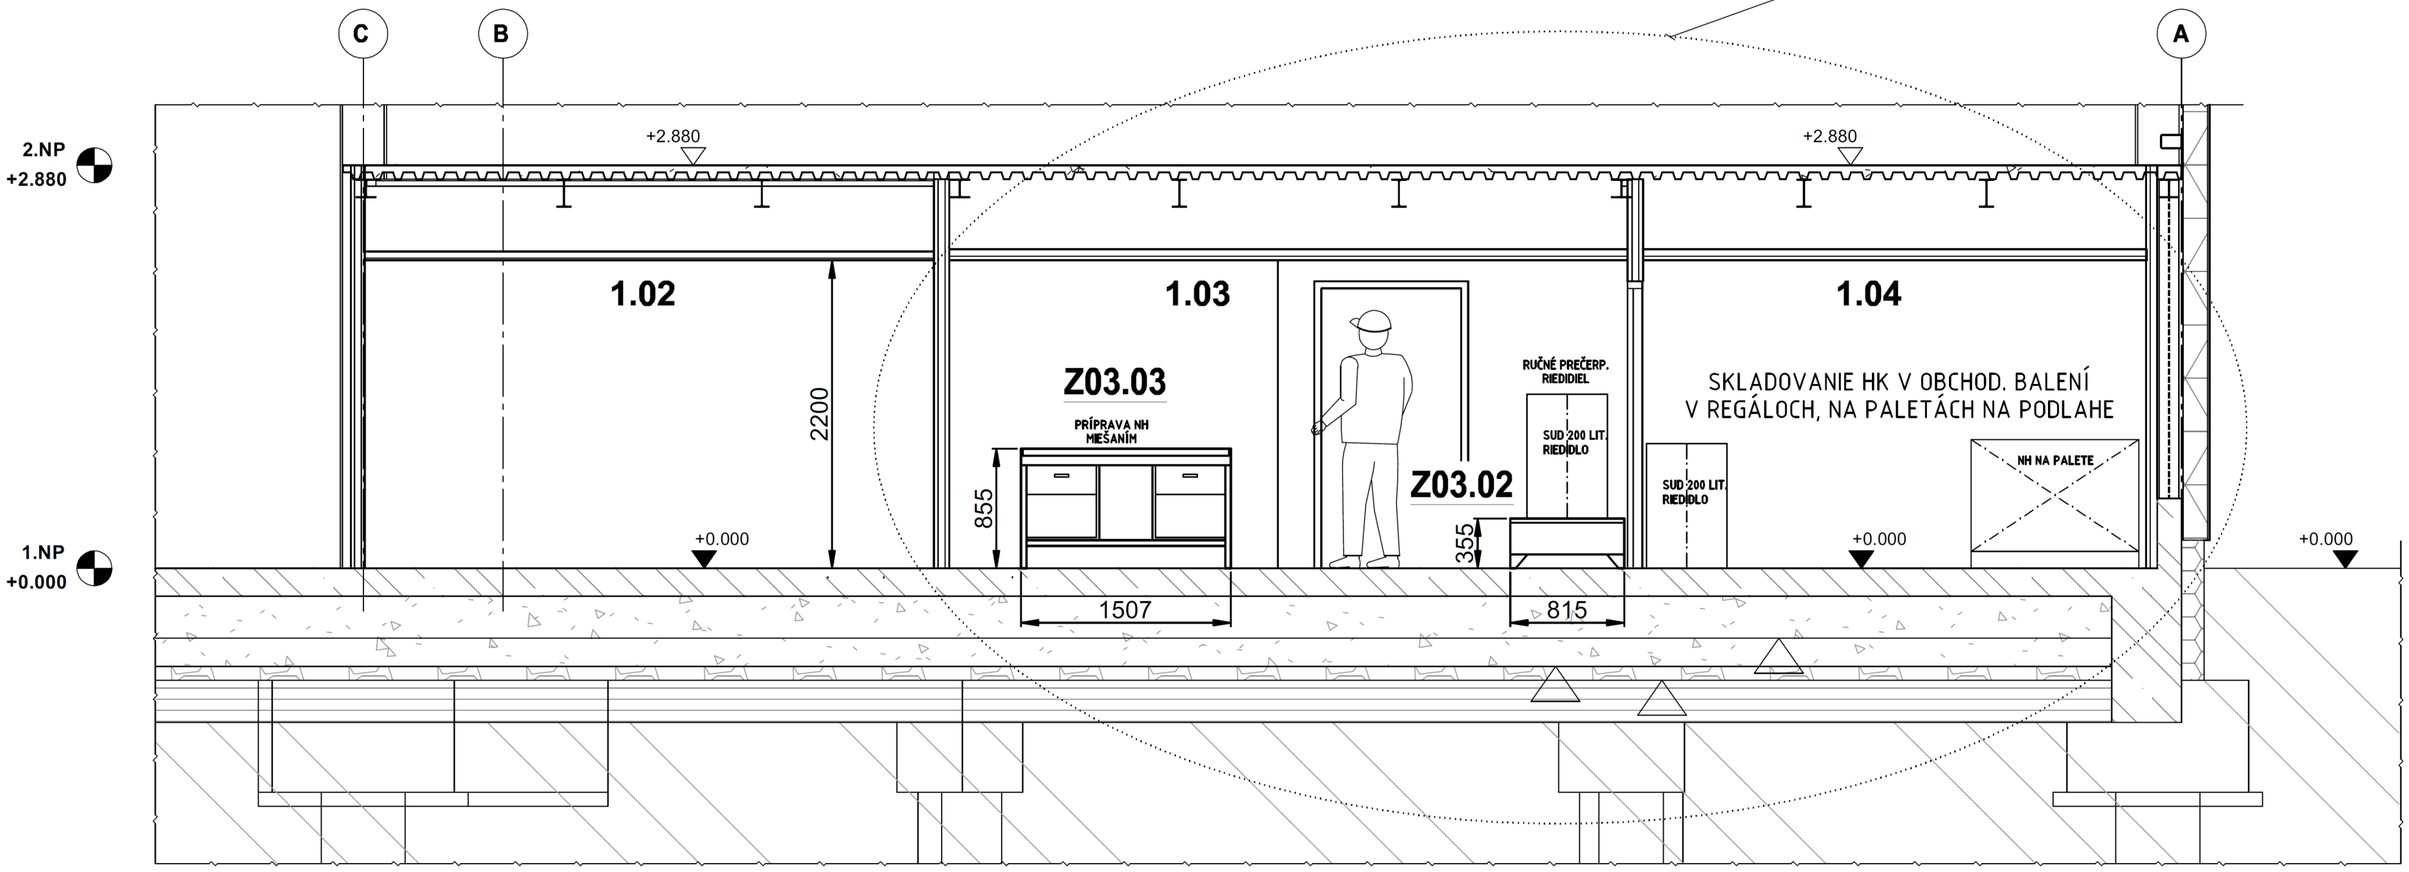

Projektant: INTESPOL s.r.o., 2020