Pôdorys pôvodne navrhovanej činnosti - 1.NP (03/2020)

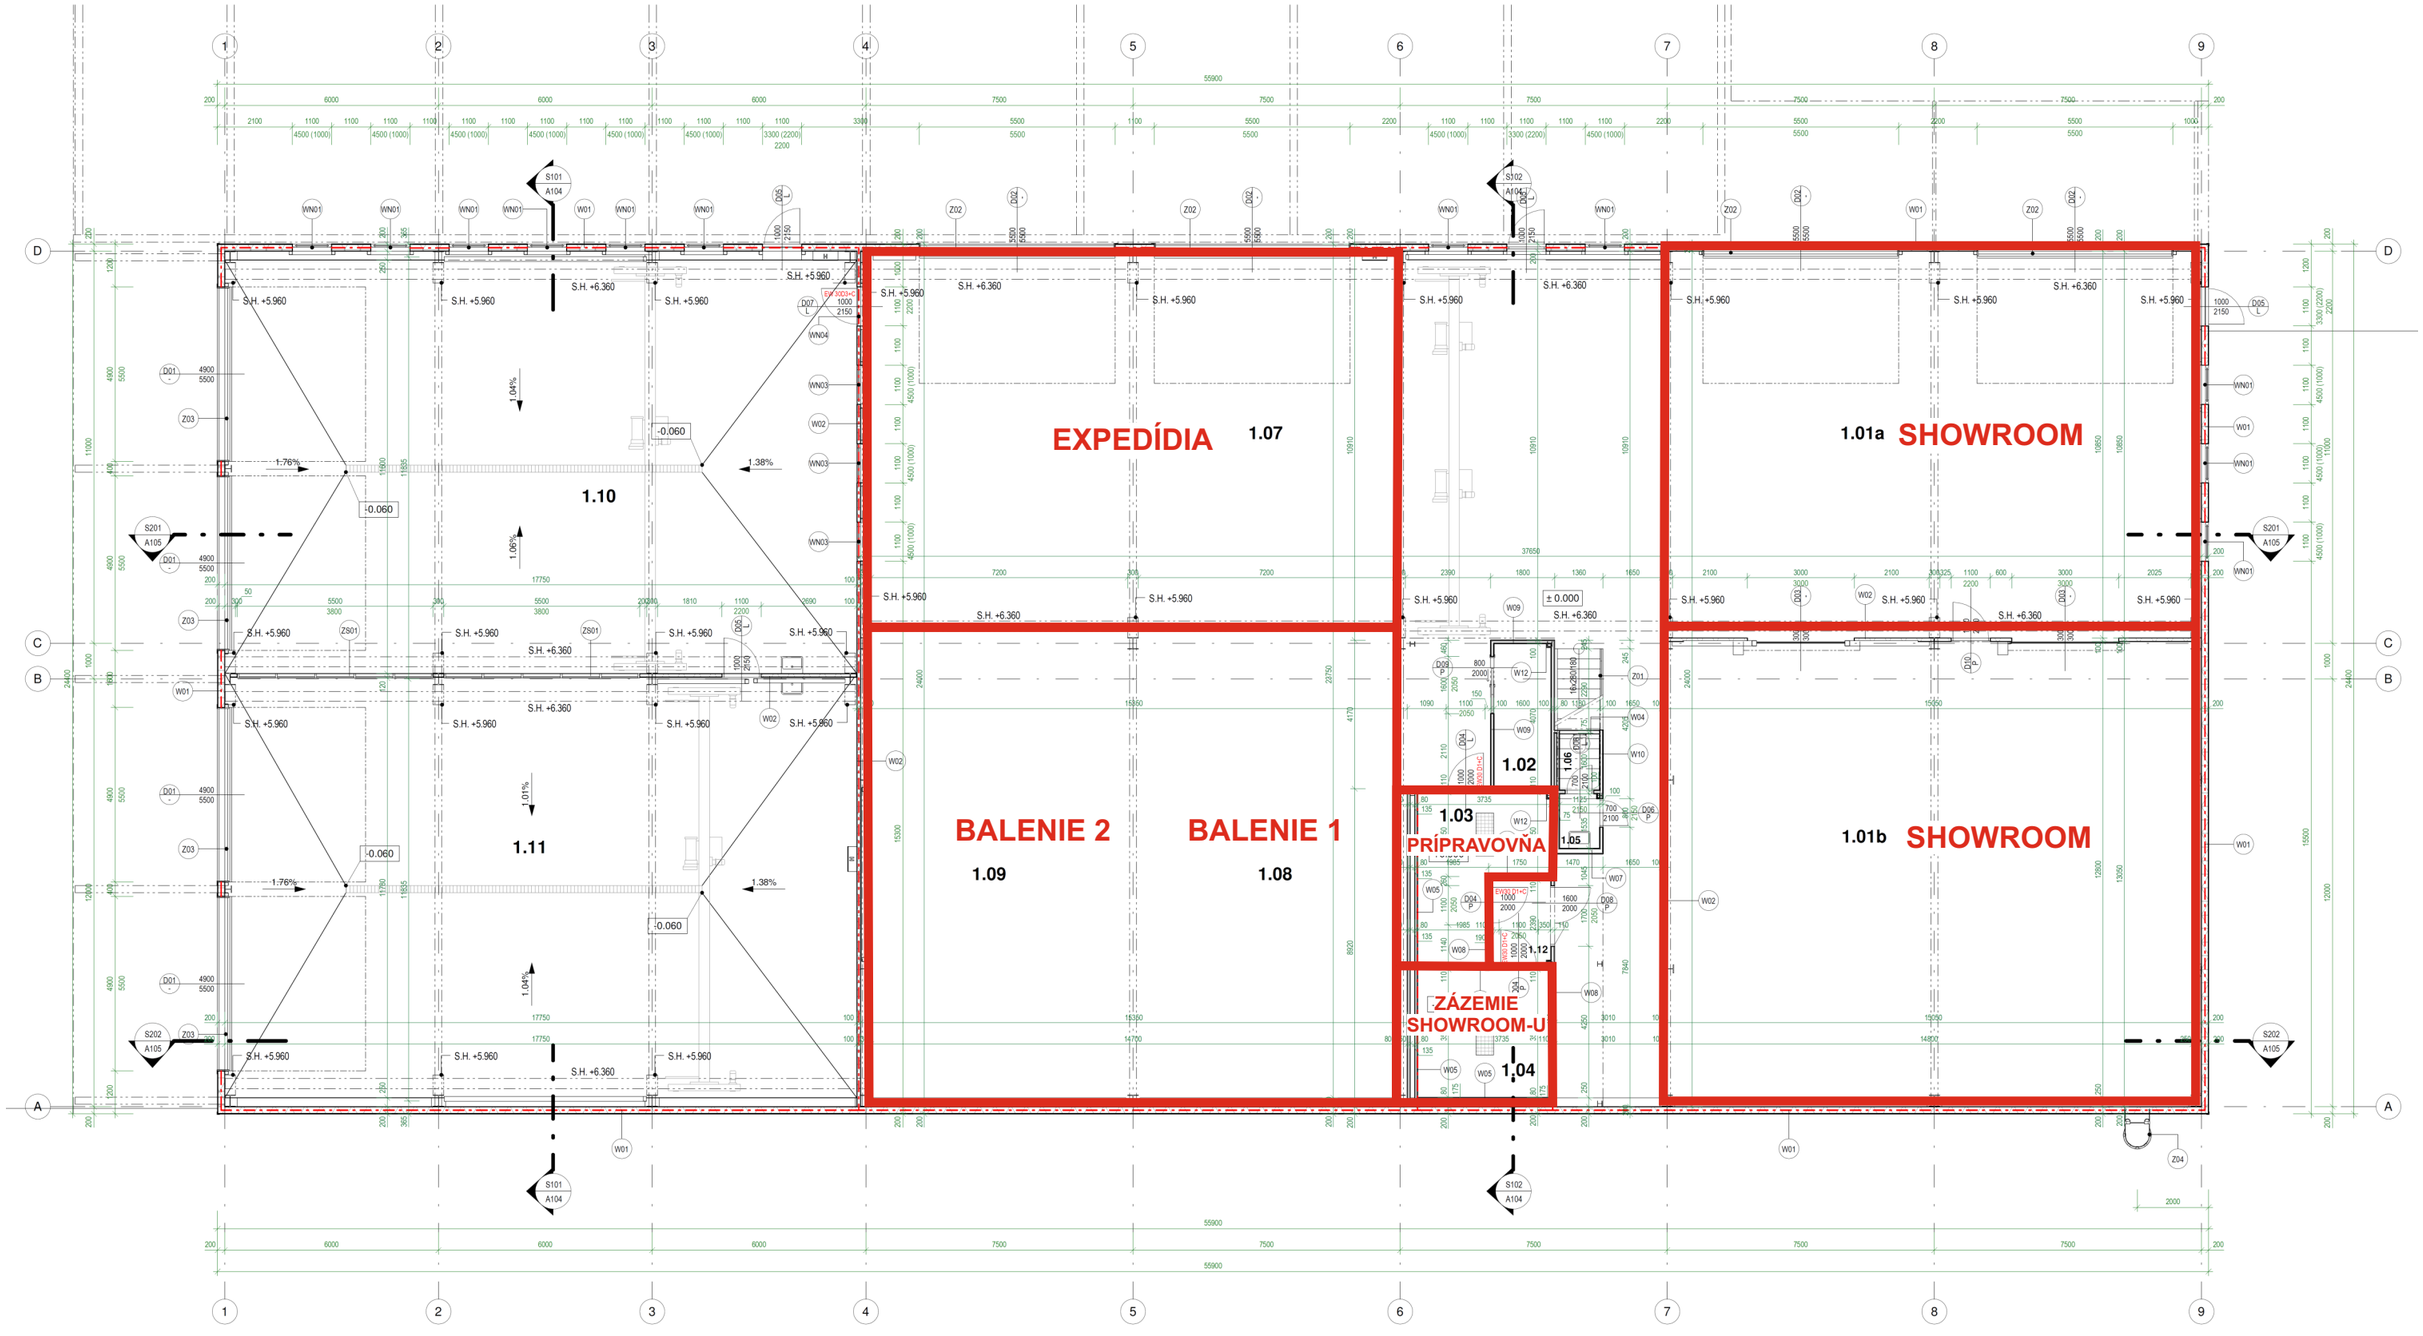

Projektant: VT Bau, s.r.o., 03/2020