
I/63 TÔŇ – ZLATNÁ NA OSTROVE
M 1:25000

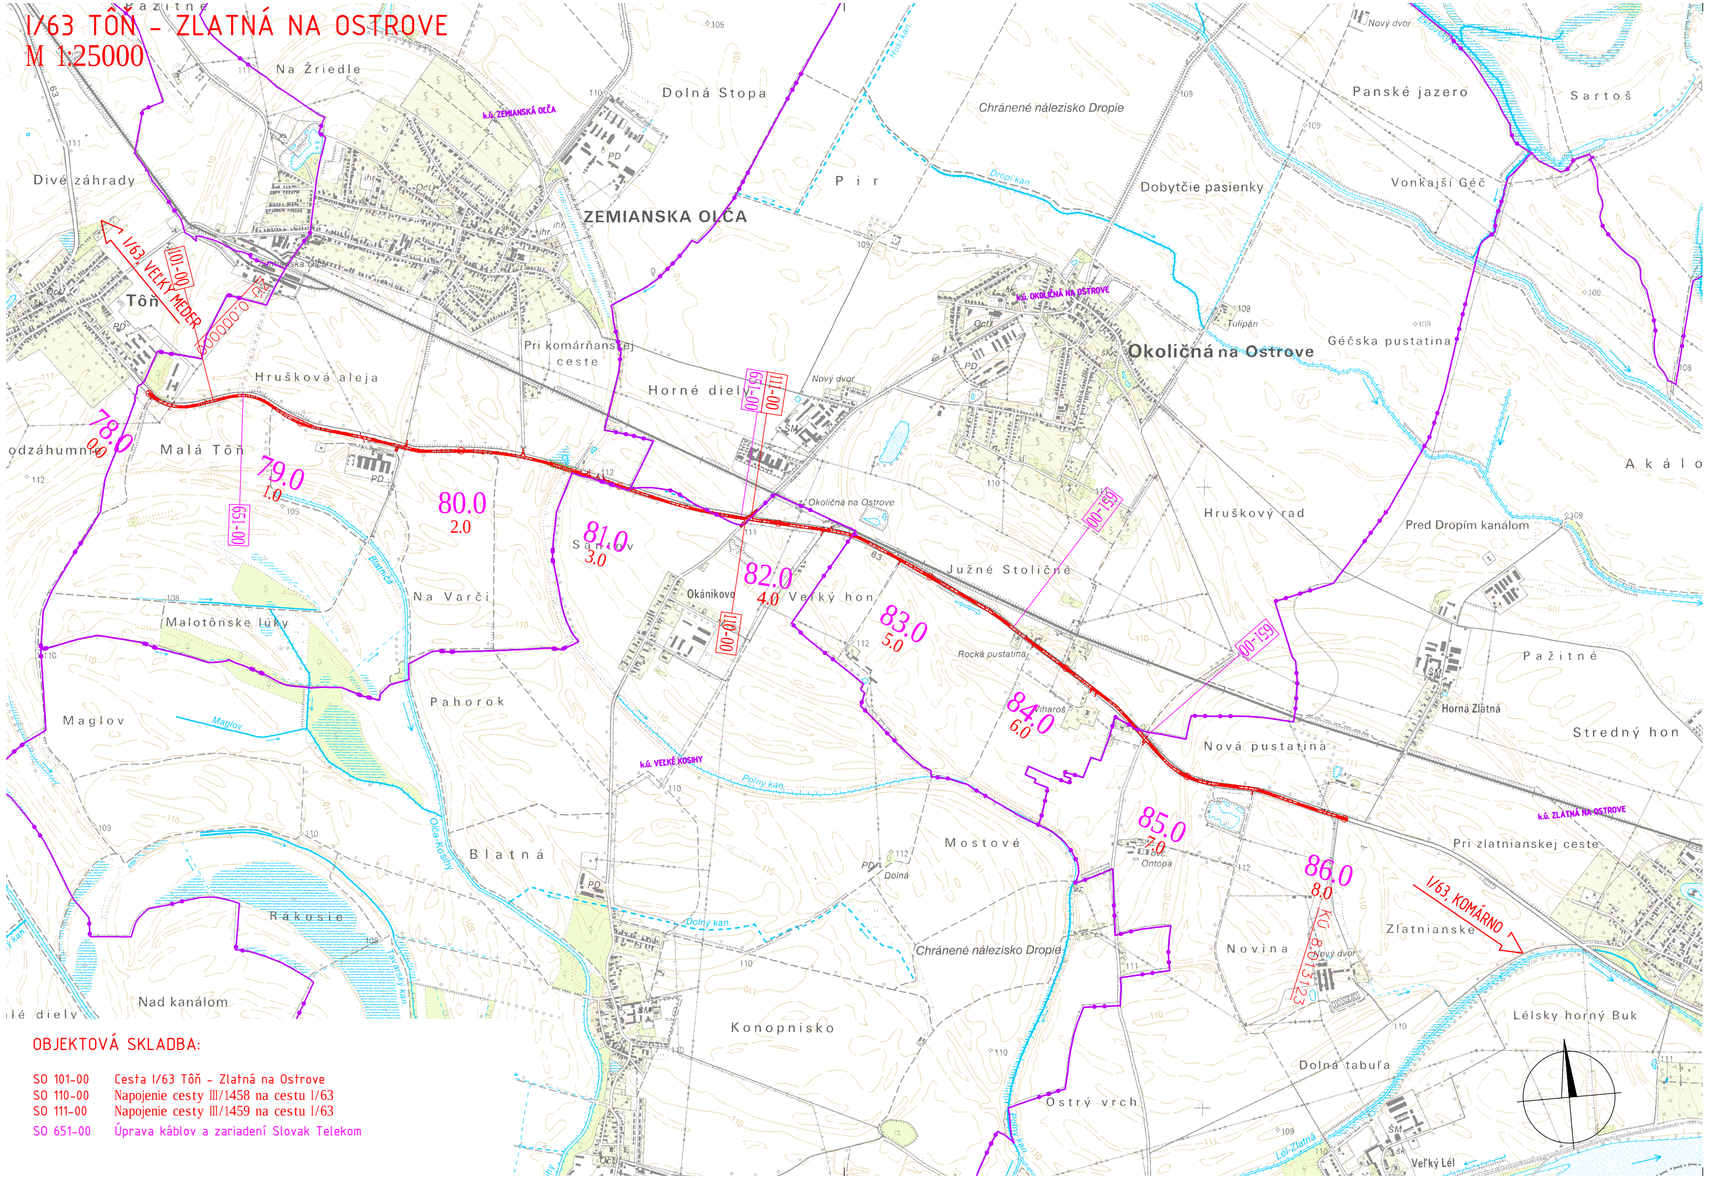

OBJEKTOVÁ SKLADBA:

SO 101-00	Cesta I/63 Tôň – Zlatná na Ostrove
SO 110-00	Napojenie cesty III/1458 na cestu I/63
SO 111-00	Napojenie cesty III/1459 na cestu I/63
SO 651-00	Úprava káblov a zariadení Slovak Telekom

SLOVENSKÁ SPRÁVA CIEST

ZHOTOVITEĽ:

ESP Consult

ESP Consult, s.r.o.
Vicenzy 2209/8A
931 01 Šamorín

SÚRADNICOVÝ SYSTÉM: S-JTSK
VÝŠKOVÝ SYSTÉM: Bpv
K.Ú.: Zemianska Olča, Veľké Kosihy, Okoličná na Ostrove, Zlatná na Ostrove

B.1

VYPRACOVAL: Ing. Ján MOCHOROVSKÝ	ZODP. PROJEKTANT: Ing. Ján MOCHOROVSKÝ	HL. INŽ. PROJEKTU: Ing. Ján MOCHOROVSKÝ
KONTROLOVAL: Ing. František TÓTH	OKRES (OBVOD) STAVBY: Komárno	
OBJEDNÁVATEĽ: SLOVENSKÁ SPRÁVA CIEST, Miletičova 19, 820 05 Bratislava		

NÁZOV STAVBY: „I/63 TÔŇ – ZLATNÁ NA OSTROVE“	STUPEŇ: DSP (DP)	FORMÁT: 3xA4
	DÁTUM: 08.2018	Č.ZÁK.: SSC/02/18
	MIERKA: 1:25 000	Č.ARCH.: SSC/02/18
PREHĽADNÁ SITUÁCIA	Č.VÝKRESU:	Č.SÚPRAVY: