


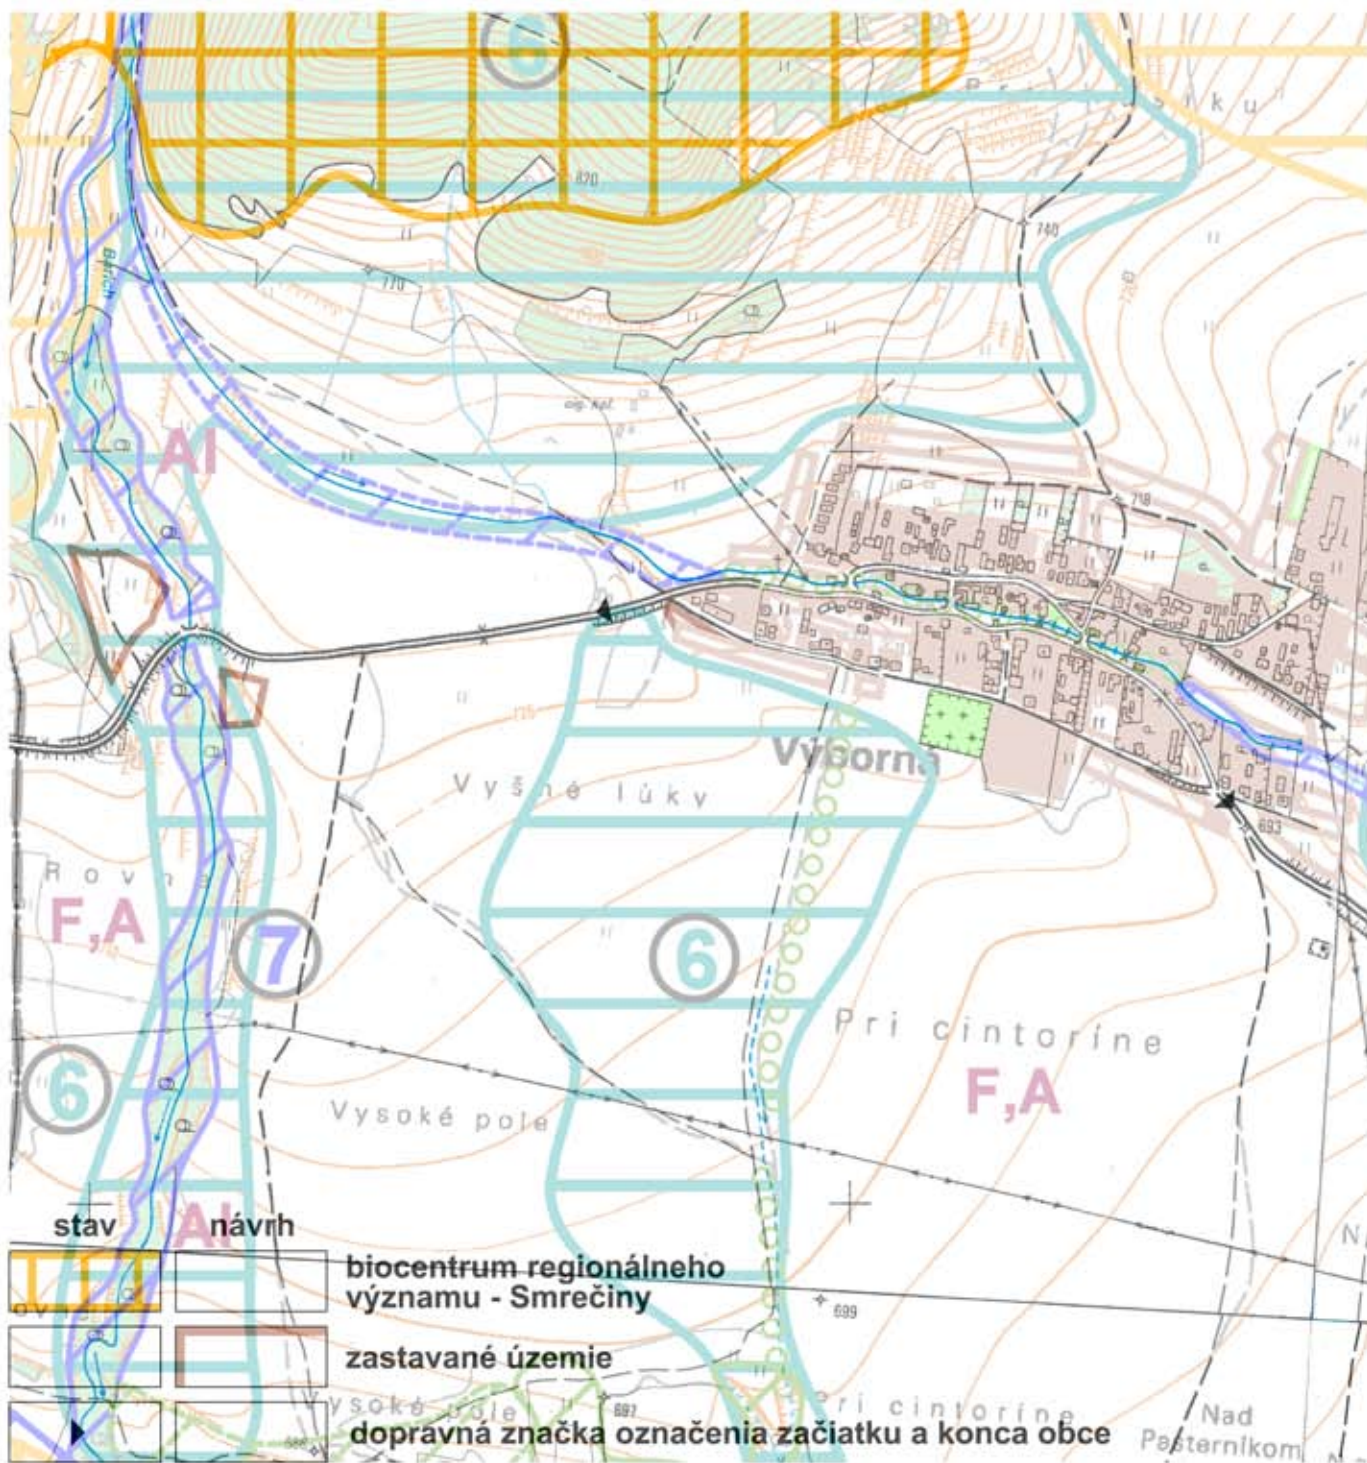

schválené OZ dňa:
č. uznesenia:
č. VZN:

Ing. Viera Strelová
starostka obce

obsah výkresu

**NÁVRH OCHRANNY PRÍRODY
A TVORBY KRAJINY**

mierka

1:10000



architektonické štúdio

ADM

Starozagorská ul.11
040 23 Košice
tel.: 0905 82932
adm@marek@gmail.com

názov dokumentácie

Zmeny a doplnky č.1 ÚPN-O VÝBORNÁ

obstarávateľ

Obec Výborná

hlavný riešiteľ / autor

Ing.arch. Dušan Marek

číslo výkresu

zodpovedný projektant

Ing.arch. Dušan Marek

vypracoval

Ing.arch. Dušan Marek, Ing. Alžbeta Mareková

druh projektu

ÚPD

formát

1xA4

číslo zákazky

201702

dátum

2019

3