


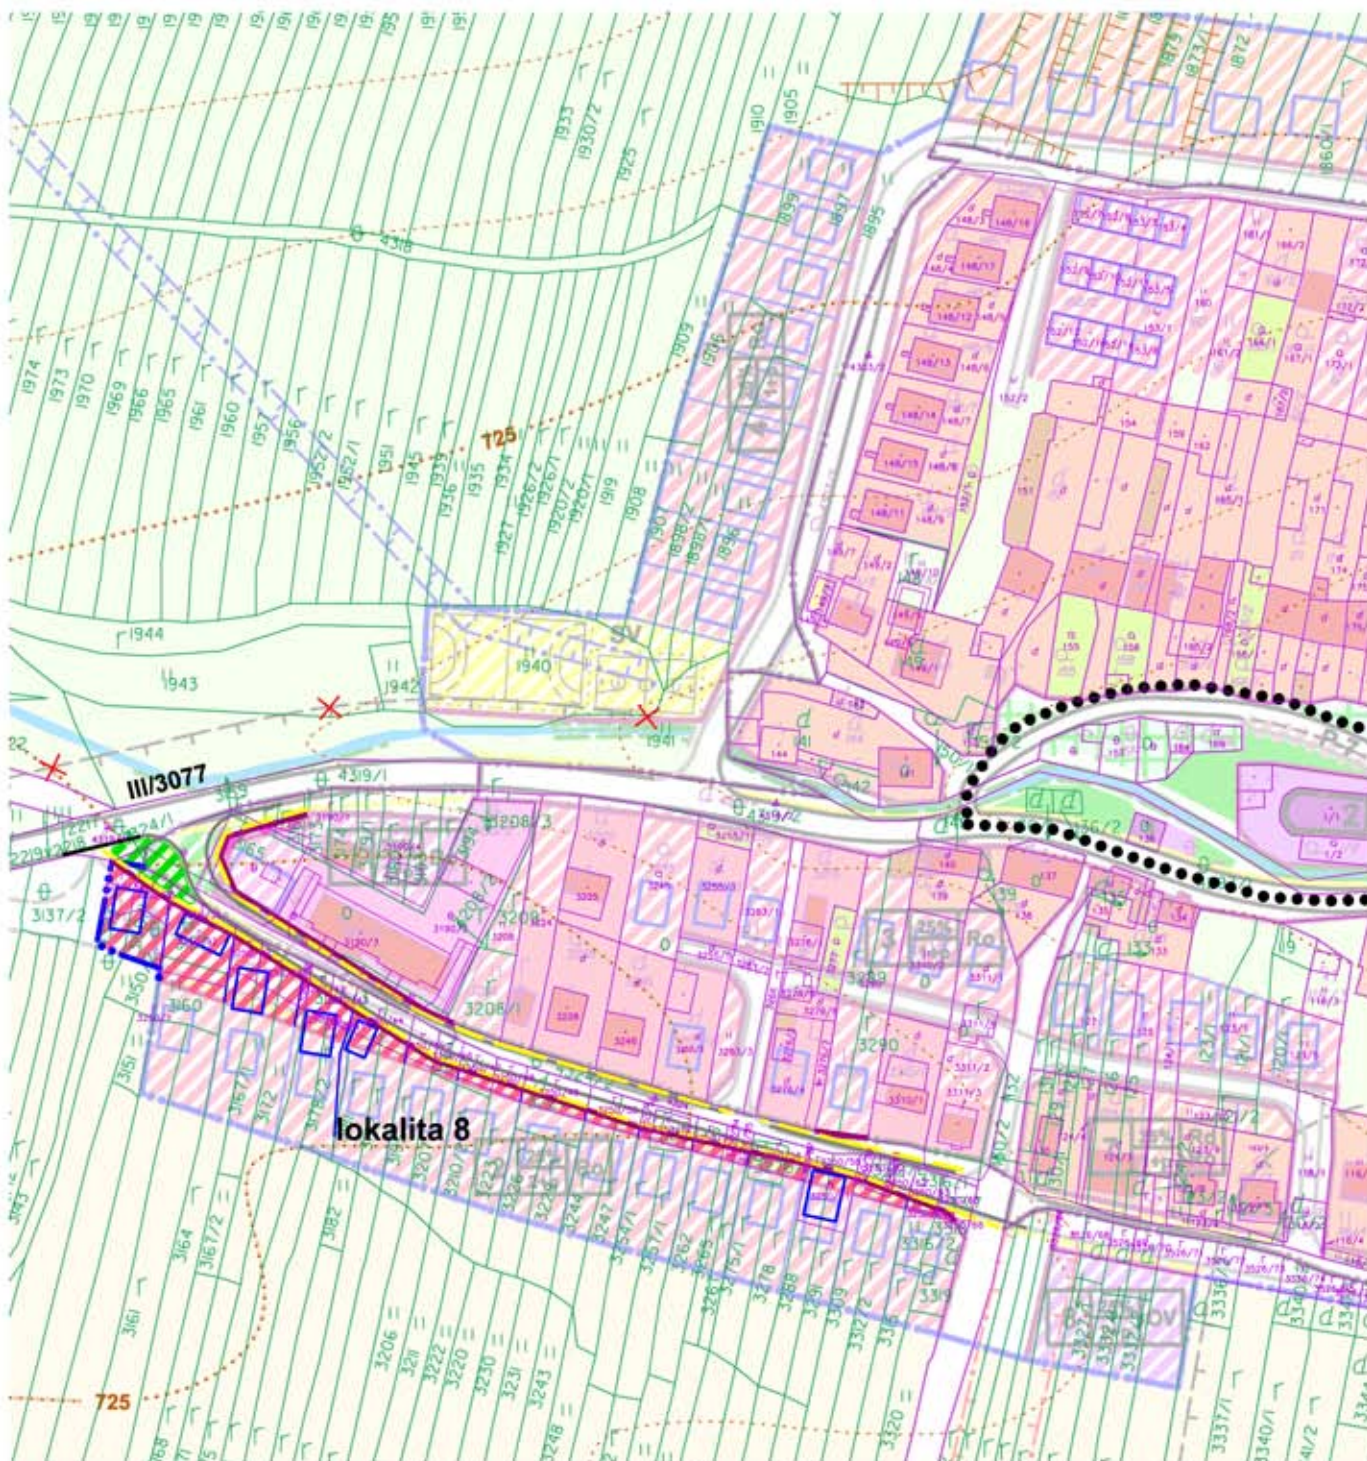

schválené OZ dňa:
č. uznesenia:
č. VZN:

Ing. Viera Strelová
starostka obce

obsah výkresu

KOMPLEXNÝ URBANISTICKÝ NÁVRH
zastavaného územia obce

mierka

1:2 000



architektonické štúdio

ADM

040 23 Košice
Starozagorská ul.11
tel.: 0906 892 932
adm@adm.sk

názov dokumentácie

Zmeny a doplnky č.1 ÚPN-O VÝBORNÁ

obstarávateľ

Obec Výborná

číslo výkresu

hlavný riešiteľ / autor

Ing.arch. Dušan Marek

zodpovedný projektant

Ing.arch. Dušan Marek

vypracoval

Ing.arch. Dušan Marek, Ing. Alžbeta Mareková

druh projektu

ÚPD

formát

1xA4

číslo zákazky

201702

dátum

2019

4c