


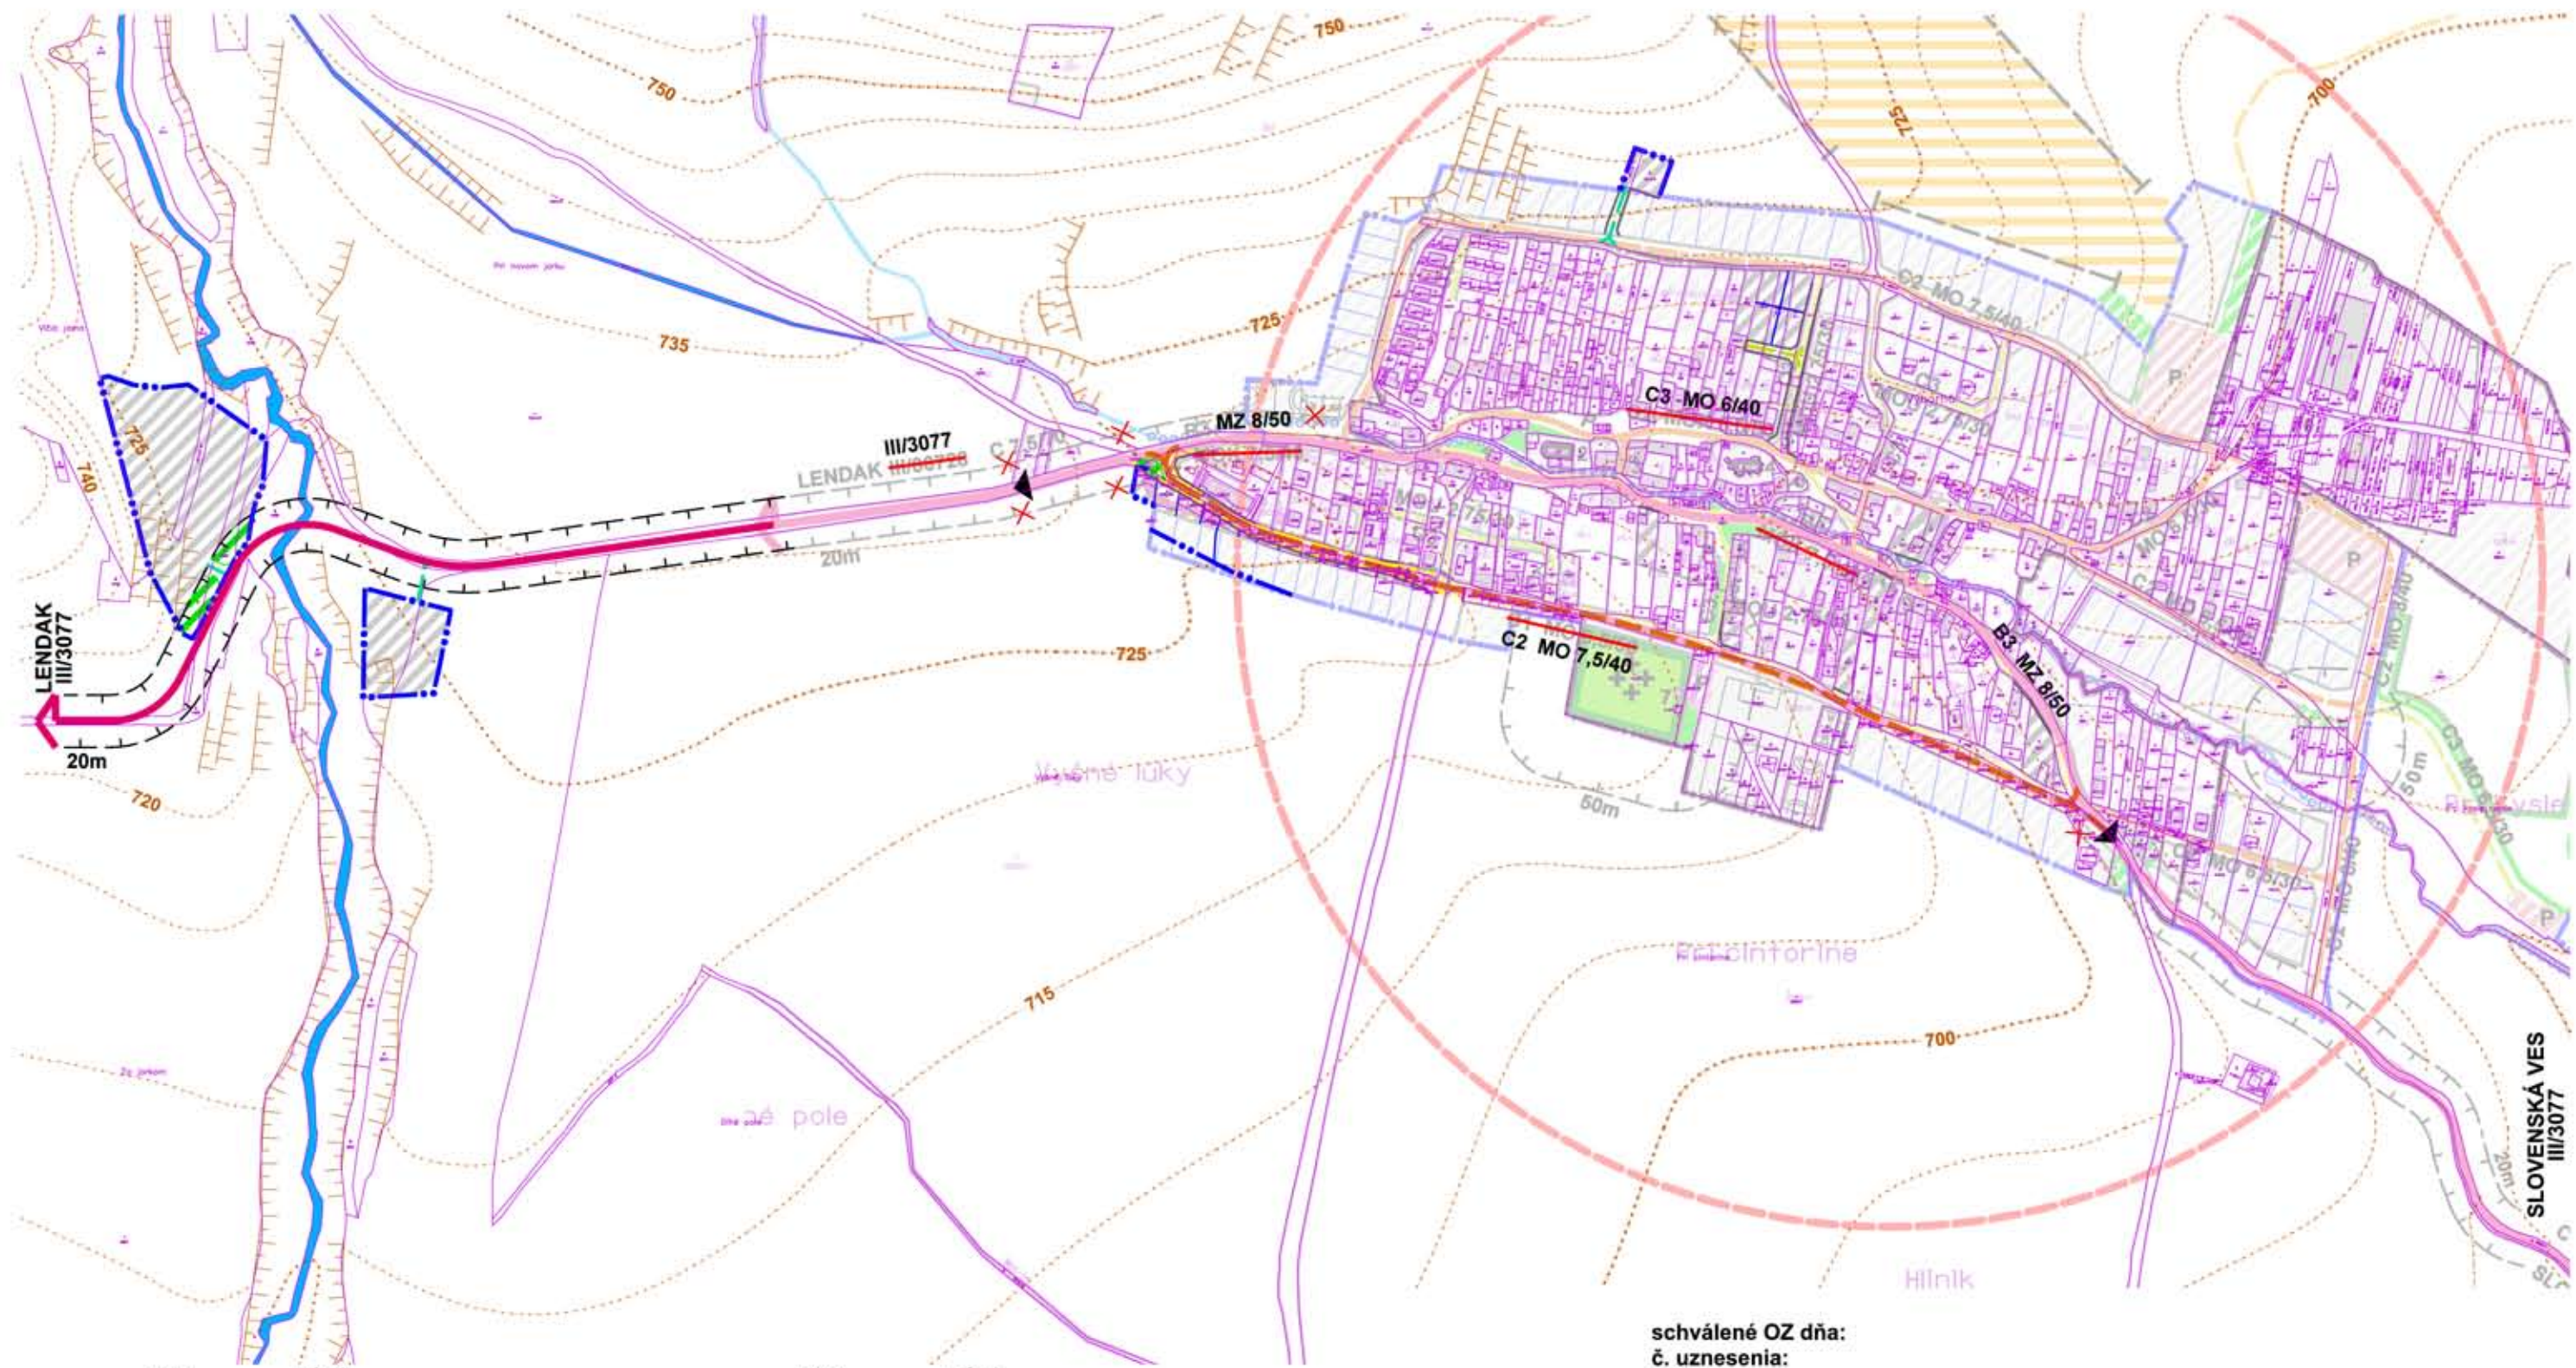


stav	návrh	
		hranica zastavaného územia
		plochy zástavby
		plochy verejnej a izolačnej zelene
		cesta III. triedy
		obslužná komunikácia funkčnej triedy C2
		obslužná komunikácia funkčnej triedy C3
		účelová komunikácia

stav	návrh	
		peši chodník
		MZ 8,5/50 kategória komunikácie
		MZ 8,5/50 zrušená kategória komunikácie
		dopravná značka označenia začiatku a konca obce
		ochranné pásmo
		zrušené ochranné pásmo
		vodné toky a plochy

schválené OZ dňa:
č. uznesenia:
č. VZN:

Ing. Viera Strelková
starostka obce

obsah výkresu	NÁVRH VEREJNÉHO DOPRAVNÉHO VYBAVENIA	mierka 1:5 000
názov dokumentácie	Zmeny a doplnky č.1 ÚPN-O VÝBORNÁ	
obstarávateľ	Obec Výborná	
hlavný riešiteľ / autor	Ing.arch. Dušan Marek	číslo výkresu
zodpovedný projektant	Ing.arch. Dušan Marek	5
vypracoval	Ing.arch. Dušan Marek, Ing. Alžbeta Mareková	
druh projektu	ÚPD	
číslo zákazky	201702	formát 2xA4
		dátum 2019

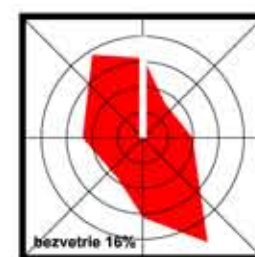

architektonické štúdio



040 23 Kolice
Starozagorská ul.11
tel.: 0905 892 932
adm@adm.sk