


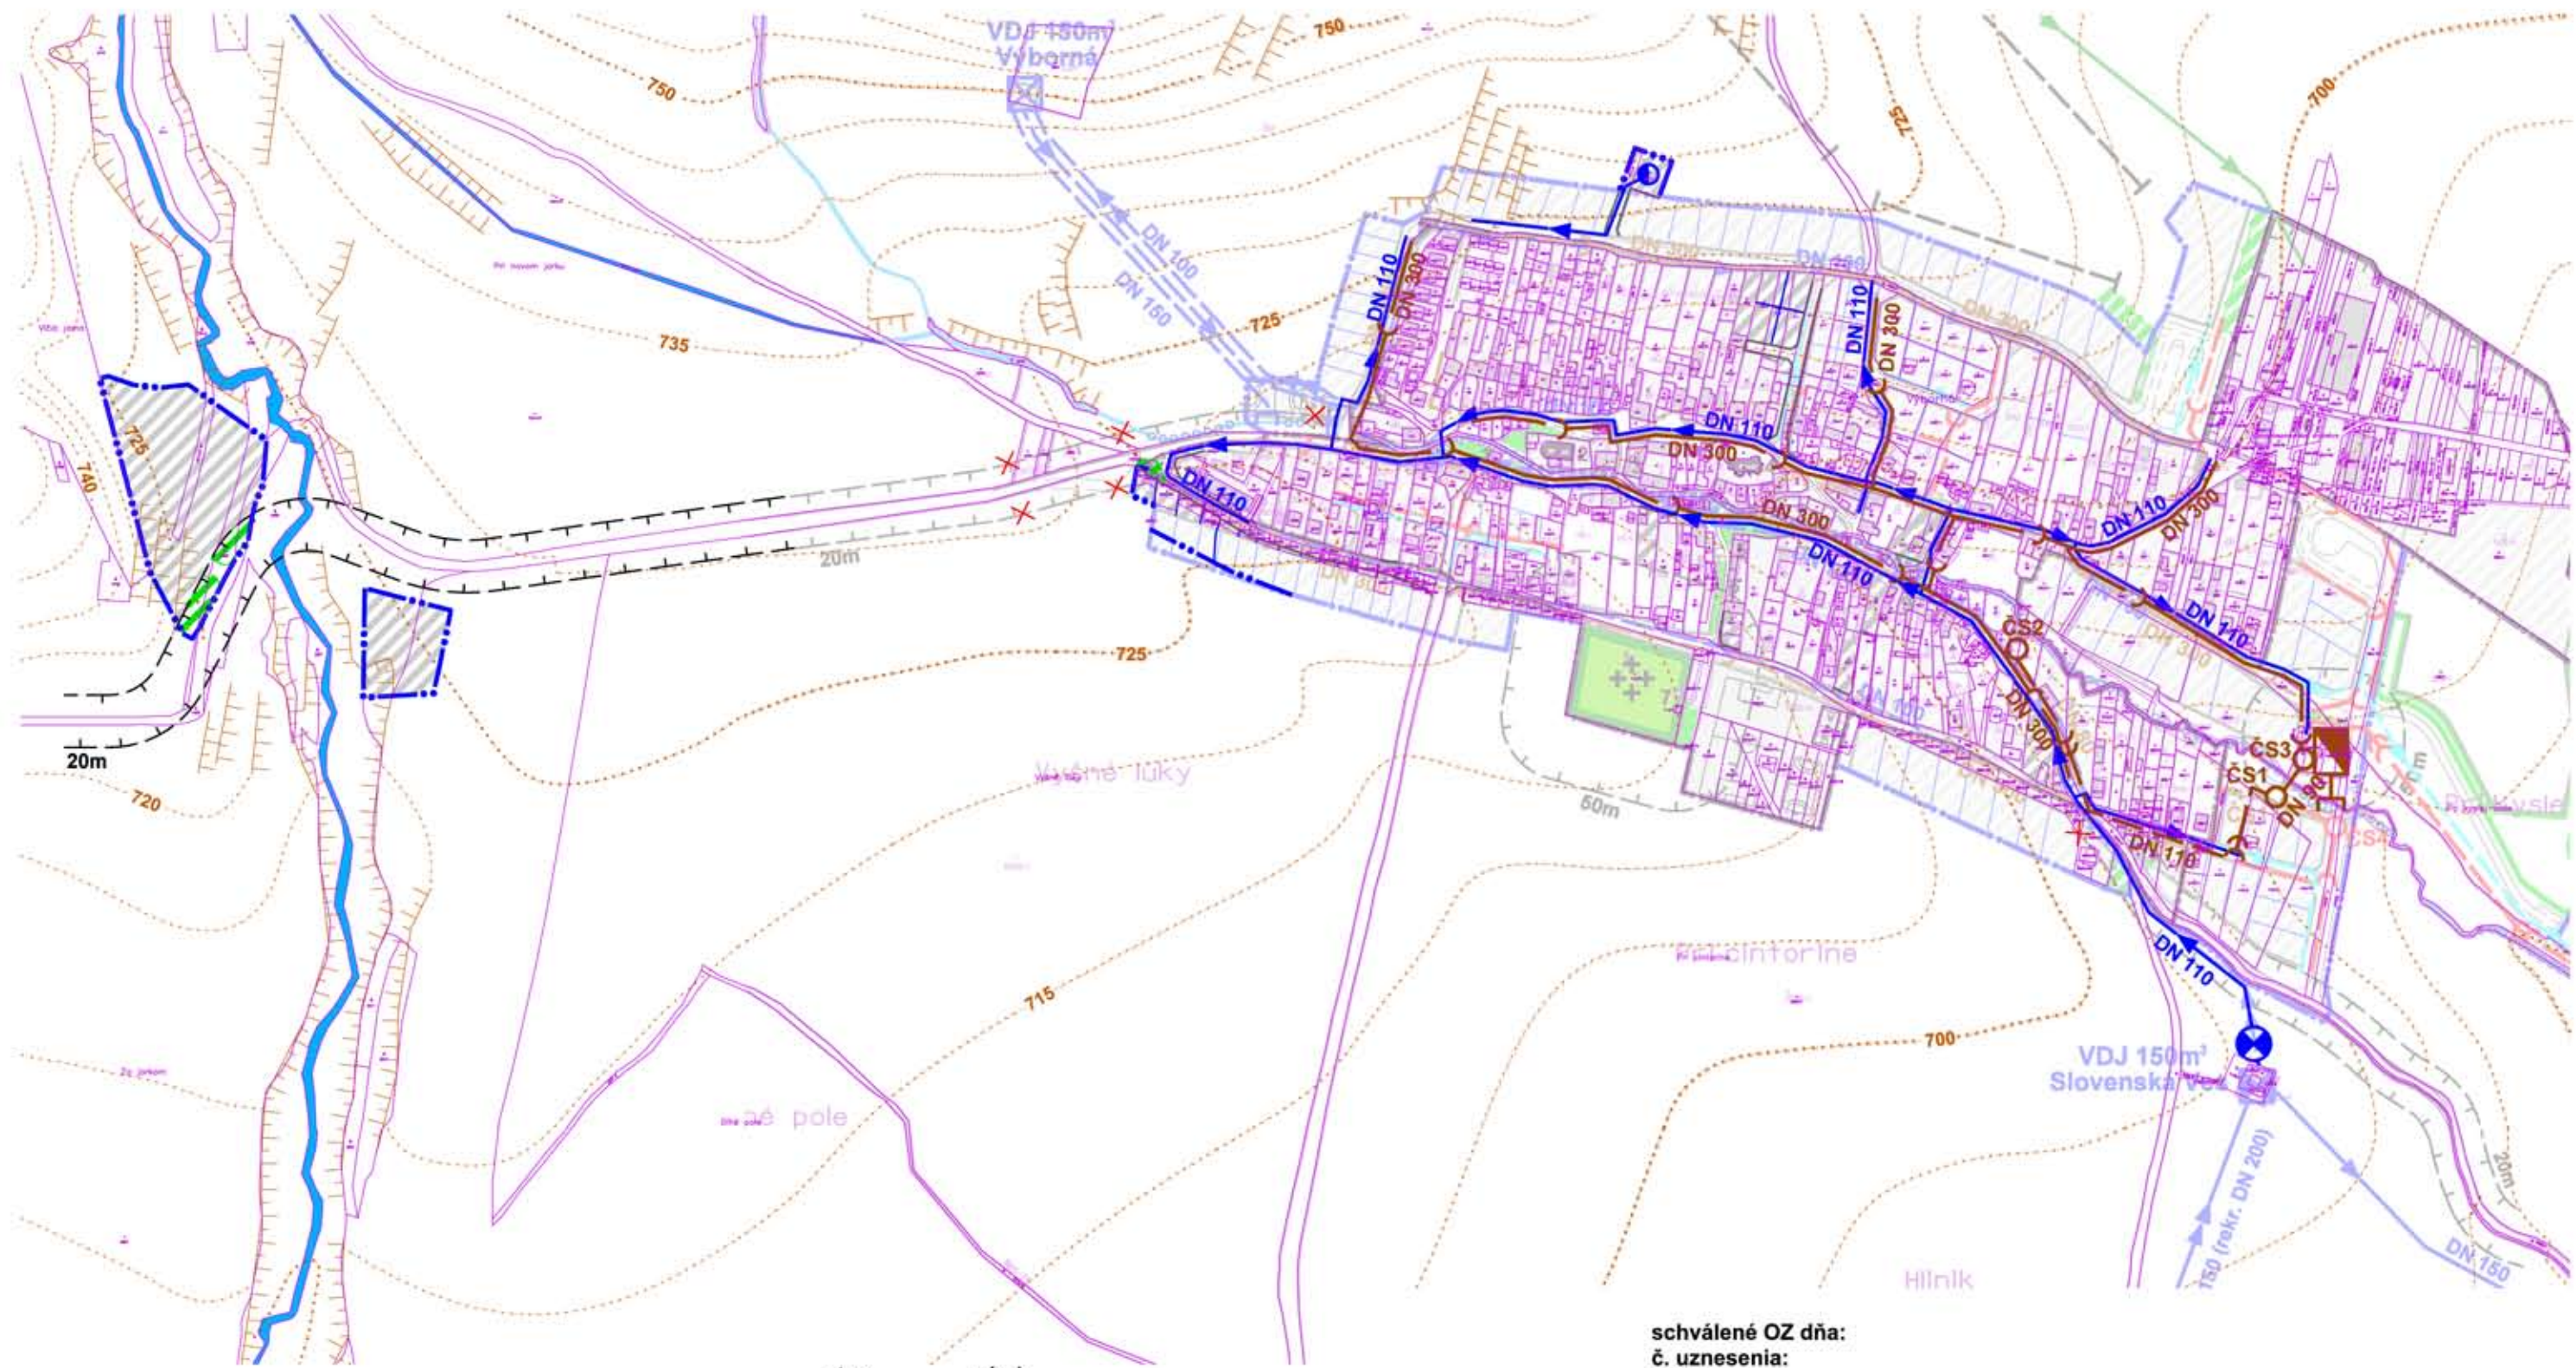


schválené OZ dňa:
č. uznesenia:
č. VZN:

Ing. Viera Strelková
starostka obce

stav	návrh	
		hranica zastavaného územia
		plochy zástavby
		plochy verejnej a izolačnej zelene
		zásobovací vodovod
		výtlaková stanica vodovodu
		studňa

stav	návrh	
		gravitačná kanalizácia
		výtlačková kanalizácia
		čerpacia stanica
		čistička odpadových vôd
		ochranné pásmo
		zrušené ochranné pásmo
		vodné toky a plochy

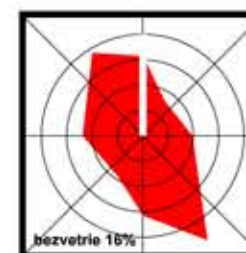

obsah výkresu

NÁVRH VEREJNÉHO TECHNICKÉHO VYBAVENIA

vodné hospodárstvo

mierka

1:5 000

ADM

040 23 Košice
Starozagorská ul.11
tel.: 0905 892 932
edimarek@gmail.com

názov dokumentácie

Zmeny a doplnky č.1 ÚPN-O VÝBORNÁ

obstarávateľ

Obec Výborná

hlavný riešiteľ / autor

Ing.arch. Dušan Marek

číslo výkresu

6

zodpovedný projektant

Ing.arch. Dušan Marek

vypracoval

Ing.arch. Dušan Marek, Ing. Alžbeta Mareková

druh projektu

ÚPD

formát

2xA4

číslo zákazky

201702

dátum

2019

architektonické štúdio

ADM
040 23 Kolice
Starozagorská ul.11
tel.: 0905 892 932
adm@adm.sk