


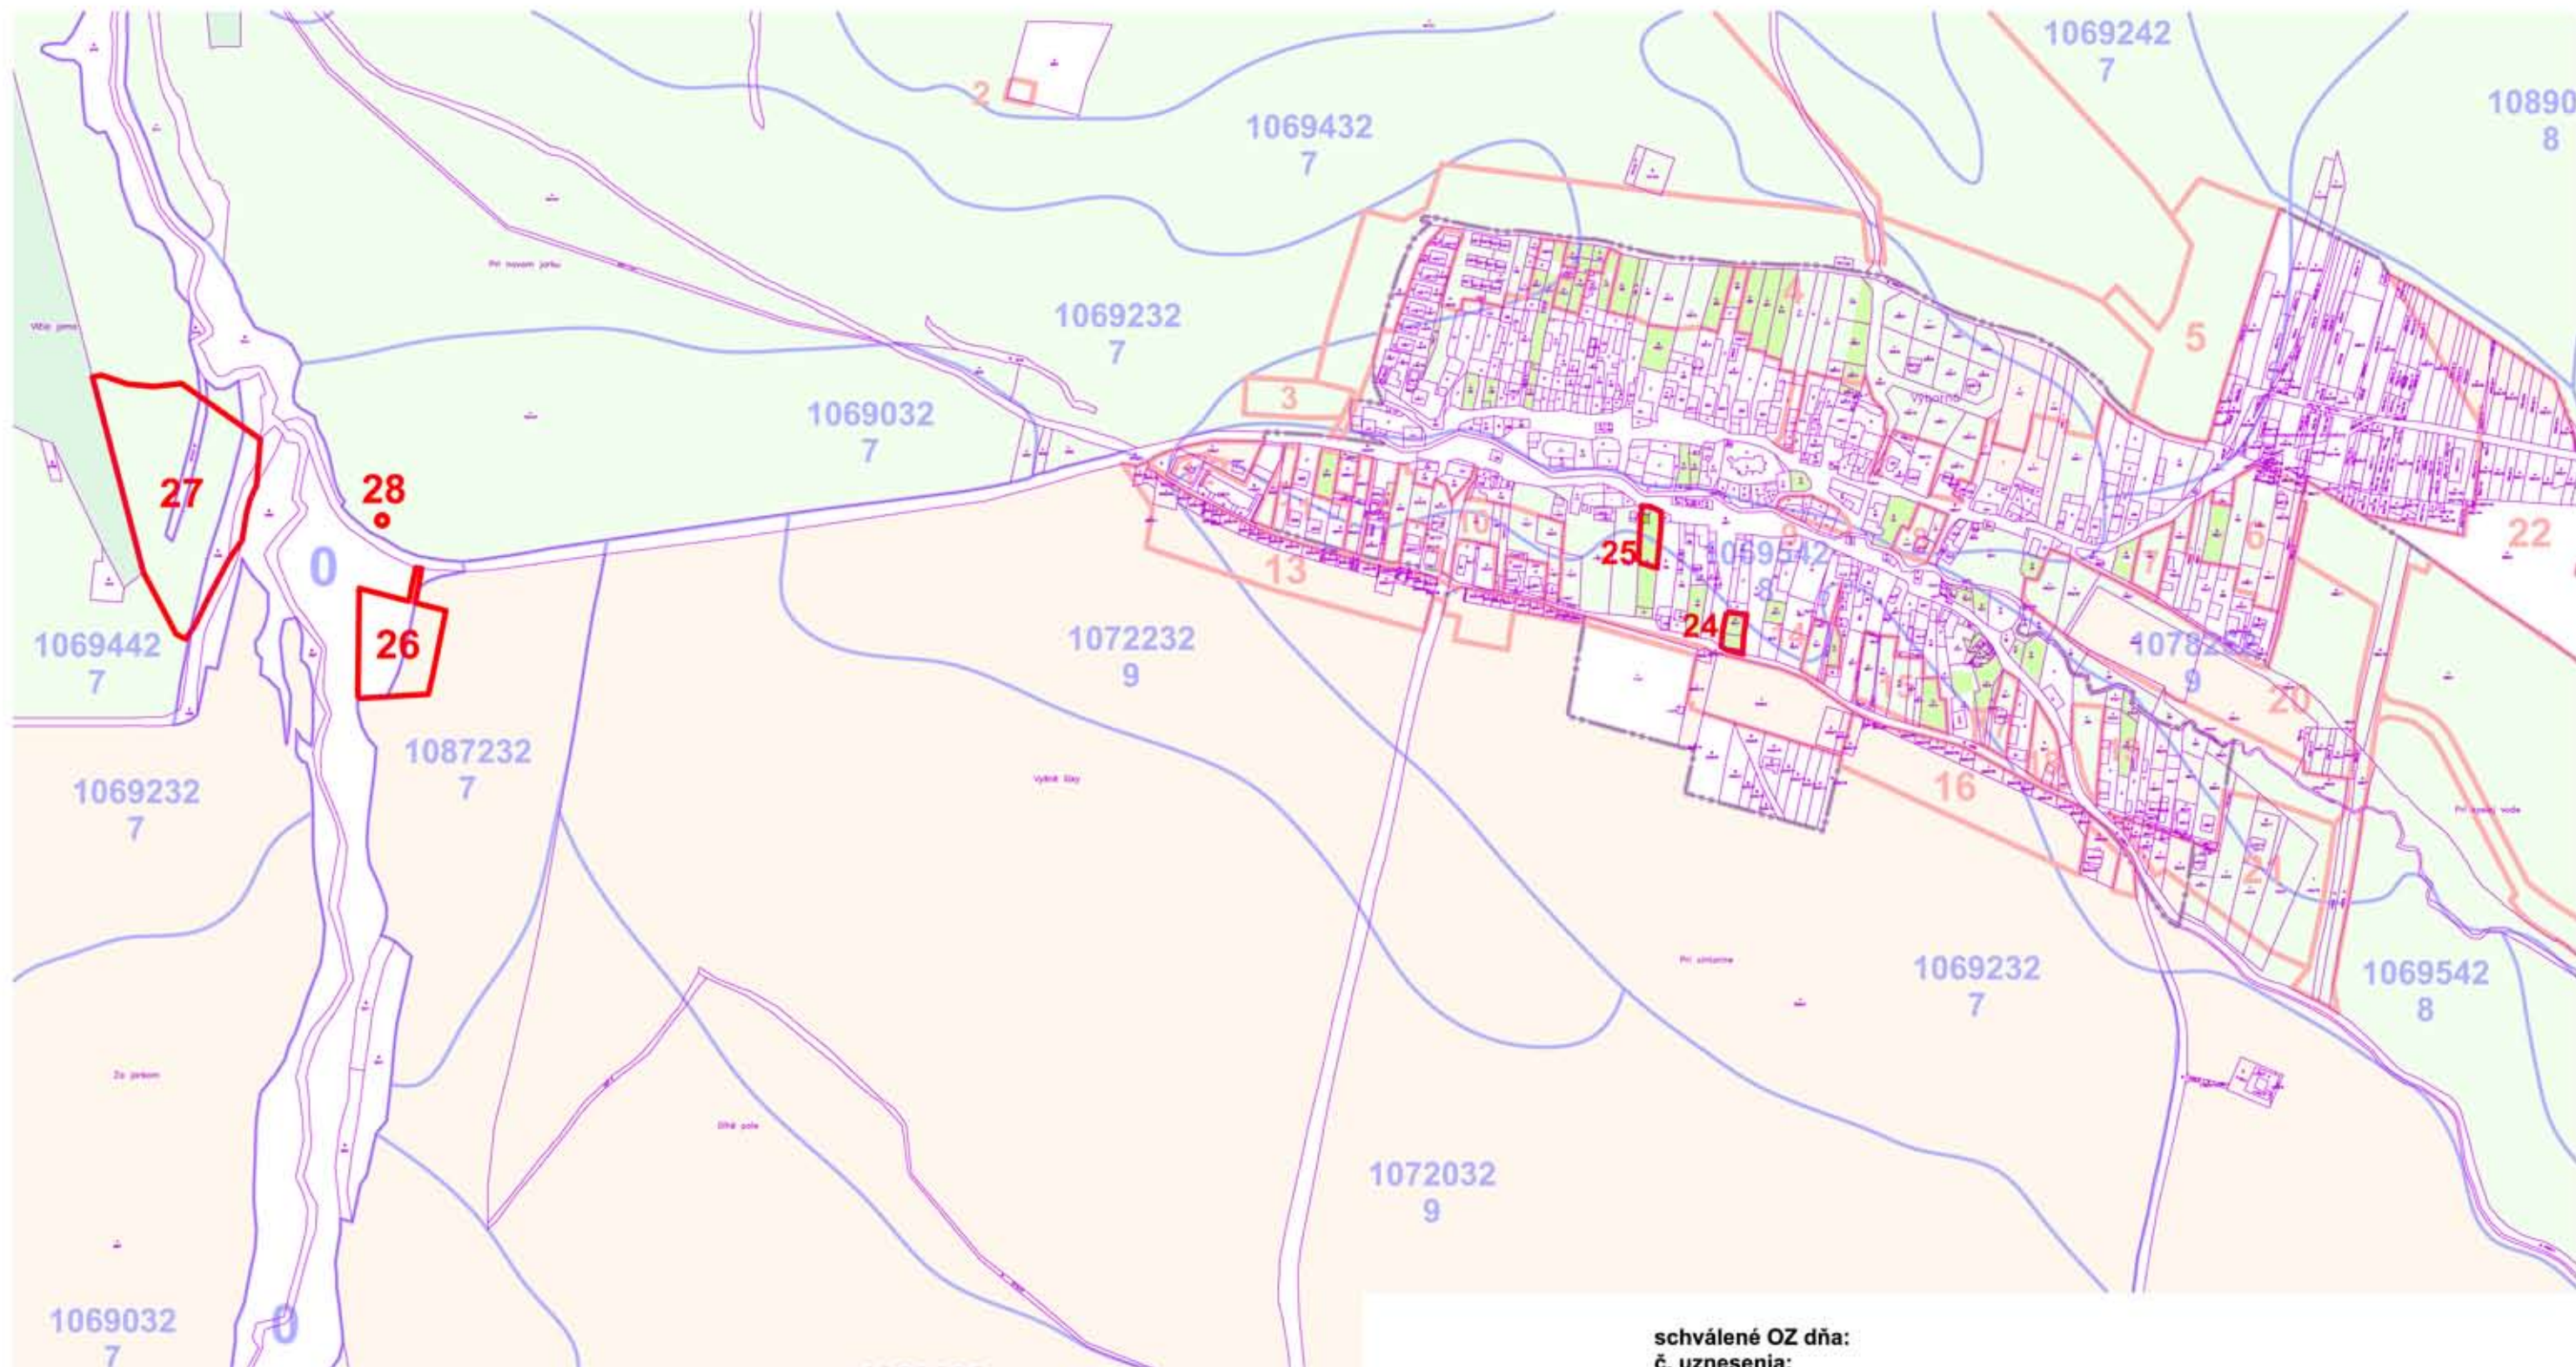


schválené OZ dňa:
č. uznesenia:
č. VZN:

- hranica záberu PP
- 25 číslo záberu PP
- plocha záhrady

Ing. Viera Strelková
starostka obce

obsah výkresu	VYHODNOTENIE PERSPEKTÍVNEHO POUŽITIA PP A LP NA NEPOLNOHOSPODÁRSKE ÚČELY		mierka 1:5 000
názov dokumentácie	Zmeny a doplnky č.1 ÚPN-O VÝBORNÁ		
obstarávateľ	Obec Výborná		
hlavný riešiteľ / autor	Ing.arch. Dušan Marek	číslo výkresu	
zodpovedný projektant	Ing.arch. Dušan Marek	8	
vypracoval	Ing.arch. Dušan Marek, Ing. Alžbeta Mareková		
druh projektu	ÚPD	formát	2xA4
číslo zákazky	201702	dátum	2019

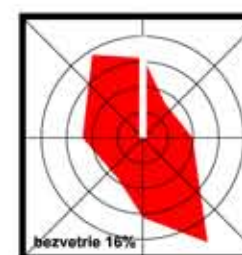

architektonické štúdio

ADM
040 23 Kolice
Starozagorská ul.11
tel.: 0905 892 932
adm@adm.sk