


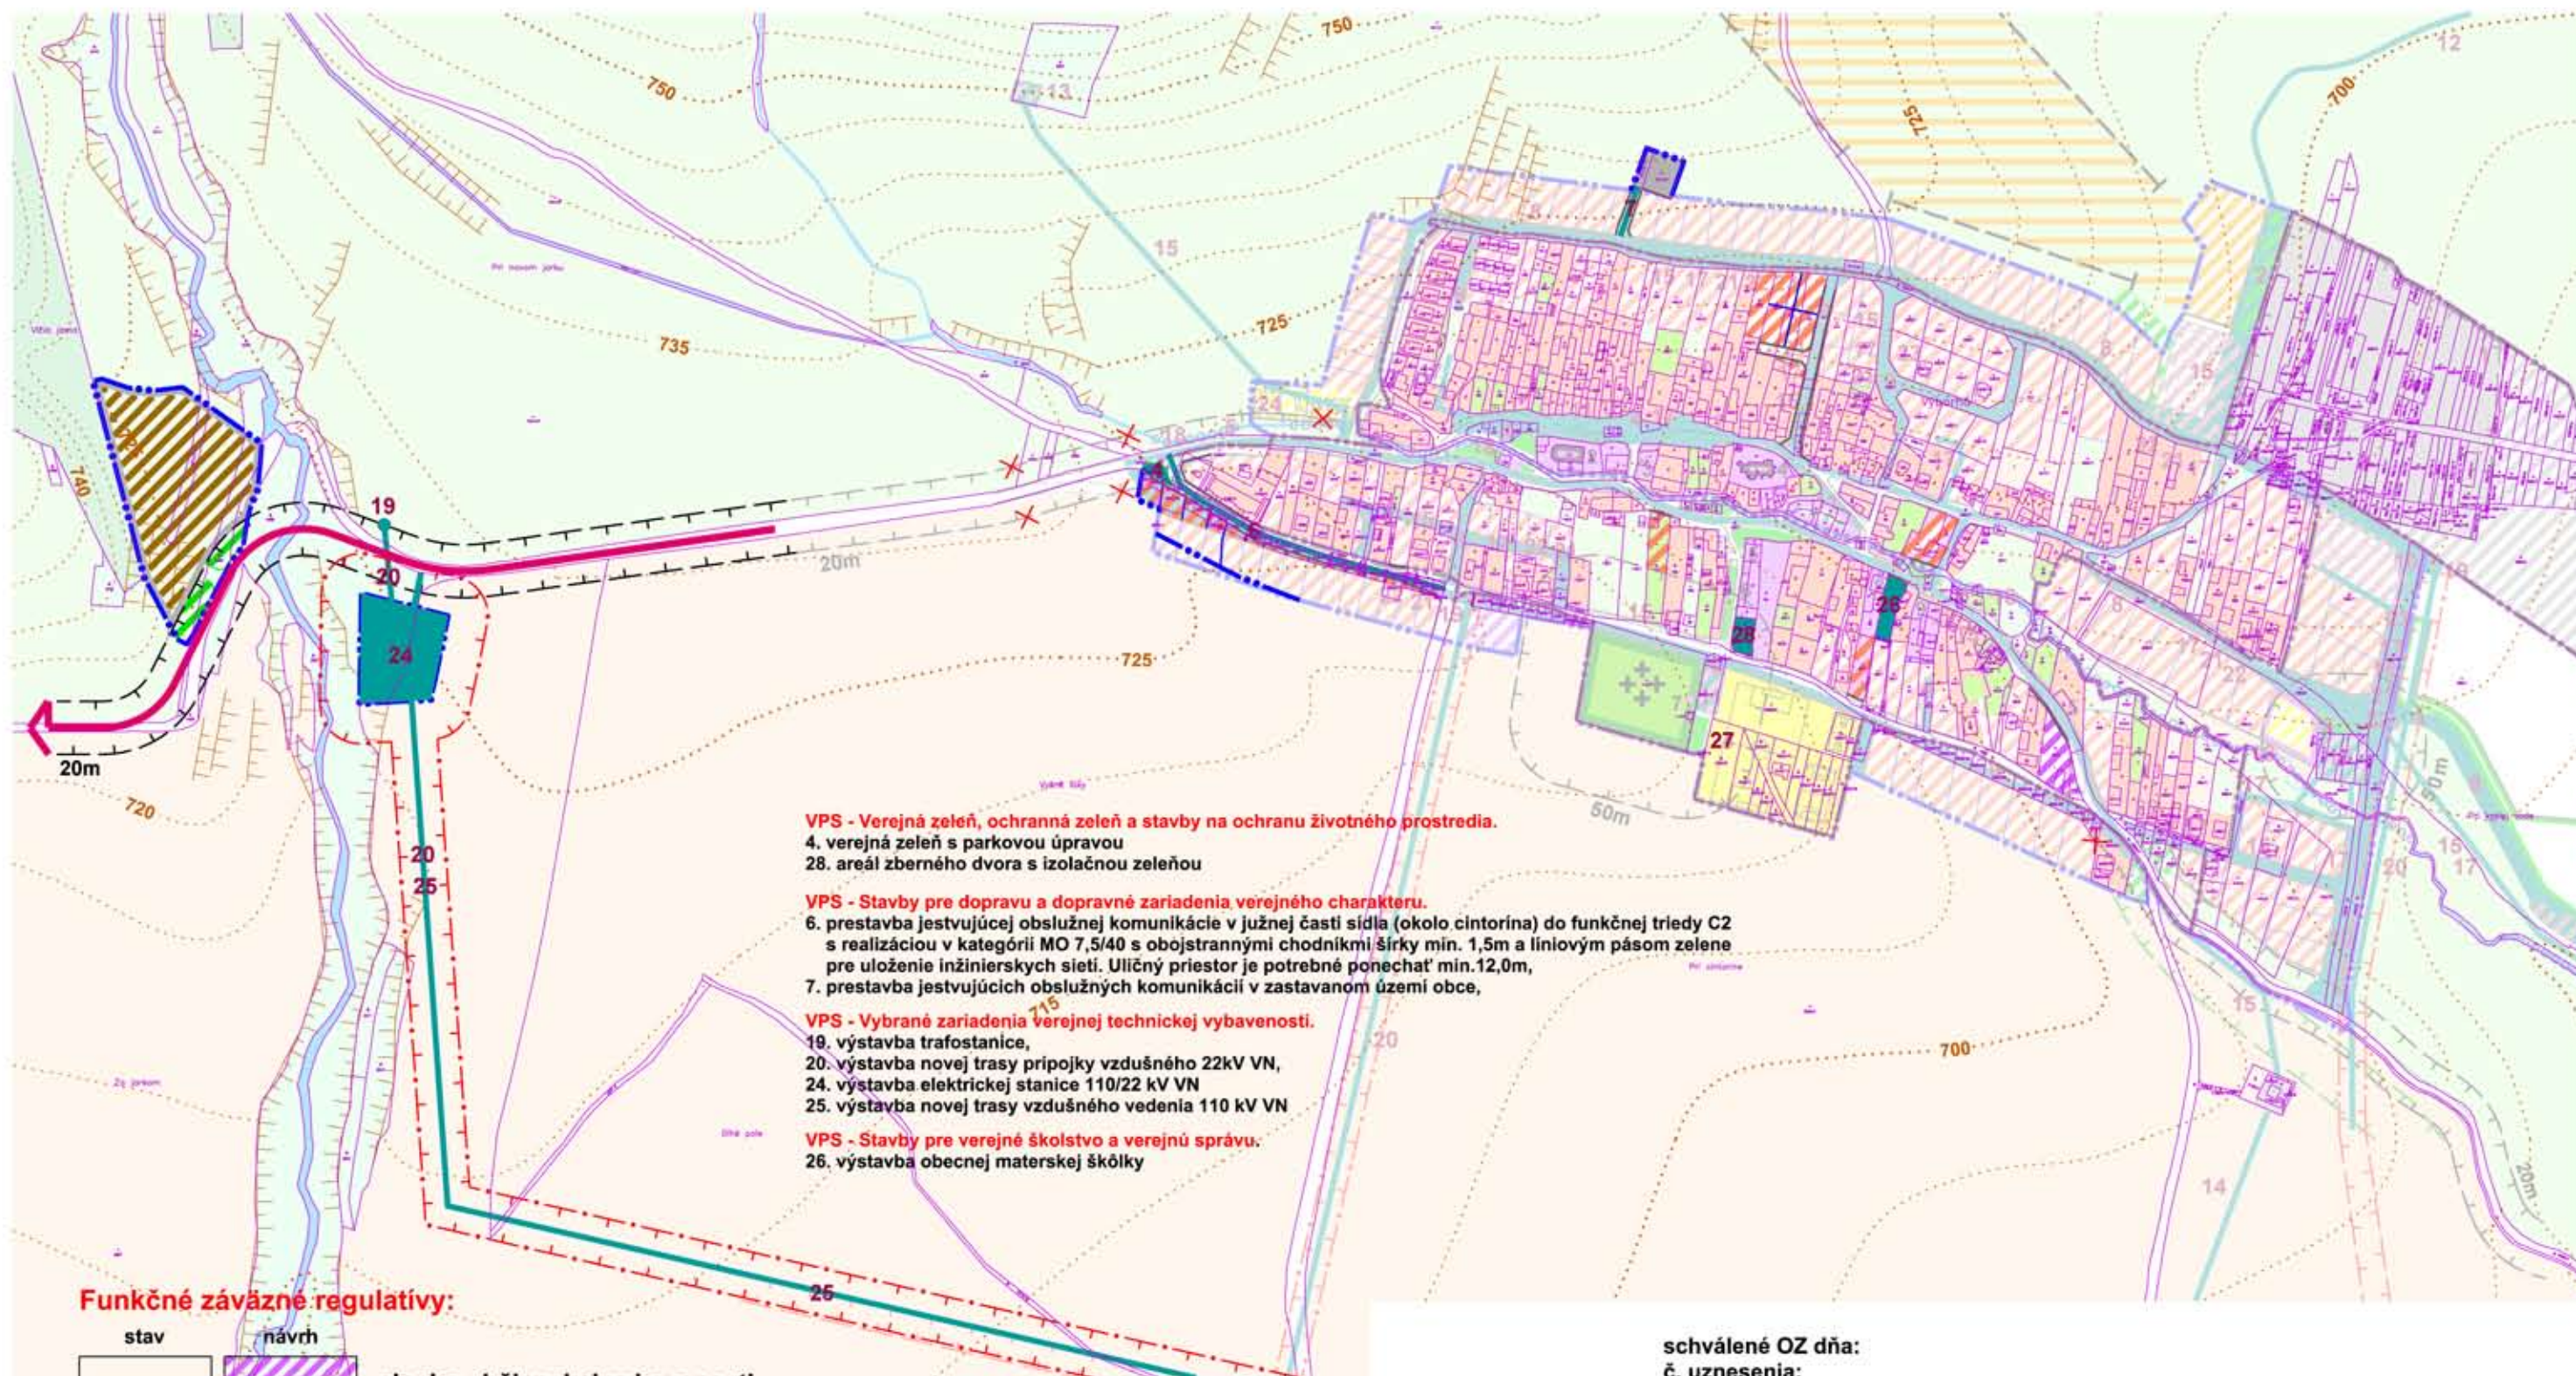

Funkčné záväzné regulatívy:

stav	návrh	
		plocha občianskej vybavenosti
		plocha bývania
		plocha výroby, skladov a zariadení technickej infraštruktúry
		polyfunkčná plocha PV/HV
		plochy verejnej a izolačnej zelene

Verejnoprospešné stavby:

		plochy a liniové verejnoprospešné stavby
	25	poradové číslo VPS (vid'.: záväzná časť)


Liniové a bodové regulatívy:

stav	návrh	
		hranica skutočne zastavaného územia
		hranica funkčnej plochy zástavby
		cesta III. triedy
		hranica ochranných pásiem
		zrušené ochranné pásmo

schválené OZ dňa:
 č. uznesenia:
 č. VZN:

Ing. Viera Strelková
 starostka obce

obsah výkresu	NÁVRH FUNKČNÝCH PLÔCH A VEREJNOPROSPEŠNÝCH STAVIEB	mierka 1:5 000
názov dokumentácie	Zmeny a doplnky č.1 ÚPN-O VÝBORNÁ	
obstarávateľ	Obec Výborná	
hlavný riešiteľ / autor	Ing.arch. Dušan Marek	číslo výkresu
zodpovedný projektant	Ing.arch. Dušan Marek	9
vypracoval	Ing.arch. Dušan Marek, Ing. Alžbeta Mareková	
druh projektu	ÚPD	
číslo zákazky	201702	formát 2xA4
		dátum 2019

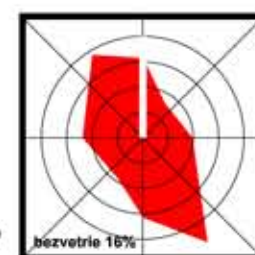

architektonické štúdio

ADM
 040 23 Kolice
 Starozagorská ul.11
 tel.: 0905 892 932
 adm@adm.sk