
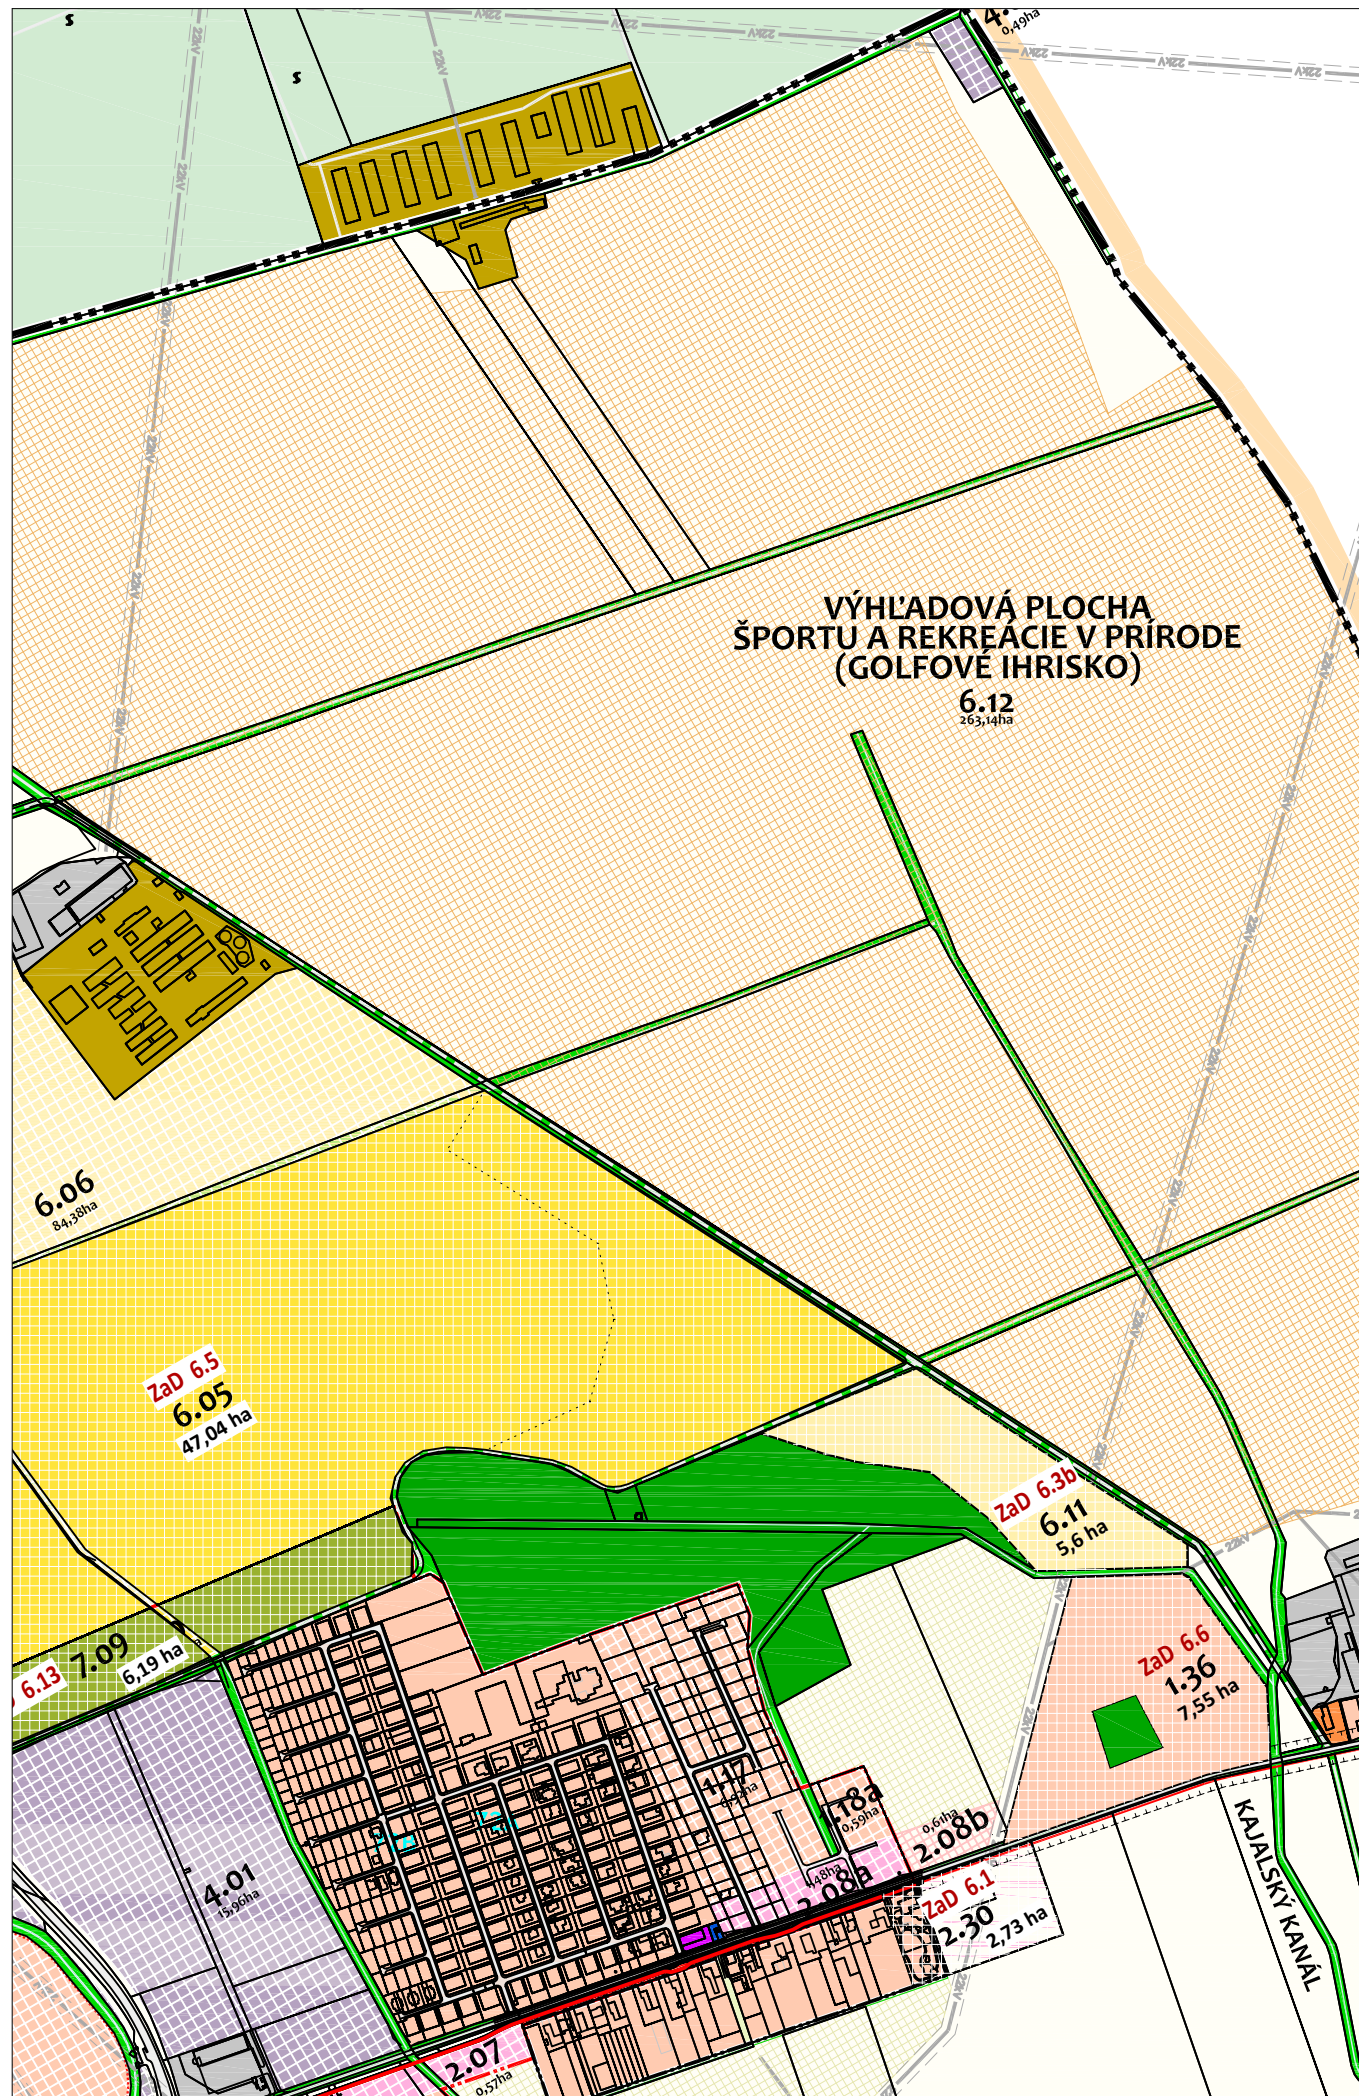


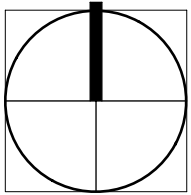

ZMENY A DOPLNKY Č. 7 ÚZEMNOPLÁNOVACEJ DOKUMENTÁCIE

OBJEDNÁVATEĽ	MESTO GALANTA
ZHOTOVITEĽ	ING. ARCH. IMRICH PLEIDEL, AA, ING. ARCH. ALENA TOKOVICOVÁ
ODBORNE SPÔSOBILÁ OSOBA PRE OBSAĎANIE ÚPP A ÚPD	ING. ARCH. EVA KRUPOVÁ, Č. P. 280
NÁZOV	ÚZEMNÝ PLÁN MESTA GALANTA
OBSAH	KOMPLEXNÝ URBANISTICKÝ NÁVRH
ČASŤ	VÝREZ PLATNÉHO ÚPN MESTA GALANTA V ZNENÍ ZaD. č. 6/2019

	ARCHITEKTONICKÁ KANCELÁRIA PLEIDEL ARCHITEKTI s.r.o. ATELIÉR: SNP 17, 927 01 ŠAČA, tel: +421317704913 imrich@pleidel-architekti.sk www.pleidel-architekti.sk
	DÁTUM FEB 2021 MIERKA 1 : 10 000 SADA Č. VÝKRES Č. 1A