
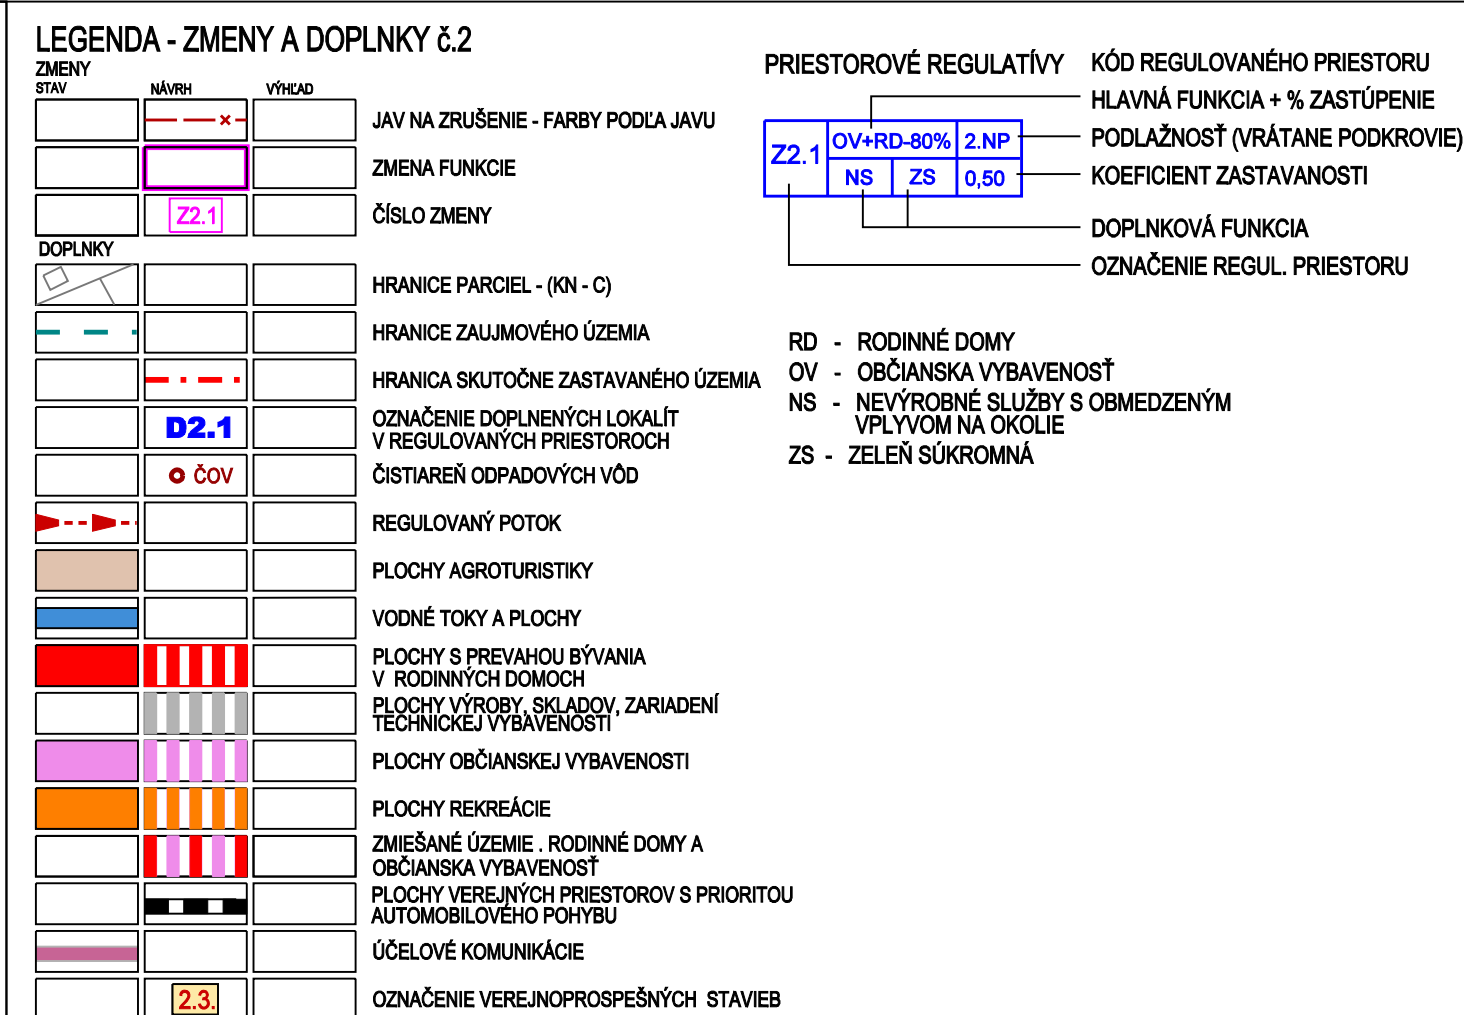
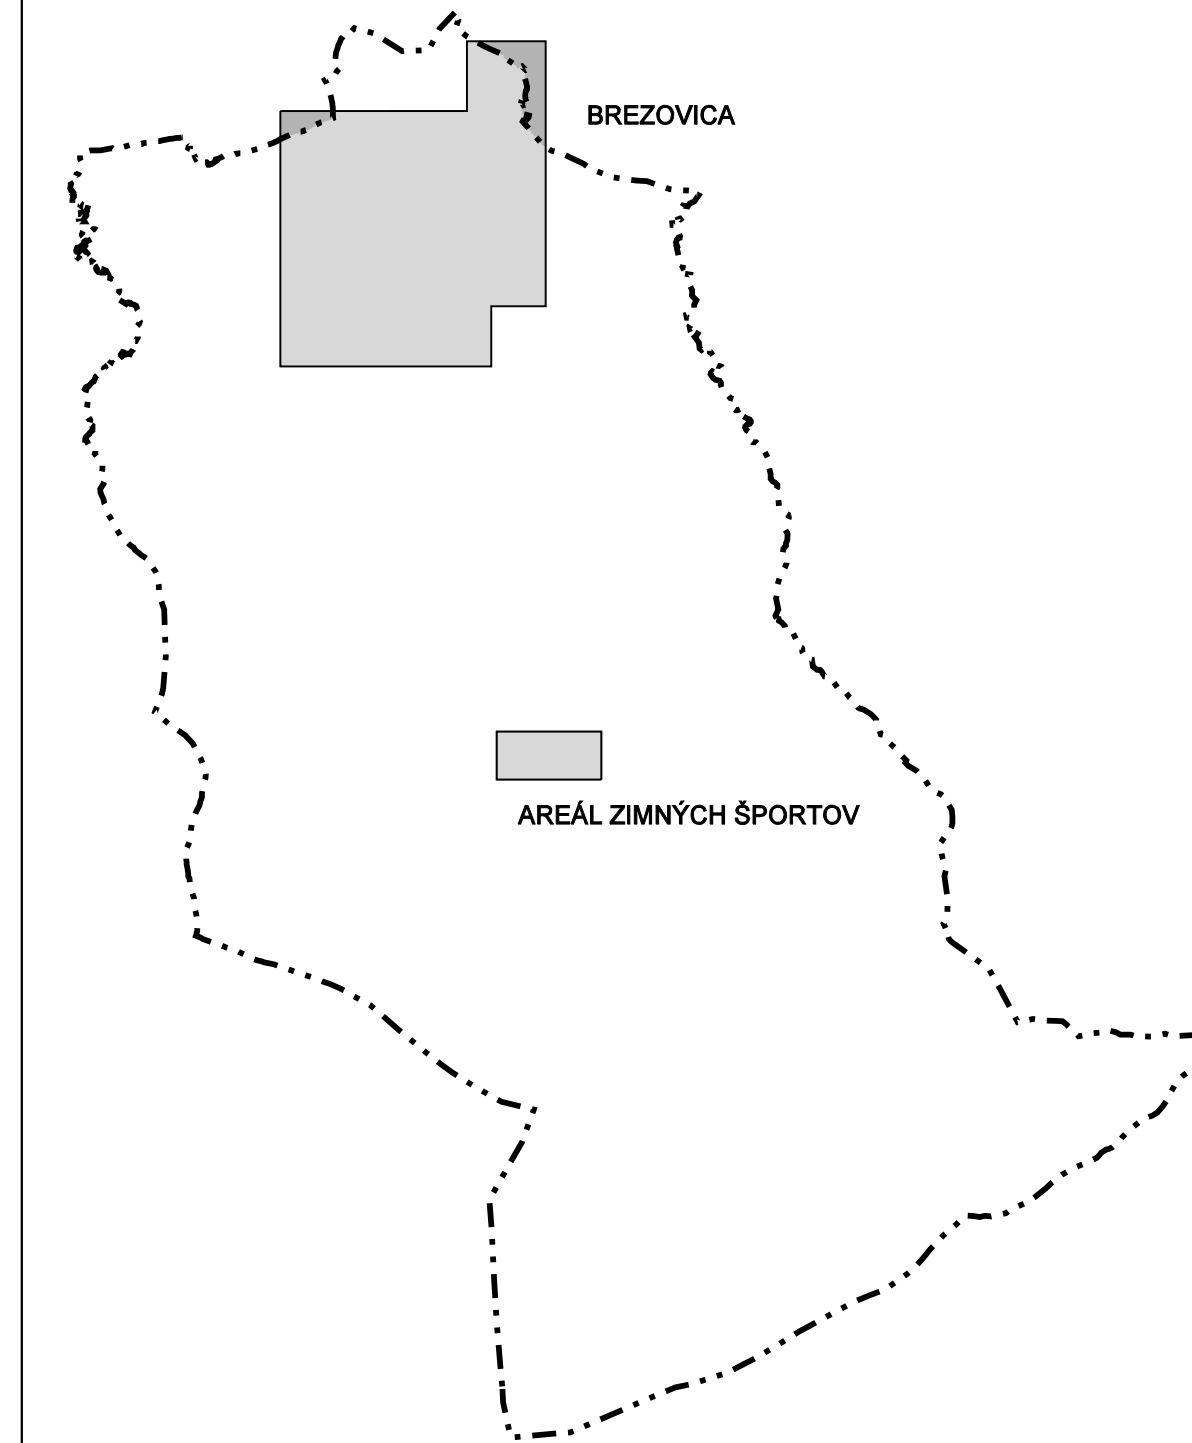


VS 1.3. REALIZÁCIA NAVRHOVANÝCH MIESTNYCH KOMUNIKÁCIÍ,
CHODNÍKOV A PARKOVÍSK

VS 2. PRE TECHNICKÚ VYBAVENOSŤ

VS 2.3. REALIZÁCIA ROZVODOV SPLAŠKOVEJ KANALIZÁCIE
VS 2.4. ROZŠÍRENIE A ZOKRUHOVANIE ELEKTRICKÝCH ROZVODOV NN

VS 2.6. REALIZÁCIA NAVRHOVANÝCH PLYNOVODOV

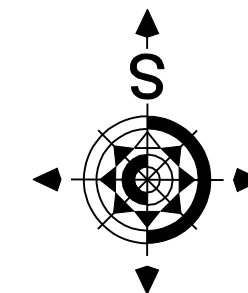

Architektonický ateliér *Gam*, Nám.A.Hlinku 27, Ružomberok

ÚZEMNÝ PLÁN OBCE BREZOVICA

ZMENY A DOPLNKY č.2

NÁZOV VÝKRESU
KOMPLEXNÝ VÝKRES PRIESTOROVÉHO USPORIADANIA
A FUNKČNÉHO VYUŽITIA ZASTAVANÉHO ÚZEMIA
S VYZNAČENOU ZÁVÄZNOU ČASŤOU RIŠEŇA A
VEREJNOPROSPEŠNÉ STAVBY

OBJEDNÁVATEĽ DOKUMENTÁCIE: OBEC - BREZOVICA

AUTORI RIEŠENIA:
ING.ARCH. DÁVID GOČ, AUTORIZOVANÝ ARCHITEKT

ODBORNÁ SPOLUPRÁCA:

ING.ANTON TURAN, ING.IVANA HORVÁTOVÁ, ZUZANA TAKÁČOVÁ

CÍSLO ZAKAZKY 20008 - 20
DÁTUM DECEMBER 2020

MIERKA VÝKRESU 1 : 2 000

ČÍSLO VÝKRESU 3

1 : 2 000

3