


ÚZEMNÝ PLÁN OBCE BREZOVICA


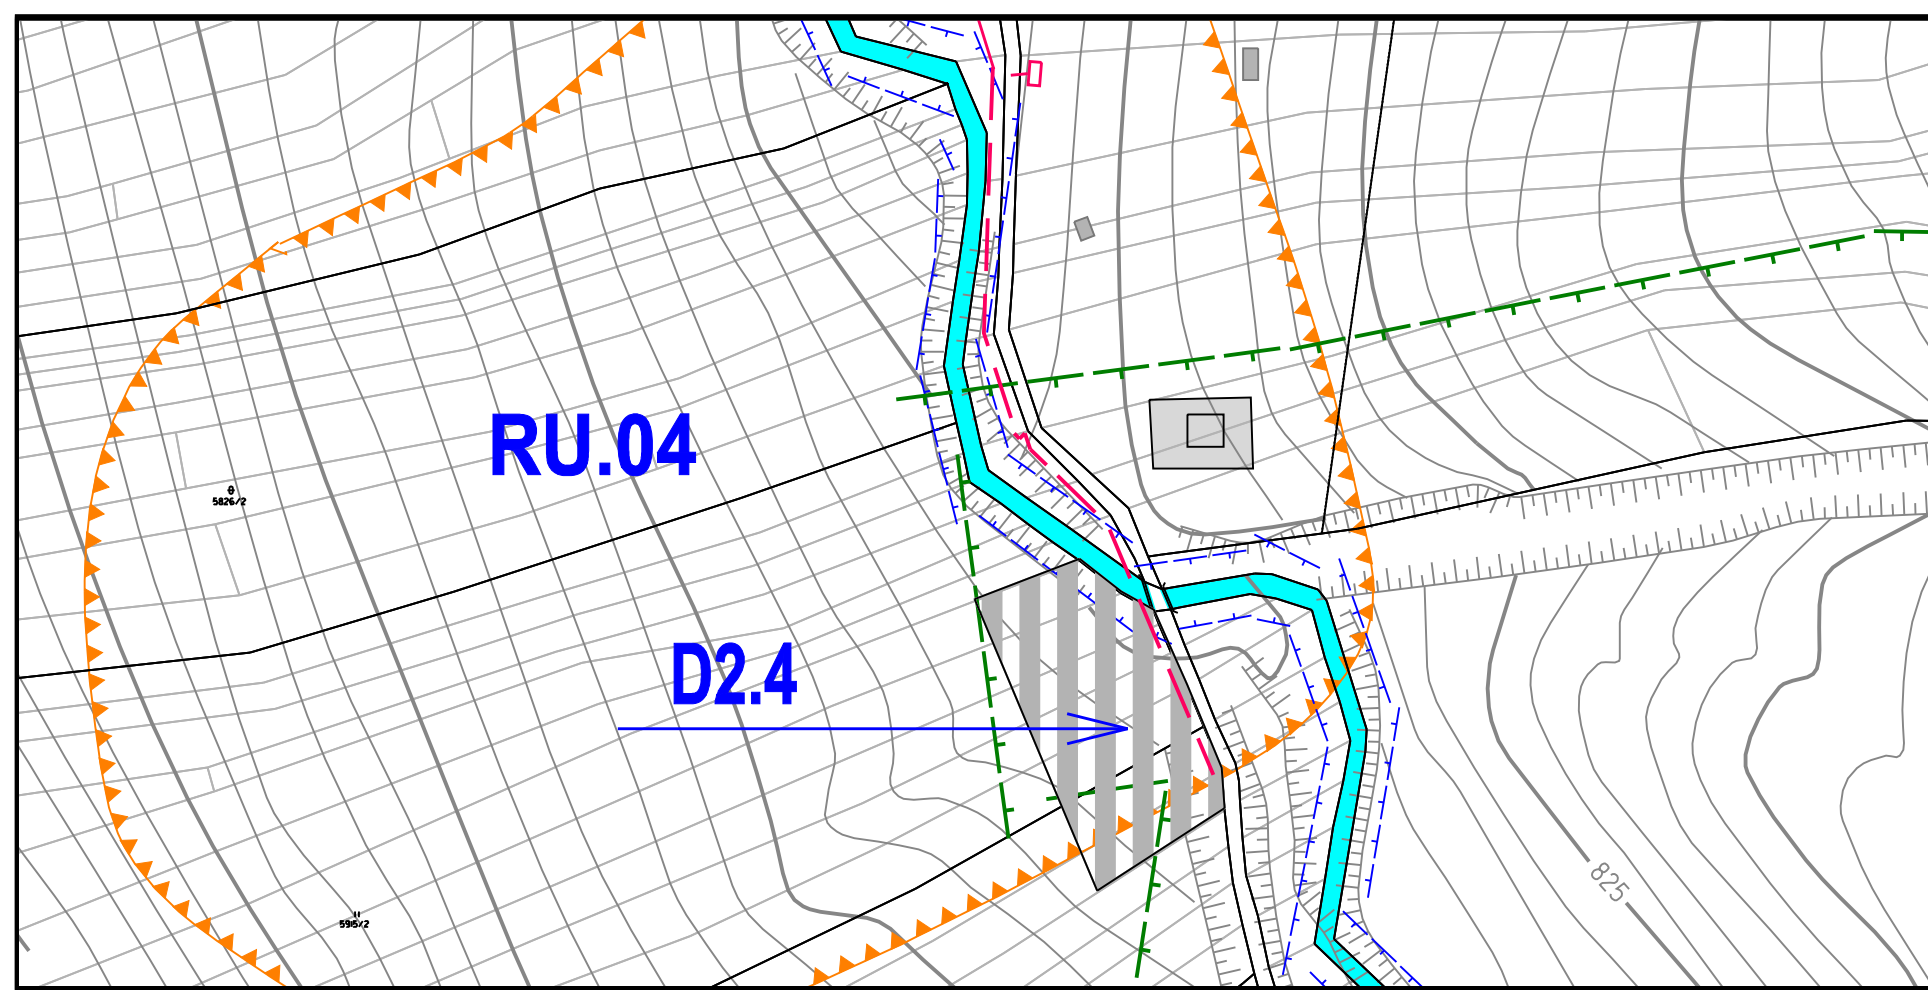


LEGENDA - ZMENY A DOPLNKY č.2

ZMENY	NAZOV	VÝNOS
[Symbol]	JAV NA ZRUŠENIE - FARBY PODLA JAVU	
[Symbol]	ZMENA FUNKCIE	
[Symbol]	ČÍSLO ZMENY	
[Symbol]	DOPLNKY	
[Symbol]	HRANICE PARCEL - (KN - C)	
[Symbol]	HRANICA ZASTAVANÉHO ÚZEMIA	
[Symbol]	HRANICA SKUTOČNE ZASTAVANÉHO ÚZEMIA	
[Symbol]	OZNAČENIE DOPLNENÝCH LOKALIT V REGULOVANÝCH PRIESTOROCH	
[Symbol]	PLOCHY ZASTAVANÉHO ÚZEMIA	
[Symbol]	PLOCHY AGROURISTIKY	
[Symbol]	REGULOVANÝ POKY	
[Symbol]	VODNÉ TOKY A PLOCHY	
[Symbol]	VODNÉ HOSPODÁRSTVO	
[Symbol]	ROZVÁDZACIE VODOVODNÉ POTRUBIE	
[Symbol]	SPŤASOVÁ KANALIZÁCIA	
[Symbol]	ČISTÁREŇ ODPADOVÝCH VÔD	
[Symbol]	KÁBLOVÉ VEDENIE ELEKTROKKEJ ENERGIE NN	
[Symbol]	STL PLYNOVOD	


VEREJNOPROSPEŠNÉ STAVBY

VS 2.1. ROZŠÍRENIE ROZVODU VODY
VS 2.3. REALIZÁCIA ROZVODOV SPŤASOVEJ KANALIZÁCIE
VS 2.4. ROZŠÍRENIE A ZOKRUHOVANIE ELEKTROKKEJ ROZVODOV NN
VS 2.6. REALIZÁCIA NAVRHOVANÝCH PLYNOVODOV

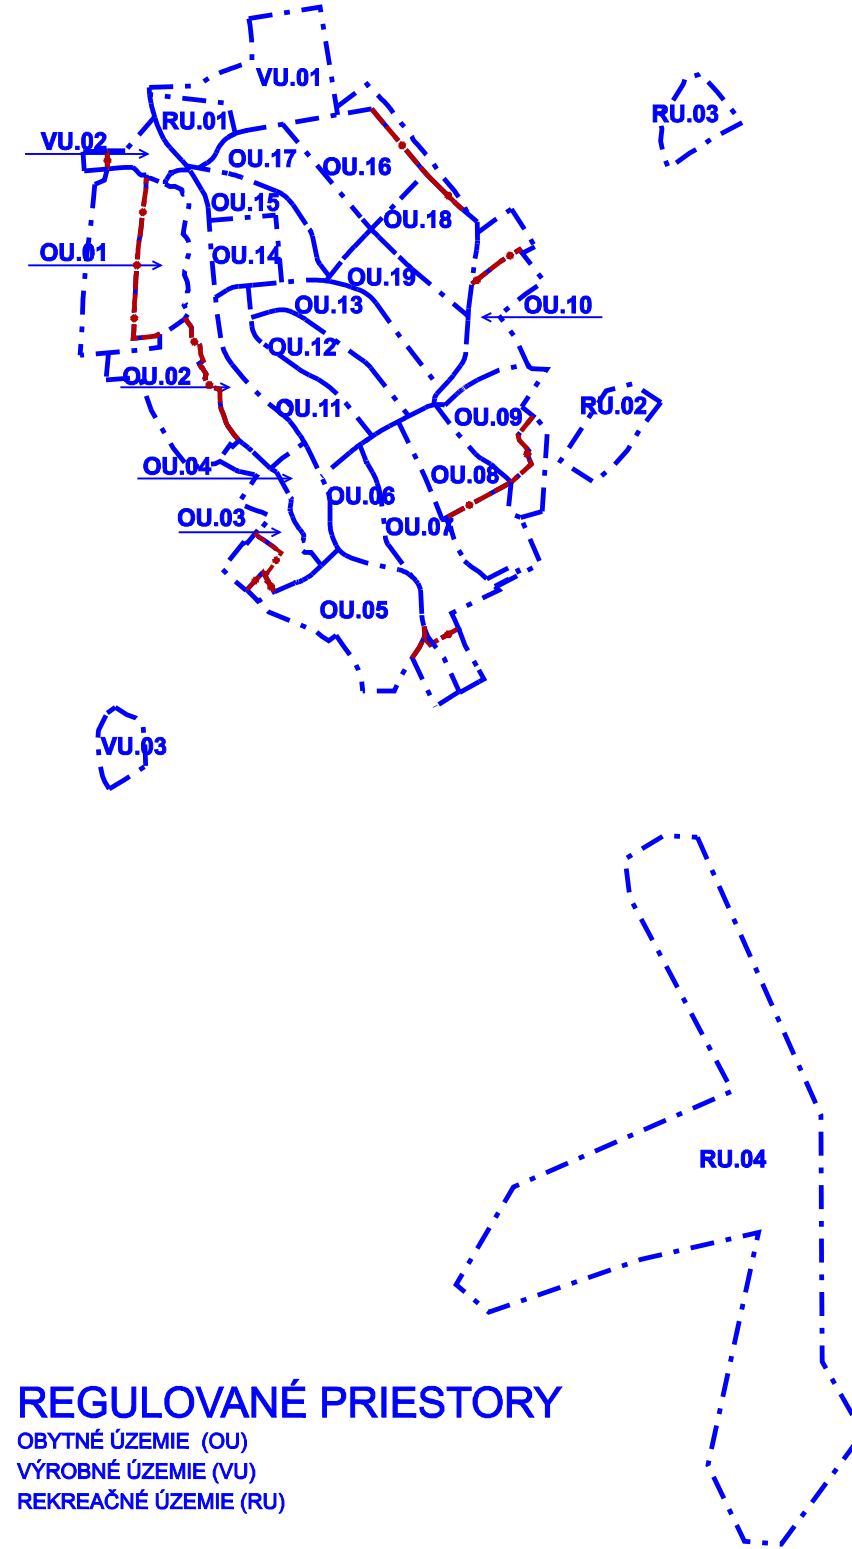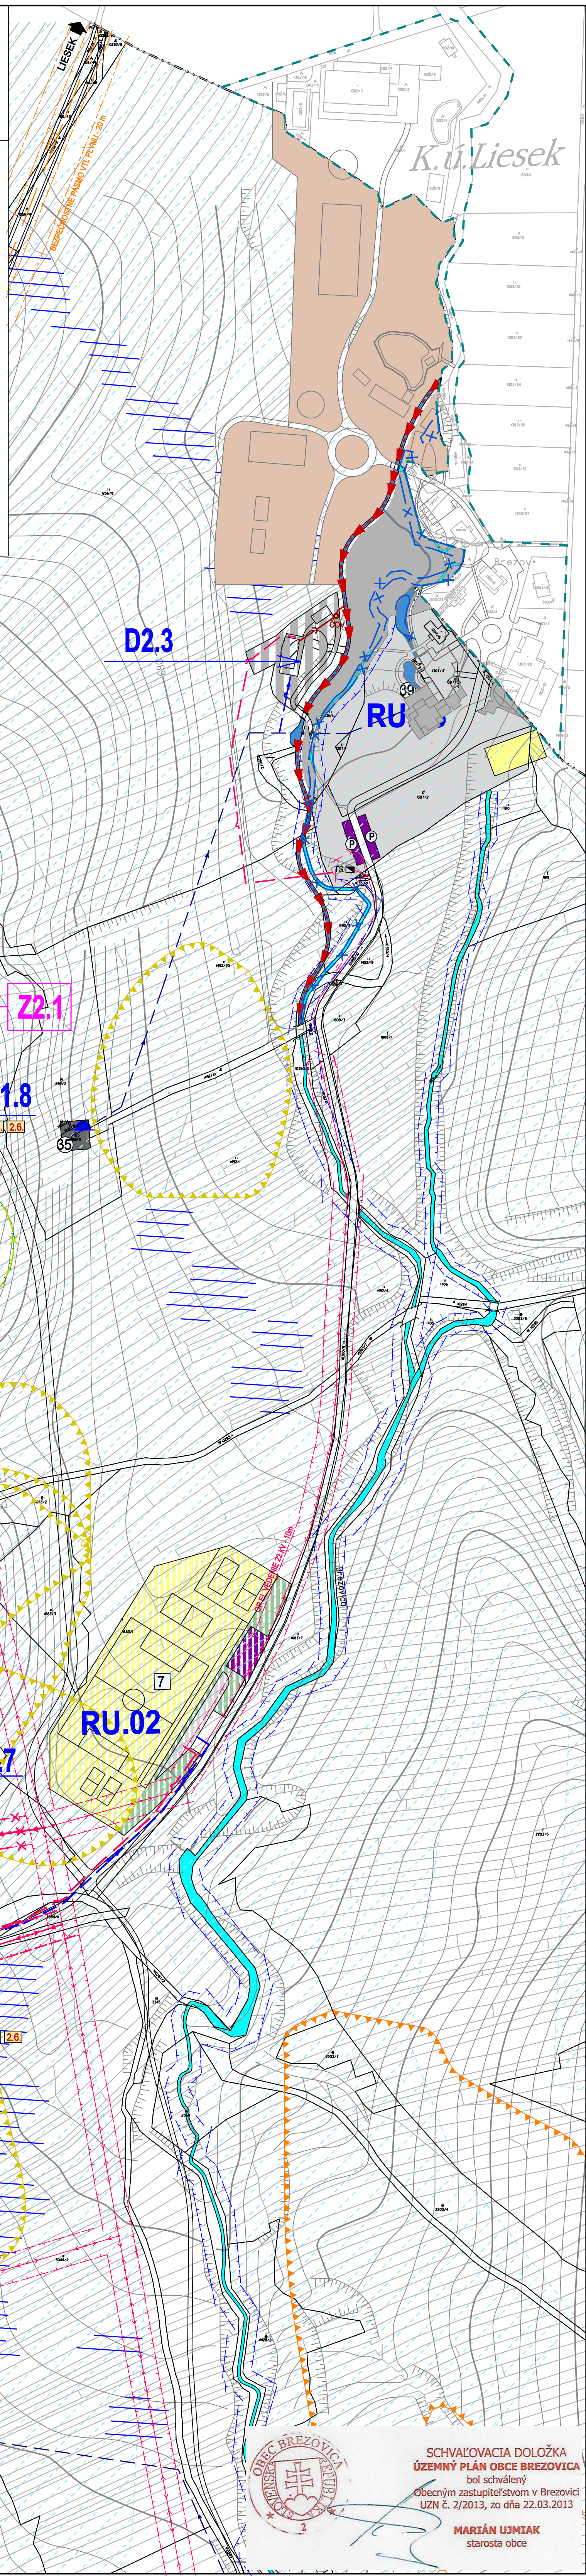

REGULOVANÉ PRIESTORY

OBYTNÉ ÚZEMIE (OU)
VÝROBNÉ ÚZEMIE (VU)
REKREAČNÉ ÚZEMIE (RU)

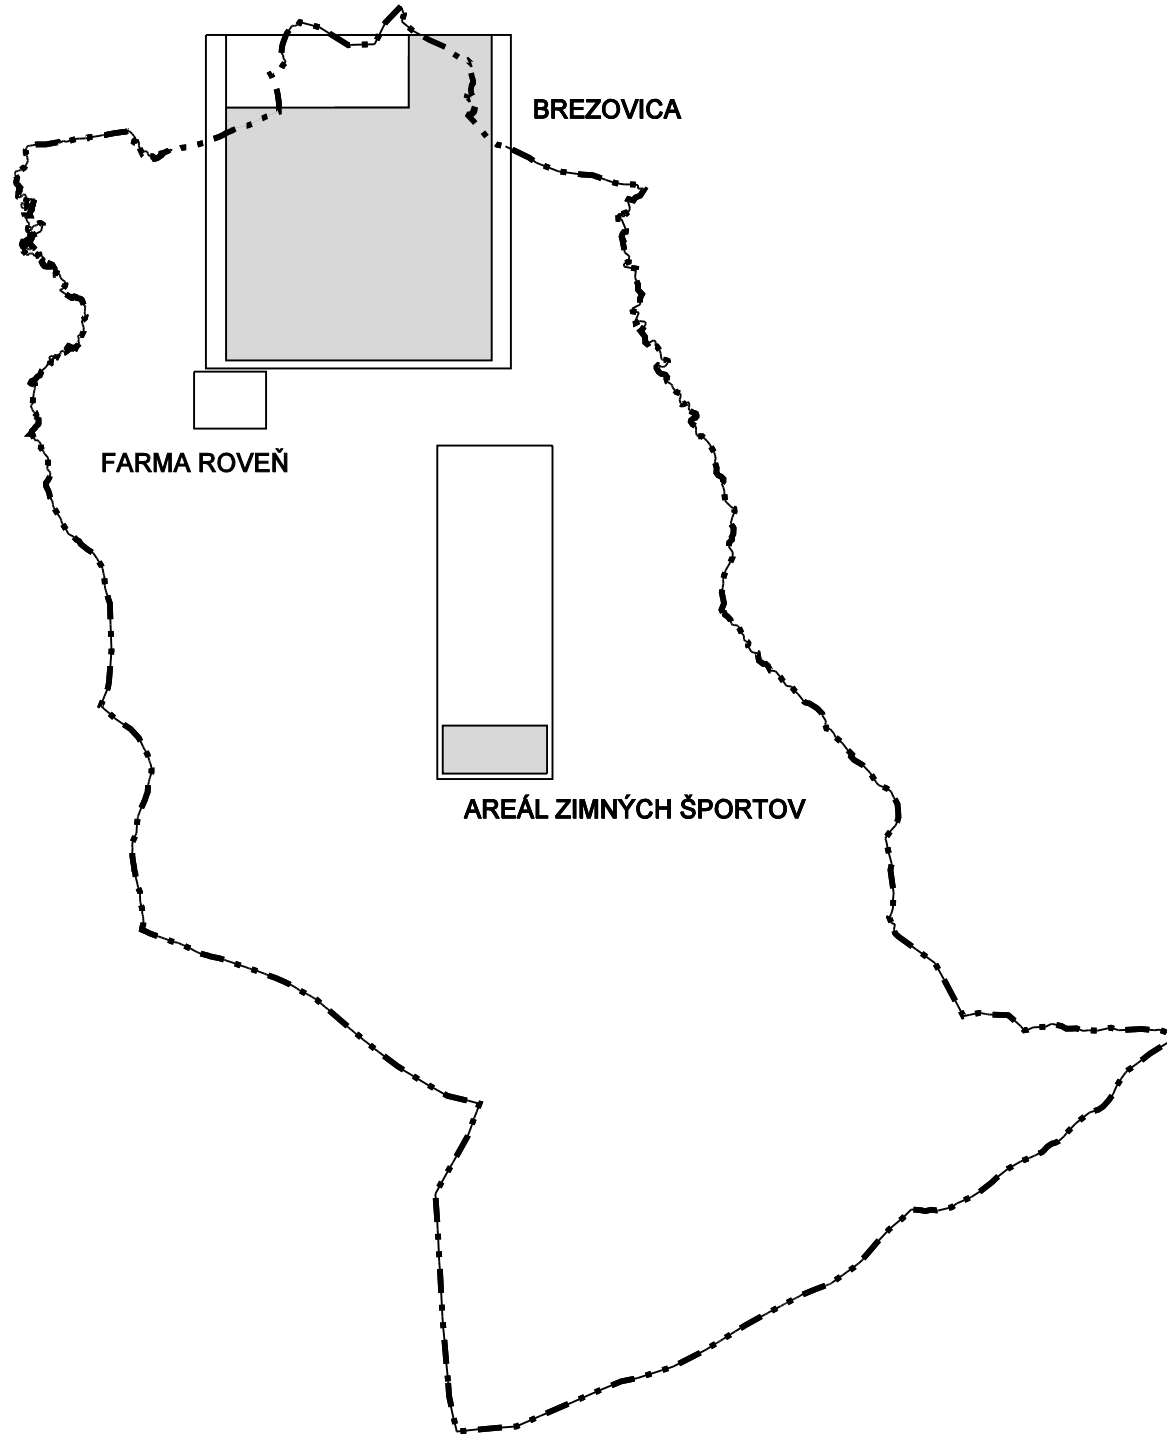

REGULOVANÉ PRIESTORY

A. OBYTNÉ ÚZEMIE (OU)
OU.01 - NÍZKE VSI
OU.02 - PRI HLAVNEJ CESTE
OU.03 - ZA POTOK
OU.04 - STARÁ DEDINA I.
OU.05 - PRI KAMEROLOME
OU.06 - VÝŠNÉ HRADY I.
OU.07 - VÝŠNÉ HRADY II.
OU.08 - PRI ŠKOLE I.
OU.09 - PRI ŠKOLE II.
OU.10 - PRI FARE
OU.11 - STARÁ DEDINA II.
OU.12 - DOLNÉ HRADY I.
OU.13 - DOLNÉ HRADY II.
OU.14 - NÍŽNY KONIEC I.
OU.15 - NÍŽNY KONIEC II.
OU.16 - BREZOVIE I.
OU.17 - BREZOVIE II.
OU.18 - PRI CIRKVOCH
OU.19 - LÁNY
B. VÝROBNÉ ÚZEMIE (VU)
VU.01 - POĽNOHOSPODÁRSKE DRUŽSTVO TRSTENÍK
VU.02 - PODNIKATEĽSKÝ AREÁL POD JEJOU
VU.03 - FARMA ROVN
C. REKREAČNÉ ÚZEMIE (RU)
RU.01 - ŠPORTOVÝ AREÁL NA PRVOM VRŠKU
RU.02 - ŠPORTOVÝ AREÁL POD PIESADISKÁ
RU.03 - REKREAČNÉ ZARIADENIE ORAVSKÝ HÁJ
RU.04 - REKREAČNÝ AREÁL TEPLICA

POZNÁMKA :

EXISTUJÚCE OBJEKTY
NAVRHOVANÉ OBJEKTY

LEGENDA OBJEKTOV

OBČIANSKA VYBAVENOSŤ, VÝROBA A REKREAČIA

1. SOCIÁLNA INFRAŠTRUKTÚRA

- A - ŠKOLSTVO
1. ZÁKLADNÁ ŠKOLA, MATERSKÁ ŠKOLA
C - SPRÁVA A RIADENIE
2. OBECNÝ ÚRAD
D - OCHRANA PRED POŽIARMI
4. POŽIARNÁ ZBRANICA
E - OSVET
5. KNÍŽNICA
F - KOMERČNÁ OBČIANSKA VYBAVENOSŤ
2. FETOVÝCHOVA A ŠPORT
6. IHRISKO PRI ZÁKLADNEJ ŠKOLE
7. BASKETBALOVÉ IHRISKO
G - KULTÚRNE ZARIADENIE
8. RÍMSKO-KATOLICKÝ KOSTOL SV. CYRILA A METODA
9. RÍMSKO-KATOLICKÝ KOSTOL NAVŠTIVENIA PANNY MÁRIE
10. KULTÚRNY DOM
11. KAPLANKA
H - SLUŽBY
12. POŠTA
13. CINTORÍN
14. DOM SMŮTKU
15. POŽIČOVNÁ LYŽI, PREDAJ, SERVIS
16. KADERNICTVO
17. OPRÁVY CHLAĐNÍČEK A KLIMATIZÁCIE
18. CINTORÍN
19. DOM SMŮTKU
I - MALOOBCHOD
10. ROZLIČNÝ TOVAR
11. DINO - OVOCIE ZELENINA, ROZLIČNÝ TOVAR
12. POŽIČOVNÁ LYŽI, PREDAJ, SERVIS
13. OBCHOD TRADE & MARKET
14. MASA, MASOVÉ VÝROBKÝ, POTRAVINY
15. PREDAJ VČELIEHO MEDU, PROPOLISU A MEDZISTENOK
16. DEN BRAVEN-TMELY, SILKONY, PUR PENY, LEPIDLA
J - VEREJNÉ STRAVOVANIE
10. HOSTINEC BREZOVKA
11. KUKARER
12. PIVNICA U LUDVÍKA
13. KOLIBA SKORUŠINA
K - VEREJNÉ UBYTOVANIE
10. KOLIBA SKORUŠINA
11. UBYTOVANIE V SÚKROMÍ
12. UBYTOVANIE V SÚKROMÍ
3. VÝROBA A TECHNICKÁ VYBAVENOSŤ
1. ŠPORTOVÝ AREÁL NA PRVOM VRŠKU
2. FUTBALOVÉ IHRISKO
3. PREVÁDZKOVÝ OBJEKT
4. ŠPORTOVÝ AREÁL POD PIESADISKÁ
5. PREVÁDZKOVÝ OBJEKT, PARKOVISKO, 8 IHRISK
6. REKREAČNÉ ZARIADENIE ORAVSKÝ HÁJ
7. RESTAURÁCIA, BAZÉN, UBYTOVANIE
8. REKREAČNÝ AREÁL TEPLICA
9. HOTEL, RESTAURÁCIA, UBYTOVANIE
10. PREVÁDZKOVÝ OBJEKT, 2 LYŽIARSKÉ VLEKY
11. INDIVIDUÁLNE REKREAČNÉ CHATY
12. SNÍ POŽIČOVNÁ SERVIS, PREDAJ
13. INDIVIDUÁLNE REKREAČNÉ CHATY

LEGENDA

VÝMEZUJÚCE JAVY

STAV	NAZOV	VÝNOS
[Symbol]	JAV NA ZRUŠENIE - FARBY PODLA JAVU	
[Symbol]	ZMENA FUNKCIE	
[Symbol]	ČÍSLO ZMENY	
[Symbol]	DOPLNKY	
[Symbol]	HRANICE PARCEL - (KN - C)	
[Symbol]	HRANICA ZASTAVANÉHO ÚZEMIA	
[Symbol]	HRANICA SKUTOČNE ZASTAVANÉHO ÚZEMIA	
[Symbol]	OZNAČENIE DOPLNENÝCH LOKALIT V REGULOVANÝCH PRIESTOROCH	
[Symbol]	OZNAČENIE ULIC	
[Symbol]	U.18 Maja Ulica K1	

LEGISLATIVNÉ REGULATÍVY

[Symbol]	HRANICE PARCEL - (KN - C)
[Symbol]	HRANICE PARCEL - (UO - E)

FUNKČNÉ REGULATÍVY

[Symbol]	PLOCHY ZASTAVANÉHO ÚZEMIA
[Symbol]	PLOCHY S PREVÁHOU ŠPORTU A TELOVÝCHOVY
[Symbol]	PLOCHY DOPRAVNÝCH ZARIADENÍ
[Symbol]	PLOCHY CINTORÍNOV
[Symbol]	PLOCHY VÝROBY, SKLADOV A ZARIADENÍ TECHNICKÉJ VYBAVENOSTI
[Symbol]	PLOCHY POĽNOHOSPODÁRSKEJ VÝROBY
[Symbol]	MOKRADE A PODMÁČANÉ PLOCHY
[Symbol]	ODVODNENIE - MELIORÁCIA
[Symbol]	ODVODNÁČI KANÁL
[Symbol]	ZOSUVNÉ ÚZEMIE
[Symbol]	VODNÉ TOKY

VODNÉ HOSPODÁRSTVO

[Symbol]	VODOJEM
[Symbol]	PRAMENE
[Symbol]	PRAMENNA KOMORA
[Symbol]	OCHRANNÉ PÁSMO VODNÉHO ZDROJA 1. STUPŇA
[Symbol]	PRÍVODNÉ VODOVODNÉ POTRUBIE
[Symbol]	ROZVÁDZACIE VODOVODNÉ POTRUBIE
[Symbol]	SPŤASOVÁ KANALIZÁCIA
[Symbol]	SPŤASOVÁ KANALIZÁCIA - VÝTLAK

ENERGETIKA


[Symbol]	VZDUŠNÉ VEDENIE ELEKTR. ENERGIE VN (22kV)
[Symbol]	KÁBLOVÉ VEDENIE ELEKTROKKEJ ENERGIE VN
[Symbol]	VZDUŠNÉ VEDENIE ELENERGIE VN - PRELOŽIT
[Symbol]	TRANSFORMÁTOROVÉ STANICE
[Symbol]	VZDUŠNÉ VEDENIE ELEKTROKKEJ ENERGIE NN
[Symbol]	KÁBLOVÉ VEDENIE ELEKTROKKEJ ENERGIE NN
[Symbol]	VEREJNÉ OSVETLENIE
[Symbol]	REGULAČNÁ STANICA PLYNU
[Symbol]	VTL PLYNOVOD
[Symbol]	STL PLYNOVOD

VEREJNOPROSPEŠNÉ STAVBY

[Symbol]	OZNAČENIE VEREJNOPROSPEŠNÝCH STAVIEB
----------	--------------------------------------

LEGENDA - ZMENY A DOPLNKY č.1

ZMENY	NAZOV	VÝNOS
[Symbol]	JAV NA ZRUŠENIE - FARBY PODLA JAVU	
[Symbol]	ZMENA FUNKCIE	
[Symbol]	ČÍSLO ZMENY	
[Symbol]	DOPLNKY	
[Symbol]	HRANICE PARCEL - (KN - C)	
[Symbol]	HRANICA SKUTOČNE ZASTAVANÉHO ÚZEMIA	
[Symbol]	OZNAČENIE DOPLNENÝCH LOKALIT V REGULOVANÝCH PRIESTOROCH	
[Symbol]	OZNAČENIE ULIC	
[Symbol]	Ulica K1.1	
[Symbol]	PLOCHY ZASTAVANÉHO ÚZEMIA	
[Symbol]	VODNÉ TOKY	
[Symbol]	SVAHOVÉ DEFORMÁCIE - ZOSUVY	
[Symbol]	ROZVÁDZACIE VODOVODNÉ POTRUBIE	
[Symbol]	SPŤASOVÁ KANALIZÁCIA	
[Symbol]	VZDUŠNÉ VEDENIE ELEKTROKKEJ ENERGIE VN (22kV)	
[Symbol]	KÁBLOVÉ VEDENIE ELEKTROKKEJ ENERGIE VN	
[Symbol]	TRANSFORMÁTOROVÉ STANICE	
[Symbol]	KÁBLOVÉ VEDENIE ELEKTROKKEJ ENERGIE NN	
[Symbol]	STL PLYNOVOD	
[Symbol]	STL PLYNOVOD	
[Symbol]	ELEKTRIKÁ PRÍPOJKA PRE RS PLYNU	
[Symbol]	OZNAČENIE VEREJNOPROSPEŠNÝCH STAVIEB	

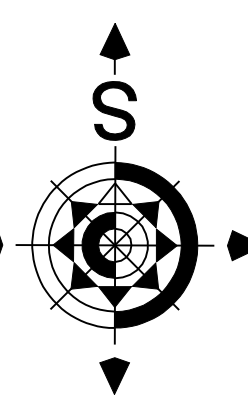

VEREJNOPROSPEŠNÉ STAVBY

VS 2.1. ROZŠÍRENIE TECHNICKÉ VYBAVENOSTI

- VS 2.1. ROZŠÍRENIE EXISTUJÚCEHO VODOJEMU O 50 M3
- VS 2.3. REALIZÁCIA ROZVODOV SPŤASOVEJ KANALIZÁCIE
- VS 2.4. ROZŠÍRENIE A ZOKRUHOVANIE ELEKTROKKEJ ROZVODOV NN
- VS 2.5. REALIZÁCIA NAVRHOVANÝCH TRANSFORMÁTOROVÝCH STANÍC (TS)
- ZOKRUHOVANIE ELEKTROKKEJ ROZVODOV VN
- TS 10 - REG. PRIESTOR OU 01
- TS 11 - REG. PRIESTOR OU 18
- TS 12 - REG. PRIESTOR OU 08
- TS 13 - REG. PRIESTOR OU 03
- TS 14 - REG. PRIESTOR OU 03
- VS 2.6. REALIZÁCIA NAVRHOVANÝCH PLYNOVODOV

VEREJNOPROSPEŠNÉ STAVBY

VS 2.1. ROZŠÍRENIE TECHNICKÉ VYBAVENOSTI

- VS 2.1. ROZŠÍRENIE ROZVODU VODY
- VS 2.2. ROZŠÍRENIE VODOJEMU O 50 M3
- VS 2.3. REALIZÁCIA ROZVODOV SPŤASOVEJ KANALIZÁCIE
- VS 2.4. ROZŠÍRENIE A ZOKRUHOVANIE ELEKTROKKEJ ROZVODOV NN
- VS 2.5. REALIZÁCIA NAVRHOVANÝCH TRANSFORMÁTOROVÝCH STANÍC (TS)
- ZOKRUHOVANIE ELEKTROKKEJ ROZVODOV VN
- TS 15 - REG. PRIESTOR OU 2 (OU 02)
- VS 2.6. REALIZÁCIA NAVRHOVANÝCH PLYNOVODOV

Architektonický ateliér **GAM** / Nám. A. Hlinku 27, Ružomberok

ÚZEMNÝ PLÁN OBCE BREZOVICA

+ZMENY A DOPLNKY č.1 (r.2018)
ZMENY A DOPLNKY č.2

NAZOV DOKUMENTÁCIE	ÚZEMNÝ PLÁN OBCE BREZOVICA
NAZOV VÝKRESU	VÝKRES RIEŠENIA VEREJNÉHO TECHNICKÉHO VYBAVENIA
OBJEDNÁVATEĽ DOKUMENTÁCIE	OBEC - BREZOVICA
AUTOR RIEŠENIA	ING. ARCH. DÁVID GOČ, AUTORIZOVANÝ ARCHITEKT
OBORNÁ SPOLUPRÁCA	ING. ARCH. MARIÁN GOČ, ING. PETER GAŽIK, ING. VLADIMÍR OTTO, ING. ANTON GALAS, ING. ANTON TURAN, ING. NÁVA HORVÁTOVÁ, ZUZANA TAKÁČOVÁ
ČÍSLO ZÁKAZY	2008 - 20
DATUM	DECEMBER 2020
MERNA VÝKRESU	1 : 2 000
ČÍSLO VÝKRESU	5

SCHVAĽOVACIA DOLOŽKA
ÚZEMNÝ PLÁN OBCE BREZOVICA
bol schválený
Obecným zastupiteľstvom v Brezovici
UZM č. 2/2013, zo dňa 22.03.2013
MARIÁN UJMAK
starosta obce