


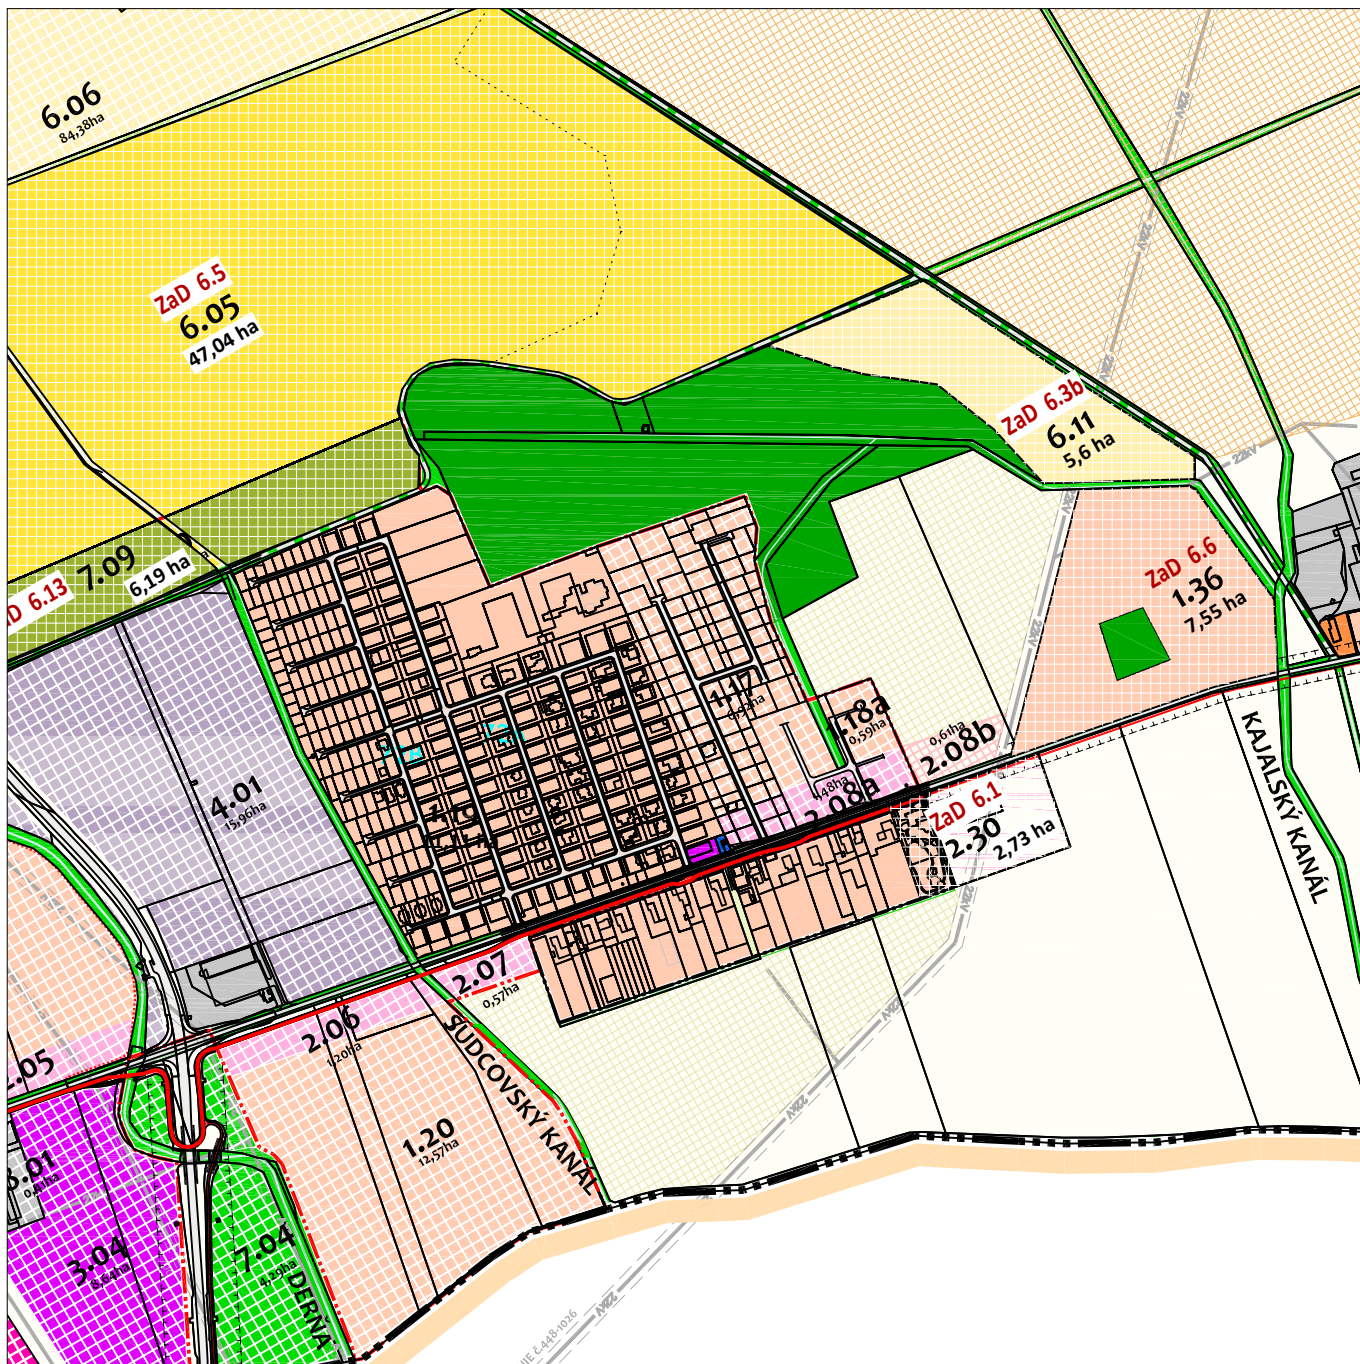

OBJEDNÁVATEĽ	MESTO GALANTA
ZHOTOVITEĽ	ING. ARCH. IMRICH PLEIDEL, AA, ING. ARCH. ALENA TOKOVICSOVÁ
ODBORNE SPÔSOBIĽÁ OSOBA PRE OBSAŤARANIE ÚPP A ÚPD	ING. ARCH. EVA KRUPOVÁ, Č. P. 280

NÁZOV	ÚZEMNÝ PLÁN MESTA GALANTA
OBSAH	KOMPLEXNÝ URBANISTICKÝ NÁVRH
ČASŤ	VÝREZ PLATNÉHO ÚPN MESTA GALANTA V ZNENÍ ZaD. č. 6/2019



PLEIDEL
ARCHITEKTI

ARCHITEKTONICKÁ KANCELÁRIA
PLEIDEL ARCHITEKTI s.r.o.

ATELIÉR: SNP 17, 927 01 ŠAČA, tel: +421317704913
imrich@pleidel-architekti.sk www.pleidel-architekti.sk

DÁTUM FEB 2021

MIERKA 1 : 10 000

SADA Č. VÝKRES Č.

3A