


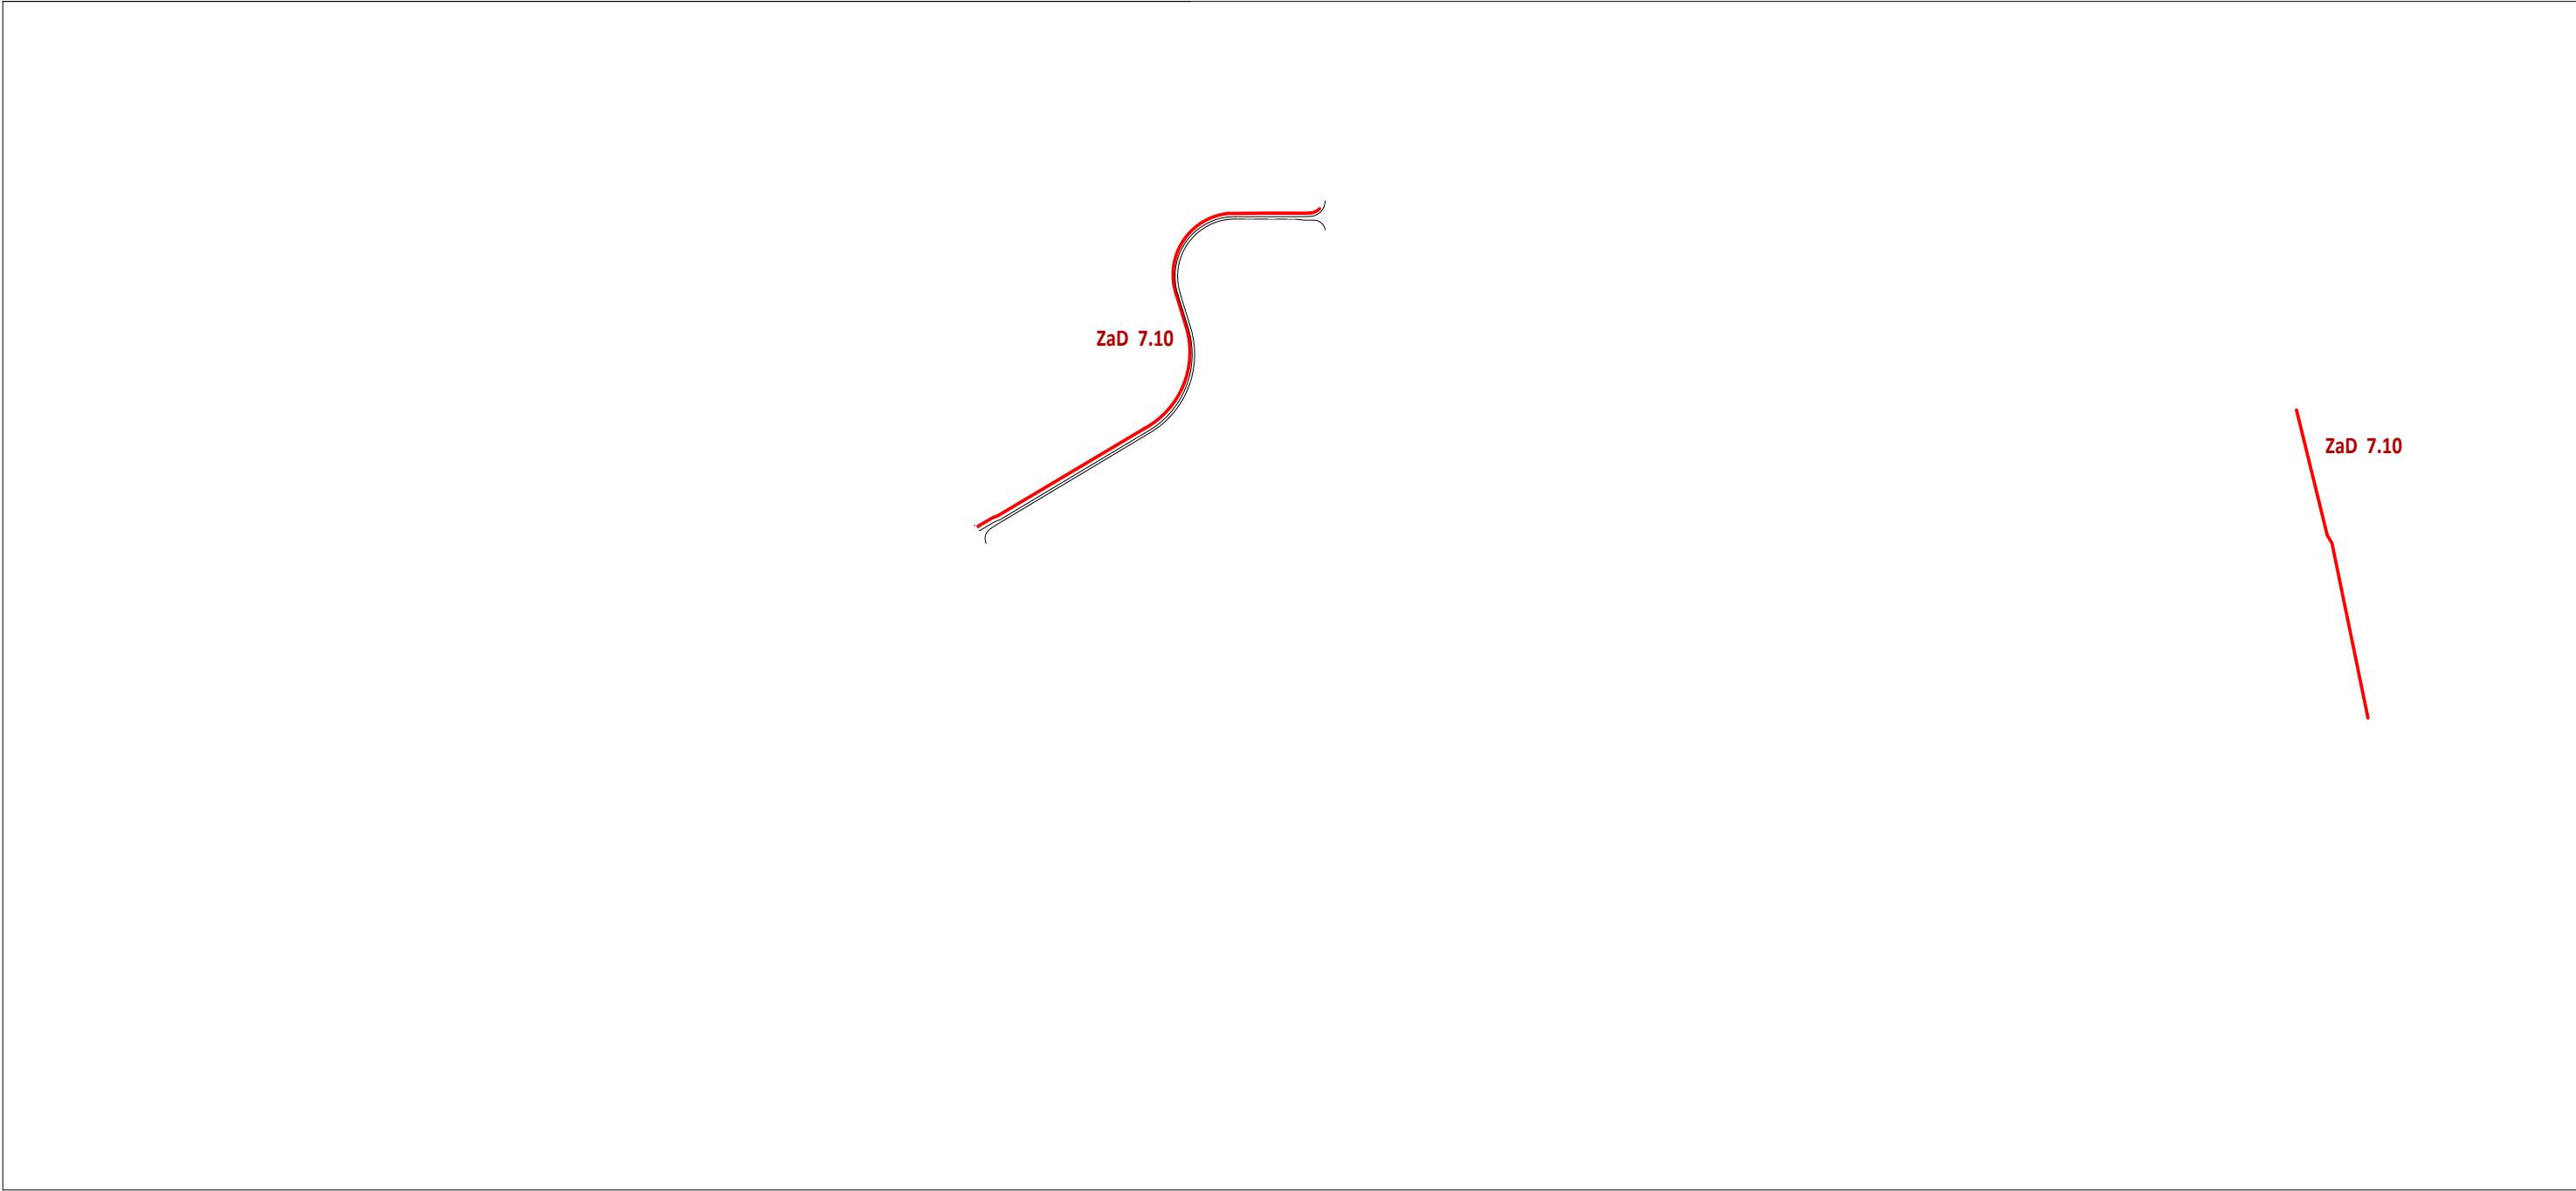

ZMENY A DOPLNKY Č. 7 ÚZEMNOPLÁNOVACEJ DOKUMENTÁCIE

OBJEDNÁVATEĽ	MESTO GALANTA	ARCHITEKTONICKÁ KANCELÁRIA PLEIDEL ARCHITEKTI s.r.o ATELIÉR: SNP 17, 927 01 ŠAČA, tel: +421317704913 imrich@pleidel-architekti.sk www.pleidel-architekti.sk	DÁTUM FEB 2021 MIERKA 1 : 20 000 SADA Č. VÝKRES Č.			
ZHOTOVITEĽ	ING. ARCH. IMRICH PLEIDEL, AA, ING. ARCH. ALENA TOKOVICSOVÁ					
ODBORNE SPÔSOBILÁ OSOBA PRE OBSAĎ UPP A ÚPD	ING. ARCH. EVA KRUPOVÁ, Č. P. 280					
NÁZOV	ÚZEMNÝ PLÁN MESTA GALANTA	5				
OBSAH	KOMPLEXNÝ URBANISTICKÝ NÁVRH					
ČASŤ	ZaD č. 7.10 ÚPN MESTA GALANTA					