



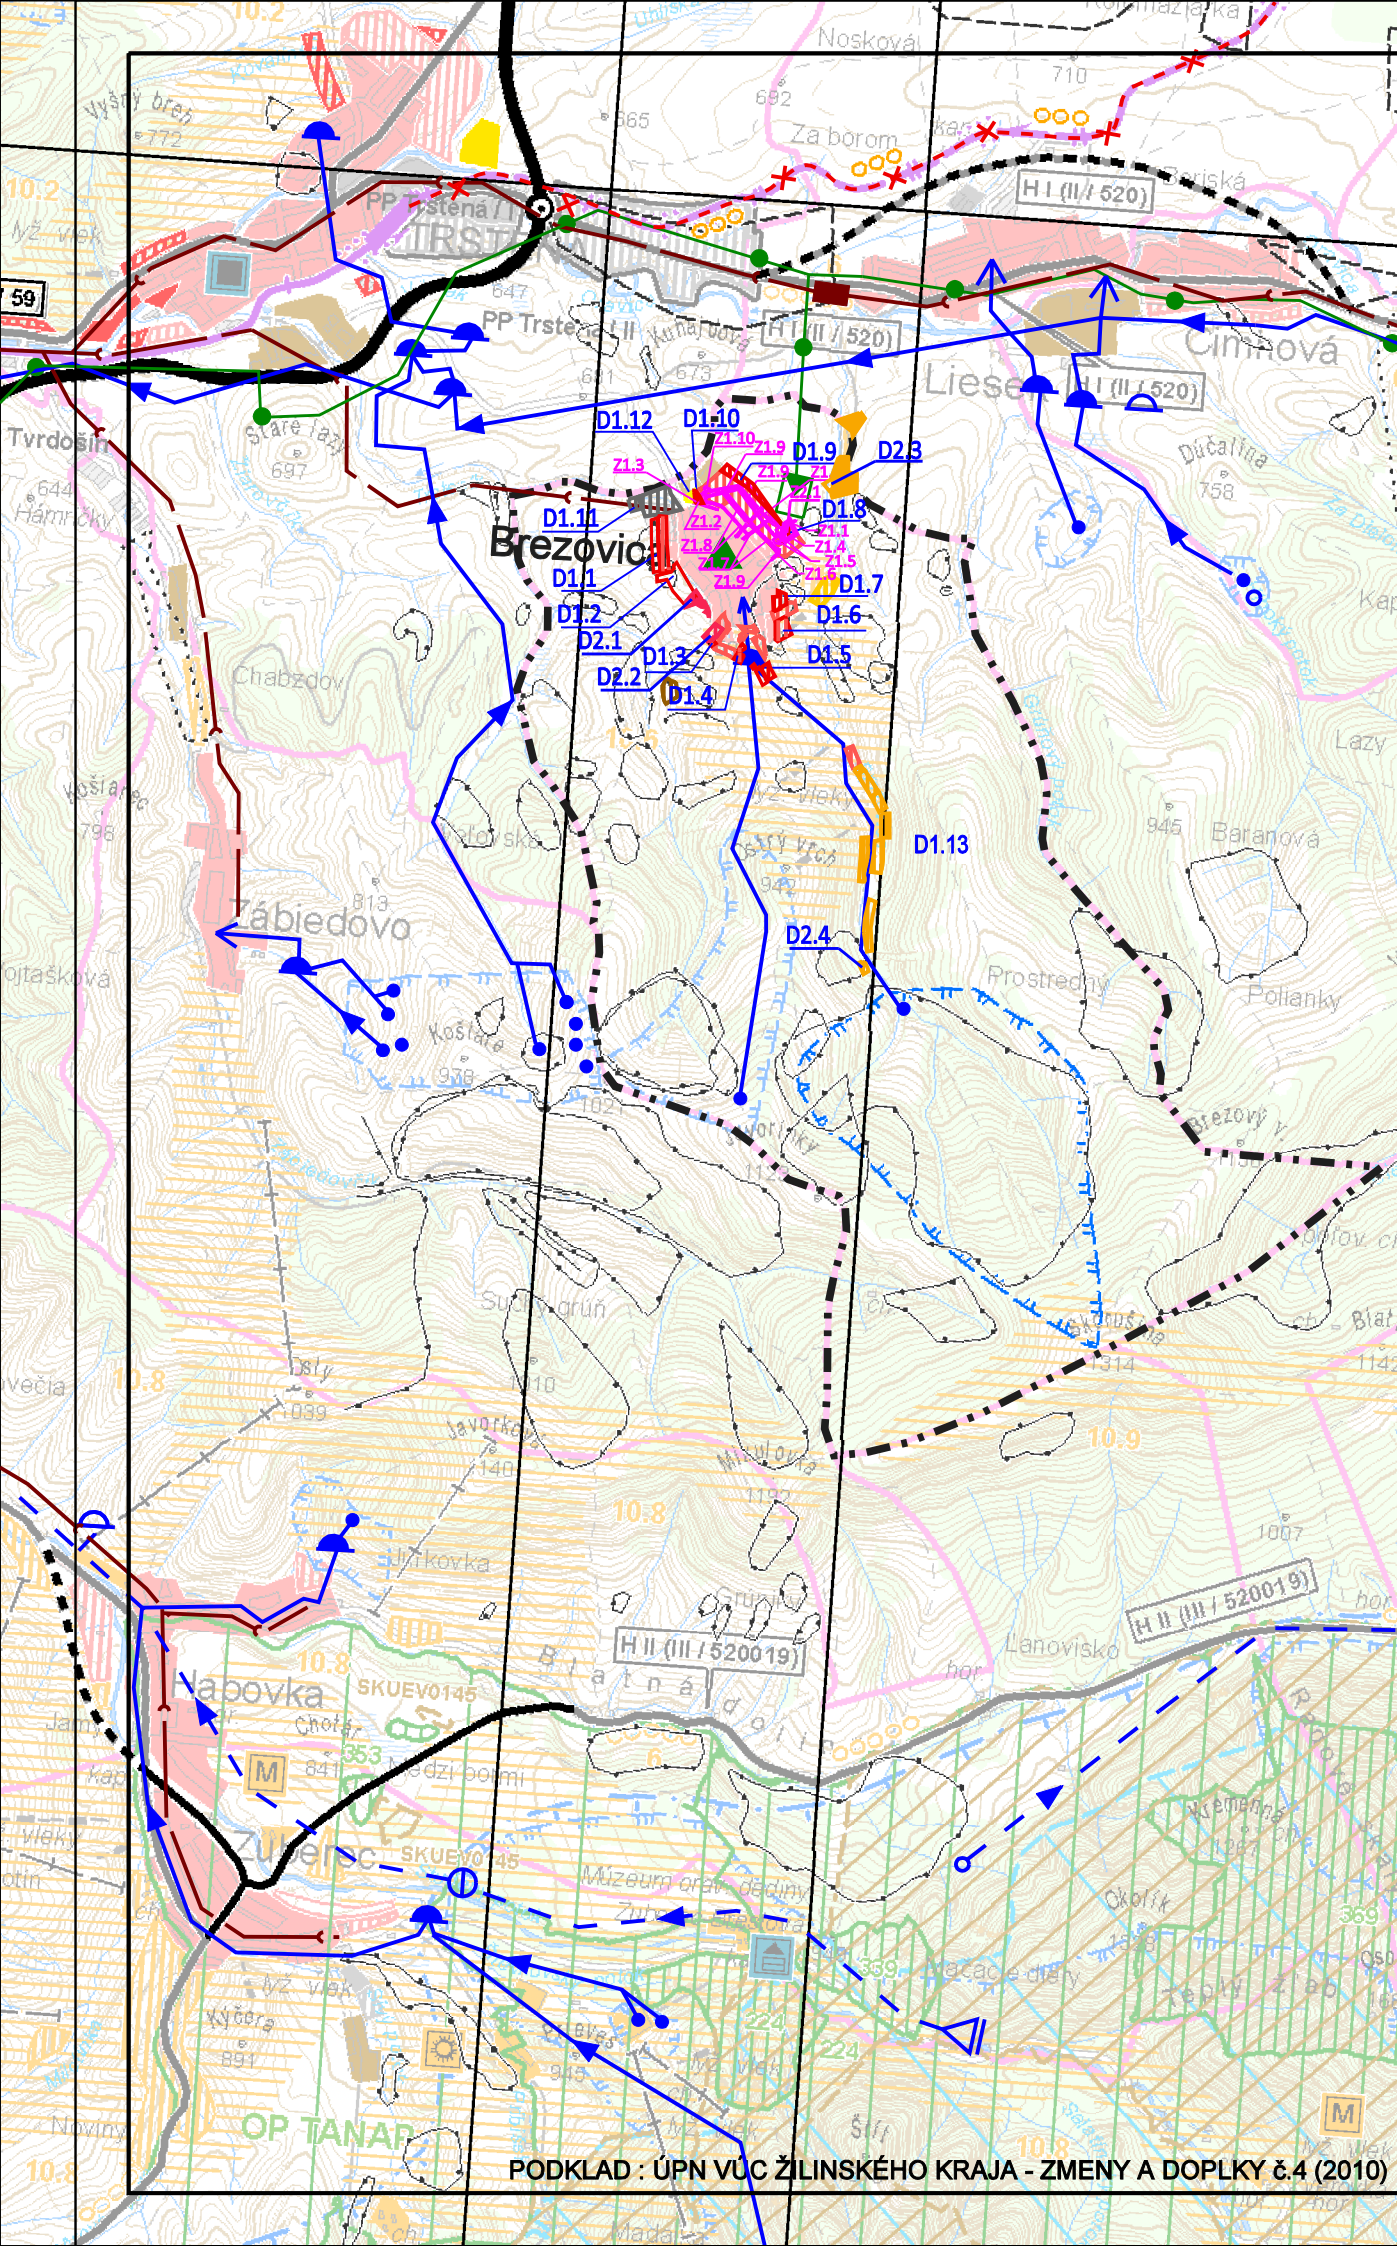

LEGENDA (ÚPN VÚC ŽILINSKÝ KRAJ)			
STAV	NAVH	VÝHĽAD	
[Symbol]	[Symbol]	[Symbol]	HRANICA SLOVENSKEJ REPUBLIKY
[Symbol]	[Symbol]	[Symbol]	HRANICA OKRESU
[Symbol]	[Symbol]	[Symbol]	HRANICA KATASTRÁLNEHO ÚZEMIA
[Symbol]	[Symbol]	[Symbol]	OBYTNÉ PLOCHY A PLOCHY OV
[Symbol]	[Symbol]	[Symbol]	PLOCHY PRIEMYSELNEJ VÝROBY, SKLADOV
[Symbol]	[Symbol]	[Symbol]	ZARIADENIA POĽNOHOSPODÁRSKEJ VÝROBY
[Symbol]	[Symbol]	[Symbol]	PLOCHY ŠPORTOVÝCH ZARIADENÍ
[Symbol]	[Symbol]	[Symbol]	PLOCHY REKREÁCIE A TURIZMU
[Symbol]	[Symbol]	[Symbol]	REKREAČNÝ PRIESTOR VYŠŠIEHO VÝZNAMU PRE DYNAMICKÉ AKTIVITY
[Symbol]	[Symbol]	[Symbol]	SVAHOVÉ DEFORMÁCIE
[Symbol]	[Symbol]	[Symbol]	DOBYVACÍ PRIESTOR LOŽISK NERASTNÝCH SUROVÍN
[Symbol]	[Symbol]	[Symbol]	LOŽISKO NEVYHRADENÉHO NERASTU
[Symbol]	[Symbol]	[Symbol]	PRIESKUMNÉ ÚZEMIE
[Symbol]	[Symbol]	[Symbol]	RÝCHLOSTNÁ KOMUNIKÁCIA
[Symbol]	[Symbol]	[Symbol]	CESTA I. A II. TRIEDY
[Symbol]	[Symbol]	[Symbol]	HRANIČNÝ PRIECHOD CESTNÝ
[Symbol]	[Symbol]	[Symbol]	ŽELEZNIČNÁ TRAT' III.KATEGÓRIE
[Symbol]	[Symbol]	[Symbol]	ŽELEZNIČNÁ STANICA
[Symbol]	[Symbol]	[Symbol]	STREDISKO TURIZMU MEDZINÁRODNÉ CELOŠTÁTNE
[Symbol]	[Symbol]	[Symbol]	LIEČEBNÉ A REKREAČNÉ KÚPELE
[Symbol]	[Symbol]	[Symbol]	CYKLOMAGISTRÁLY PODĽA SLOVENSKEHO CYKLOKLUBU A DOPLNENÉ PODĽA VÚC
[Symbol]	[Symbol]	[Symbol]	SEDAČKOVÁ LANOVKA
[Symbol]	[Symbol]	[Symbol]	SKLÁDKA KOMUNÁLNEHO ODPADU REGIONÁLNE, MIESTNE
[Symbol]	[Symbol]	[Symbol]	HRANICA CHRÁNENEJ VODOHOSPODÁRSKEJ OBLASTI
[Symbol]	[Symbol]	[Symbol]	PHO ZDROJOV PITNÝCH VÔD 1'
[Symbol]	[Symbol]	[Symbol]	PHO ZDROJOV PITNÝCH VÔD 2'
[Symbol]	[Symbol]	[Symbol]	PHO ZDROJOV PITNÝCH VÔD 3'
[Symbol]	[Symbol]	[Symbol]	MALOPLOŠNÉ CHRÁNENÉ ÚZEMIE ZÓNA A - V.STUPEN OCHRANY
[Symbol]	[Symbol]	[Symbol]	NAVROVANÉ CHRÁNENÉ ÚZEMIA EURÓPSKEHO VÝZNAMU
[Symbol]	[Symbol]	[Symbol]	VELKOPLOŠNÉ CHRÁNENÉ ÚZEMIE ZÓNA B - IV.STUPEN OCHRANY
[Symbol]	[Symbol]	[Symbol]	VELKOPLOŠNÉ CHRÁNENÉ ÚZEMIE ZÓNA D - II.STUPEN OCHRANY
[Symbol]	[Symbol]	[Symbol]	NAVROVANÉ CHRÁNENÉ VTÁČIE ÚZEMIE
[Symbol]	[Symbol]	[Symbol]	LOKALITA SVETOVÉHO KULTÚRNEHO DEDIČSTVA
[Symbol]	[Symbol]	[Symbol]	PAMIATKOVÁ ZÓNA
[Symbol]	[Symbol]	[Symbol]	PAMIATKOVÁ ZÓNA
[Symbol]	[Symbol]	[Symbol]	SKANZEN (EXPOZÍCIE ĽUDOVEJ ARCHITEKTÚRY V PRIRODE)
[Symbol]	[Symbol]	[Symbol]	JAVY NA ZRUŠENIE, NEPLATNÉ ÚDAJE
[Symbol]	[Symbol]	[Symbol]	REGULAČNÁ STANICA PLYNU
[Symbol]	[Symbol]	[Symbol]	VTL PLYNOVOD PN 40,25
[Symbol]	[Symbol]	[Symbol]	PLYNOFIKOVANÉ SÍDLO
[Symbol]	[Symbol]	[Symbol]	SKUPINOVÝ KANALIZAČNÝ ZBERAČ
[Symbol]	[Symbol]	[Symbol]	VODOJEM
[Symbol]	[Symbol]	[Symbol]	OSTATNÉ SKUPINOVÉ VODOVODY
[Symbol]	[Symbol]	[Symbol]	ZDROJ PITNEJ VODY PODZEMNÝ
[Symbol]	[Symbol]	[Symbol]	ZDROJ PITNEJ VODY POVRCHOVÝ
[Symbol]	[Symbol]	[Symbol]	ZDROJ VODY (MINERÁLNY, GEOTERMÁLNY,...)
[Symbol]	[Symbol]	[Symbol]	ÚPRAVNÁ VODY
[Symbol]	[Symbol]	[Symbol]	ČERPACIA STANICA KANALIZAČNÁ
[Symbol]	[Symbol]	[Symbol]	ČISTIAREŇ ODPADOVÝCH VÔD

ÚZEMNÝ PLÁN OBCE BREZOVICA

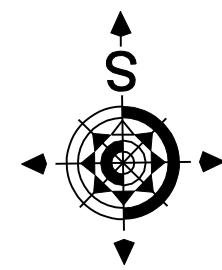

LEGENDA (ÚPN - OBCE BREZOVICA)			
STAV	NAVH	VÝHĽAD	
[Symbol]	[Symbol]	[Symbol]	HRANICA KATASTRÁLNEHO ÚZEMIA OBCE BREZOVICA
[Symbol]	[Symbol]	[Symbol]	OBYTNÉ PLOCHY A PLOCHY OV
[Symbol]	[Symbol]	[Symbol]	PLOCHY PRIEMYSELNEJ VÝROBY, SKLADOV
[Symbol]	[Symbol]	[Symbol]	ZARIADENIA POĽNOHOSPODÁRSKEJ VÝROBY
[Symbol]	[Symbol]	[Symbol]	PLOCHY ŠPORTOVÝCH ZARIADENÍ
[Symbol]	[Symbol]	[Symbol]	PLOCHY REKREÁCIE A TURIZMU

LEGENDA (ZMENY A DOPLNKY č.1)			
[Symbol]	D1.1	[Symbol]	OZNAČENIE DOPLNENÝCH LOKALÍT
[Symbol]	Z1.1	[Symbol]	ZMENA FUNKCIE
[Symbol]	Z1.1	[Symbol]	ČÍSLO ZMENY
[Symbol]	[Symbol]	[Symbol]	JAVY NA ZRUŠENIE, NEPLATNÉ ÚDAJE
[Symbol]	[Symbol]	[Symbol]	OBYTNÉ PLOCHY A PLOCHY OV
[Symbol]	[Symbol]	[Symbol]	PLOCHY PRIEMYSELNEJ VÝROBY, SKLADOV
[Symbol]	[Symbol]	[Symbol]	PLOCHY ŠPORTOVÝCH ZARIADENÍ
[Symbol]	[Symbol]	[Symbol]	PLOCHY REKREÁCIE A TURIZMU

LEGENDA (ZMENY A DOPLNKY č.2)			
[Symbol]	D2.1	[Symbol]	OZNAČENIE DOPLNENÝCH LOKALÍT
[Symbol]	Z2.1	[Symbol]	ZMENA FUNKCIE
[Symbol]	Z2.1	[Symbol]	ČÍSLO ZMENY
[Symbol]	[Symbol]	[Symbol]	OBYTNÉ PLOCHY A PLOCHY OV
[Symbol]	[Symbol]	[Symbol]	PLOCHY REKREÁCIE A TURIZMU



Architektonický ateliér **GAM**, Nám.A.Hlinku 27, Ružomberok

NÁZOV DOKUMENTÁCIE

ÚZEMNÝ PLÁN OBCE BREZOVICA

+ZMENY A DOPLNKY č.1 (r.2018)

ZMENY A DOPLNKY č.2

NÁZOV VÝKRESU

VÝKRES ŠIRŠÍCH VZŤAHOV

OBJEDNÁVATEĽ DOKUMENTÁCIE:

OBEC - BREZOVICA

AUTORI RIEŠENIA:

ING.ARCH. DÁVID GOČ, AUTORIZOVANÝ ARCHITEKT

ODBORNÁ SPOLUPRÁCA :

ING.ARCH.MARIÁN GOČ, ING.PETER GAŽÍK, ING.VLADIMÍR OTTO, ING.ANTON GALAS, ING.ANTON TURAN, ING.IVANA HORVÁTOVÁ, ZUZANA TAKÁČOVÁ

ČÍSLO ZÁKAZKY

20008 - 20

DÁTUM

DECEMBER 2020

MIERKA VÝKRESU

1 : 50 000

ČÍSLO VÝKRESU

1

PODKLAD : ÚPN VÚC ŽILINSKÉHO KRAJA - ZMENY A DOPLNKY č.4 (2010)