

RU.04

RS - 80%	2 NP
OV ZV	0,20-0,35

RU.04

D2.4

241


ZMENY STAV	súhrta	výskok	
			JAV NA ZRÚŠ
			ZMENA FUNK
			ČÍSLO ZMEN
DOPUNKY			
			HRANICA PAV
			HRANICA SK
			HRANICA SK
			OZNAČENIE
			V REGULOV
			ČISTARENÍ
			REGULOVAN
			PLOCHY AKA
			VOJNÉ TOK
			PLOCHY S P
			V RODINNÝ
			OBNOVA
			TECHNICKÉ
			PLOCHY OB
			PLOCHY REF
			ZMIEŠANÉ
			OBNOVA
			PLOCHY VER
			AUTOMOBIL
			ČELOVÉ KO
			OZNAČENIE

BA

RD	-	RODINNÉ DOMY
OV	-	OBČANSKÁ VYMAVENOST
NS	-	NEVÝROBNÉ SLUŽBY S OBMEDZENÝM
		VPLÝVOM NA OKOLIE
ZS	-	ZELENÁ SUKROMNÁ

BRITOU

VEB

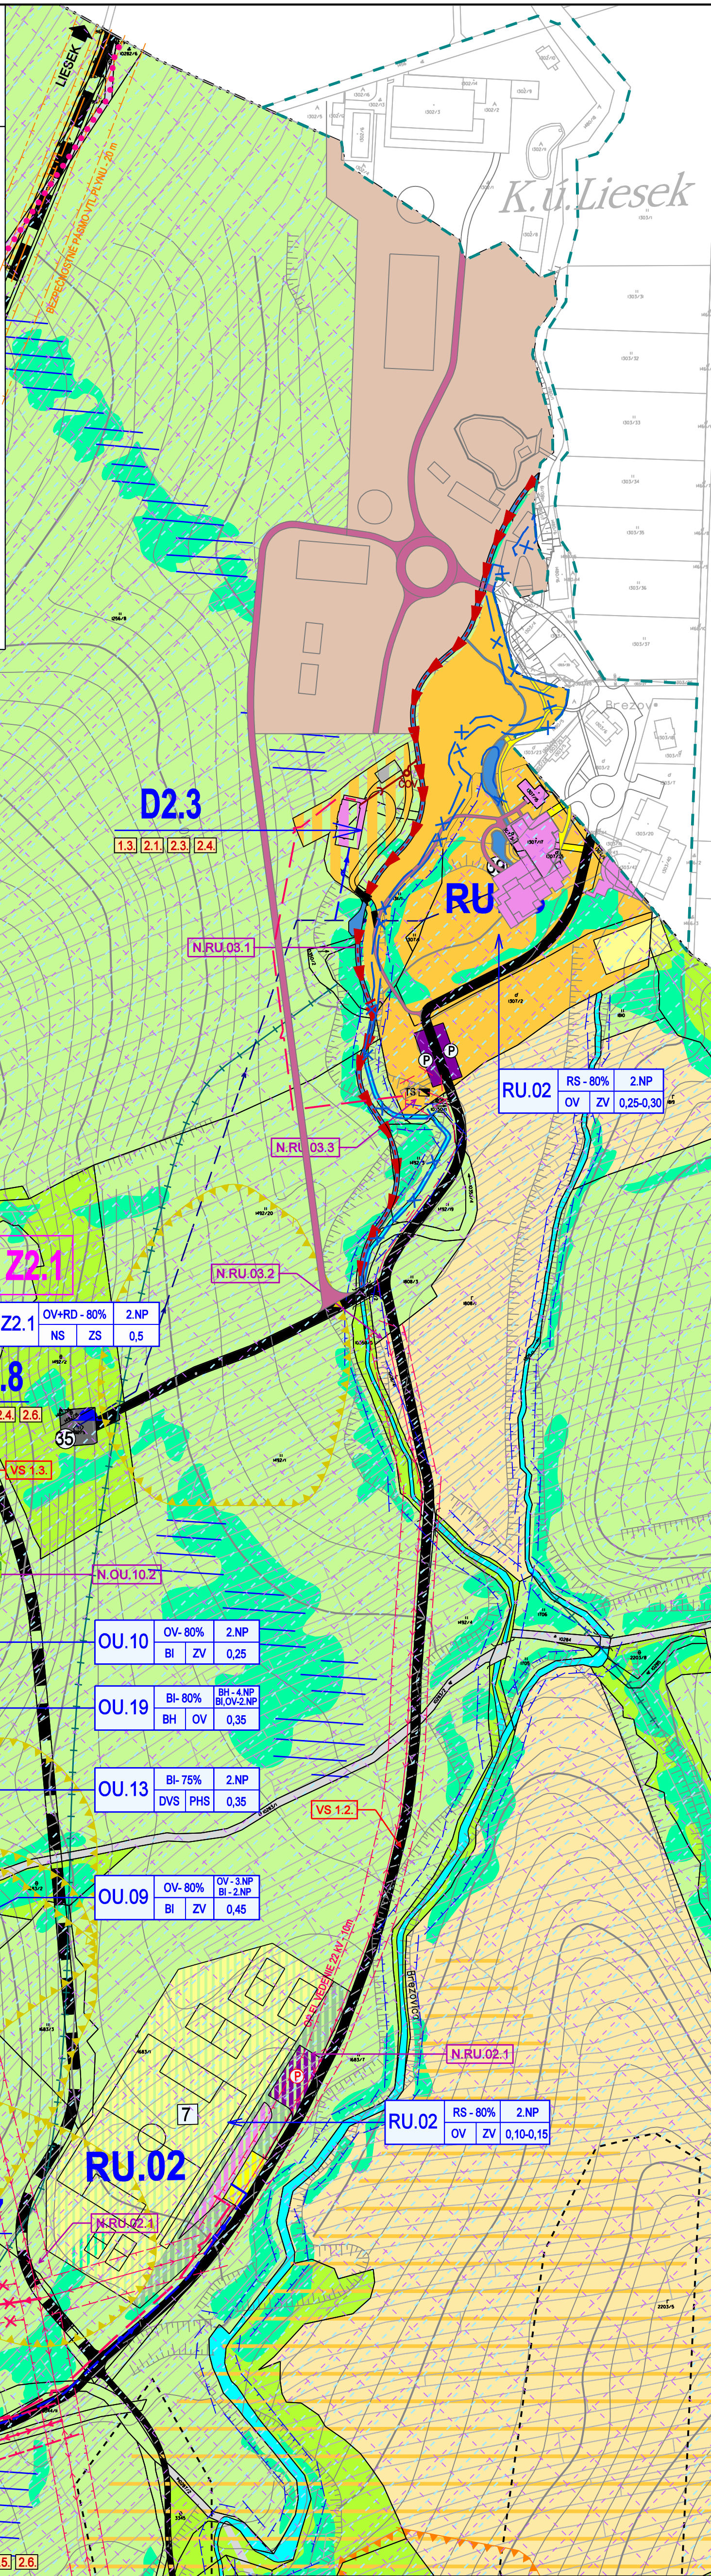

 **SCHVAĽOVACIA DOLOŽKA**
ÚZEMNÝ PLÁN OBCE BREZOVICA
bol schválený
Obecným zastupiteľstvom v Brezovici
UZN č. 2/2013, zo dňa 22.03.2013

MARIÁN UJMAK
starosta obce

VS 1. PRE DOPRAVU

VS 1.1. REKONŠTRUKCIA CESTY II/50942

VS 1.2. REKONŠTRUKCIA EXISTUJÚCHO MIESTNYCH KOMUNIKÁCIÍ

VS 1.3. REALIZÁCIA NAVRHOVANÝCH MIESTNYCH KOMUNIKÁCIÍ

VS 2. PRE TECHNICKÚ ÚPRAVNELOSŤ

VS 2.1. ROZŠÍRENIE ROZVODOV VODY

VS 2.2. ROZŠÍRENIE EXISTUJÚCEHO VODOVODU O 50 M3

VS 2.3. REALIZÁCIA ROZVODOV SPÍSAKOVÉHO KANALIZÁCIE

VS 2.4. ROZŠÍRENIE A ZUKROHOVANIE ELEKTRICKÝCH ROZVODOV NN

VS 2.5. REALIZÁCIA NAVRHOVANÝCH TRANSFORMÁTORŮVÝCH STÁŤÍ (TS)

ZUKROHOVANIE ELEKTRICKÝCH ROZVODOV VN

TS 10 - REG PRIESTOR OUI 01


TS 11 - REG PRIESTOR OUI 08

TS 12 - REG PRIESTOR OUI 08

TS 13 - REG PRIESTOR OUI 02

TS 14 - REG PRIESTOR VUI 03

VS 2.6. REALIZÁCIA NAVRHOVANÝCH PLYNOVODOV

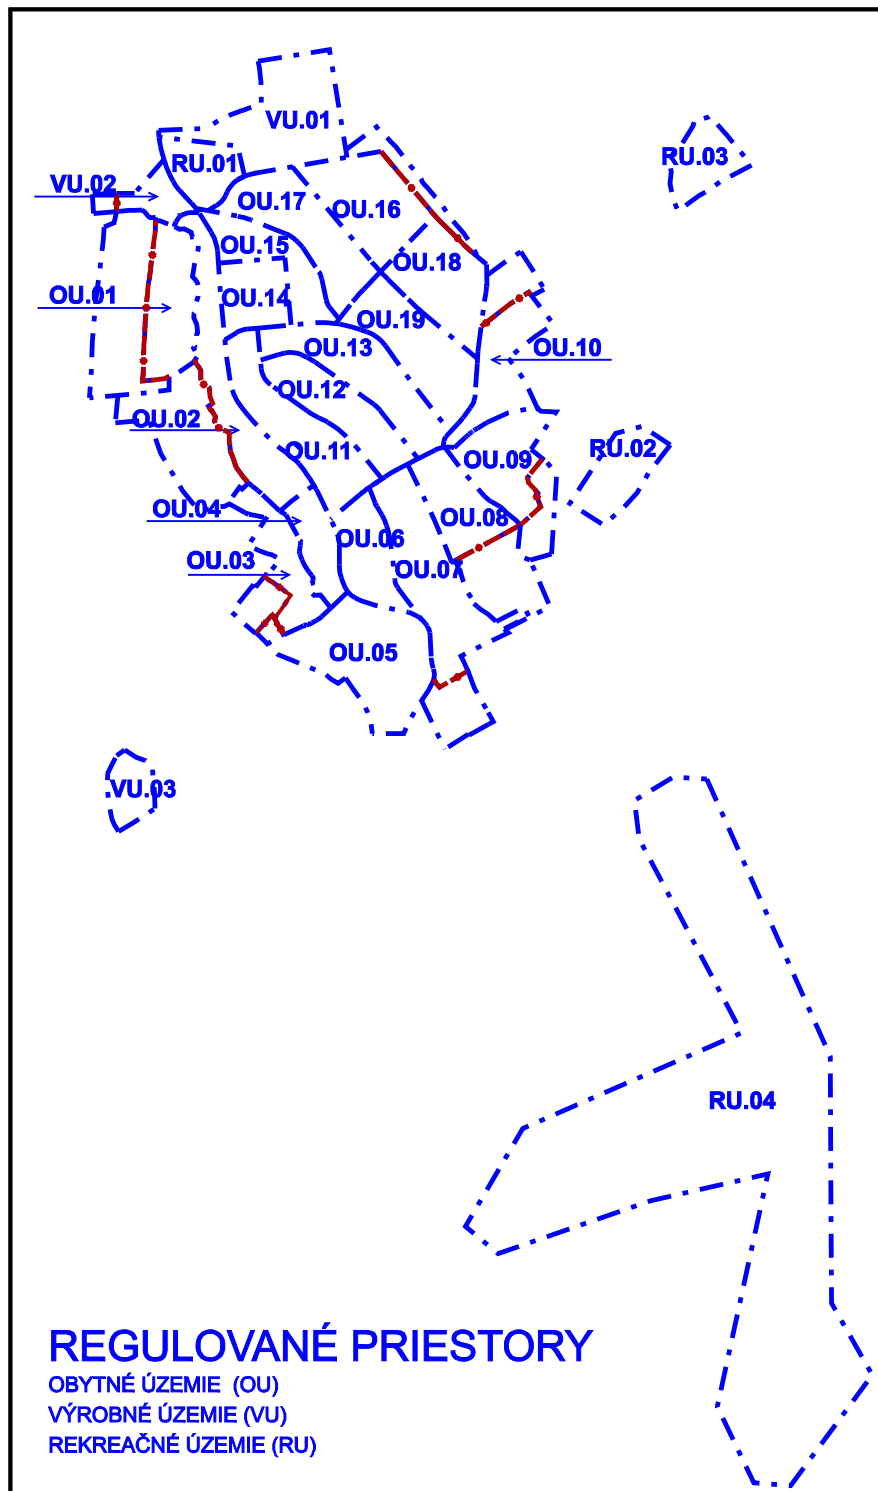

REGULOVANÉ PRIESTORY
OBYTNÉ ÚZEMIE (OU)
VÝROBNÉ ÚZEMIE (VU)
REKREAČNÉ ÚZEMIE (RU)

A OBYTNÉ ÚZEMIE (OU)
 OU.01 - NÍZE VSI
 OU.02 - PRI HLAVNEJ CESTE
 OU.03 - ZA POTOK
 OU.04 - STARÁ DEDINA I.
 OU.05 - PRI KAMEŇOLOME
 OU.06 - VÝŠNE HRADY I.
 OU.07 - VÝŠNE HRADY II.
 OU.08 - PRI ŠKOLE I.
 OU.09 - PRI ŠKOLE II.
 OU.10 - PRI FARE
 OU.11 - STARÁ DEDINA II.
 OU.12 - DOLNÉ HRADY I.
 OU.13 - DOLNÉ HRADY II.


OU.16 - BREZOVE I.
OU.17 - BREZOVE II.
OU.18 - PRI CIRULŤOCH
OU.19 - LÁNY
B.VÝROBNÉ ÚZEMIE (VU)
VU.01 - POĽNOHOSPODÁRSKE DRUŽSTVO TRSTENÍK
VU.02 - PODNIKATEĽSKÝ AREÁL POD JEDLOU
VU.03 - FARMA ROVNĚ
C.REKREAČNÉ ÚZEMIE (RU)
RU.01 - ŠPORTOVÝ AREÁL NA PRVOM VRŠKU
RU.02 - ŠPORTOVÝ AREÁL POD PRIESADISKÁ
RU.03 - REKREAČNÉ ZARIADENIE ORAVSKÝ HÁJ
RU.04 - REKREAČNÝ AREÁL TĽPICA

☐ EXISTUJÚCE OBJEKTY
☐ NAVRHOVANÉ OBJEKTY
LEGENDA OBJEKTOV
OBČIANSKA VYBAVENOSŤ, VÝROBA A RE
1. SOCIÁLNA INFRAŠTRUKTÚRA
A - ŠKOLSTVO
1 - ZÁKLADNÁ ŠKOLA, MATERSKÁ ŠKOLA
C - ŠPILÁVA A RIADENIE
C - OBEHOVÝ ÚRAD
D - RÍMSKO-KATOLICKÝ FARSKÝ ÚRAD
D - OCHRANA PRED POŽIARMI
E - POŽIARNA ZBRJOJNICA
E - OSVETA
E - KNIŽNICA
KONŠTRUKČNÝ PRÁVNICKÝ ZÁKLADNÝ

6. HRIPRO PI ZAKLADNE ŠKOLE
 7. BAKTERIOLÓG HRIŠKO
 8. PESTNÉ DRAŽIČKY
 9. RIMSKO-KATOLICKÝ KOSTOL V CVRATIA A METO
 10. RIMSKO-KATOLICKÝ KOSTOL NA VÝSTRA A METO
 11. LUTHERŤNY DOM
 12. KAPUKA
 13. SLEZY
 14. POŠTA
 15. CINTORIN
 16. DOM SMUTKU
 17. POŽIČOVNÁ LYDZ, PREDAL, SREDA
 18. KADENICNY
 19. PRAVÝ PRADYANČIEK A KLIMATIZACE
 20. CINTORIN
 21. DOM SMUTKU
 22. MALOCHOD
 23. ROZLIČNY TOVAR
 24. DINO - OVOCE LIEČENIA, ROZLIČNY TOVAR
 25. POŽIČOVNÁ LYDZ, PREDAL, SREDA
 26. OCHOED TBAZ & MARKET
 27. MASO, MASOVÉ VÝROBKY, POTRAVINY
 28. KURKARER, KURKARER, KURKARER
 29. VERNÉ ZÁVIAZKY, PROPULZOR A MEZDI
 30. DEN BRANETVÉNY, SILKONY, PURPENY
 31. VERNÉ ZÁVIAZKY, PROPULZOR A MEZDI
 32. KURKARER
 33. PRINIEŠA A LYDZBA
 34. KOLBA SKRUPČENIA
 35. KURKARER, KURKARER
 36. KOLBA SKRUPČENIA
 37. UBYTVOVATE V ŠKURMOI
 38. UBYTVOVATE V ŠKURMOI
 39. UBYTVOVATE V ŠKURMOI

32. URÁRĽ BRZOVICA, POZEMKOVÉ SPOLOČENSTVO
33. PEKÁREŇ
34. PODNIKATEĽSKÝ AREÁL, POD JEDICOU-STOLÁRSKÝ
35. VODNÉH
36. REGULAČNÁ STANICA PLYNU
37. STOLÁRSKA DIELŇA
38. PODNIKATEĽSKÝ AREÁL, POD JEDICOU-DIELNE, SI
39. FARMA ROVNĚ-řarnový chov domacích zvierat
4. REKREÁCIA
- SPORTOVÝ AREÁL, NA PRVOM VRŠKU
38. FUTBALOVÉ HRISKO
39. PREVÁZDOVKÝ OBJEKT
- SPORTOVÝ AREÁL, POD PRESADISKÁ
37. PREVÁZDOVKÝ OBJEKT, PARKOVISKO, 6 HRISK
36. MESTNÉ ZARADENIE ORAVSKÝ HAJ
- RESTAURÁCIA, BAZÉN, UBYTOVANIE
- REKREČNÝ AREÁL, TEPLICA
40. HOTEL, RESTAURÁCIA, UBYTOVANIE
41. PREVÁZDOVKÝ OBJEKT, 2 LYŽAČSKÉ VLEKY
42. INDIVIDUÁLNE REKREČNÉ CHATY
43. SKI POČŮVNÁ SERVIS, PREDAJ
44. INDIVIDUÁLNE REKREČNÉ CHATY

VYMEDZUJUCE JAVY			
STAV	NÁZEV	VÝHED	
			HRANICA KATAS
			HRANICA ZASTA
			HRANICA SKUTO
			HRANICA OCHR
			DRUHU - FARBY
			HRANICE REGU
	OU 01		OZNAČENIE RE
	Uli.8 Maja	Ulica K1	OZNAČENIE ULI
			VZDUŠNÉ VEDE
			KÁŠLOBÉ VEDE
			VZDUŠNÉ VEDE

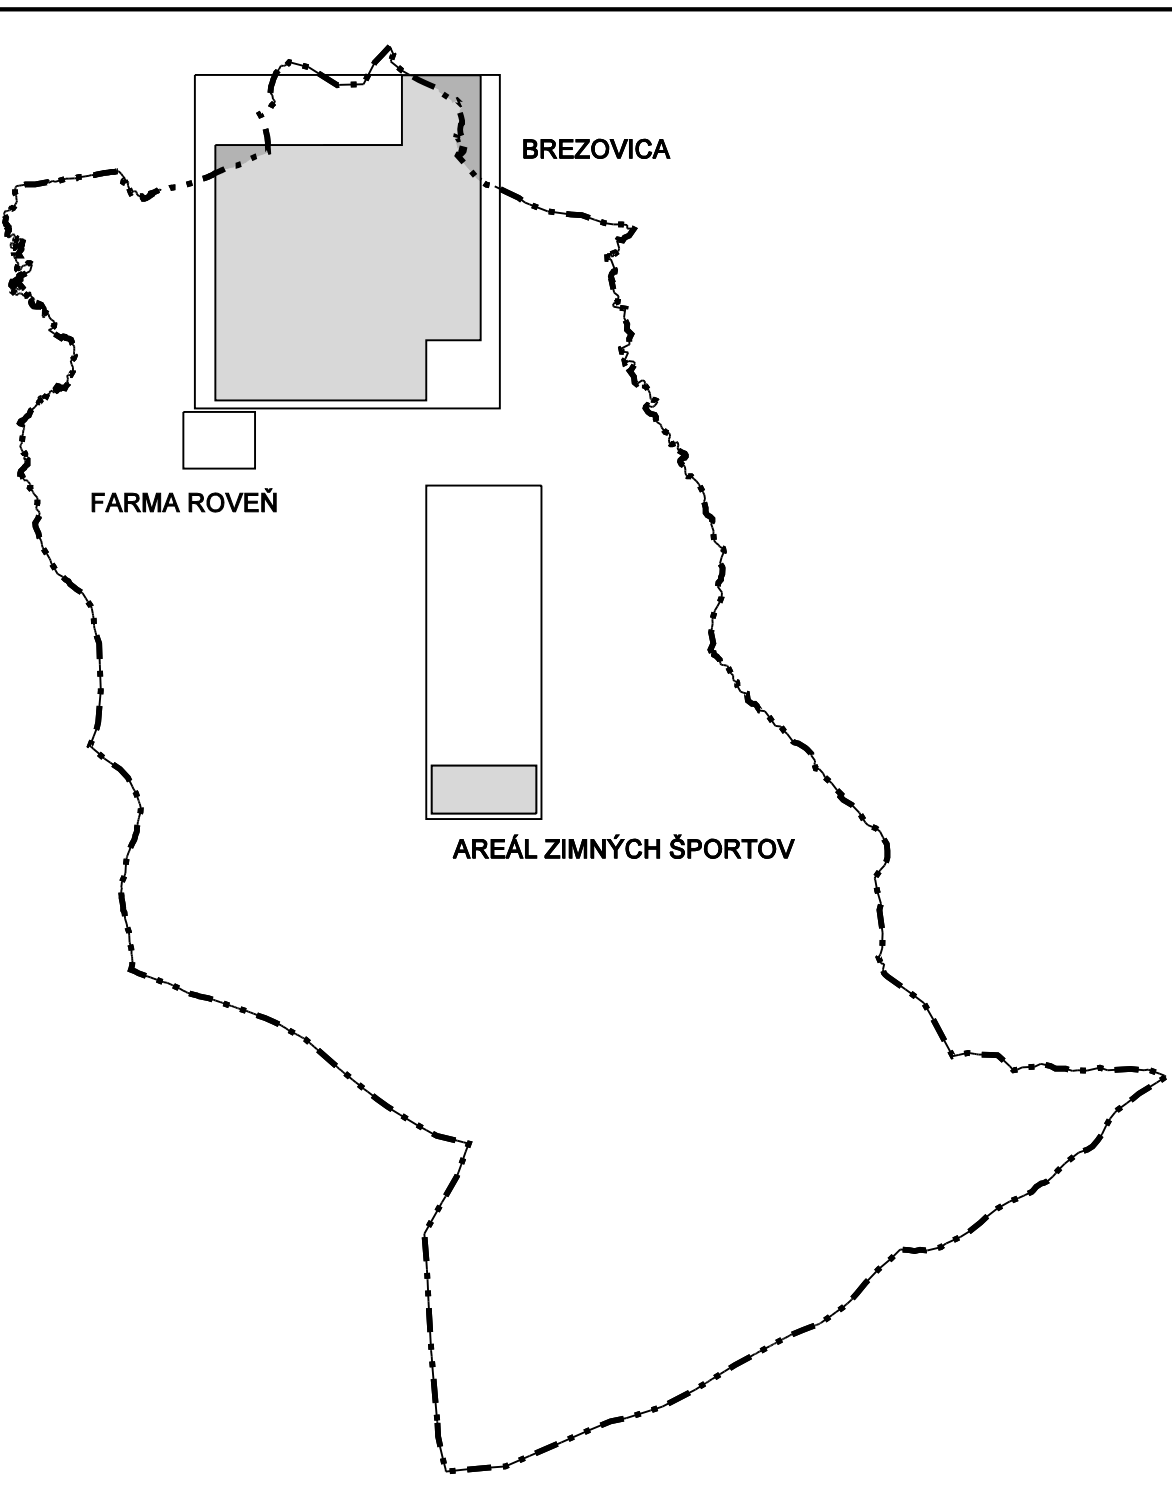[illegible]

LEGISLATÍVNE REGULATÍVY

			HRANICE PARCEL - (KN - C)
			HRANICE PARCEL - (UO - E)

				KREKREAČNÝ PRIESTOR PRE DYNAMICKÉ AKTIVITY
				PLOCHY S PREVÁHOU ŠPORTU A TELOVÝCHOVY
				PLOCHY DOPRAVNÝCH ZARIADENÍ
				PLOCHY CINTORINOV
				PLOCHY VÝROBY, SKLADOV A ZARIADENÍ TECHNICKEJ VÝBAVENOSTI
				PLOCHY POĽNOHOSPODÁRSKEJ VÝROBY
				ORNÁ PÓDA
				TRVALÉ TRÁVNÉ PORASTY
				ZAHRADY
				PLOCHY ZELENÉ
				PLOCHY LESOV

PRÍSTROVÉ REGULATÍVY

OU01	Bk-80%	2.NP
	OV	Z
		15-20

ZOZNAM HLAVNÝCH FUNKCIÍ

KÓD REGULOVANÉHO PRIESTORU
HLAVNÁ FUNKCIA + % ZASTÚPENIE
PODLAŽNOSŤ (VRÁTANE PODKROVIE)
KOEFIČIENT ZASTAVANOSTI
DOPLNKOVÁ FUNKCIA
OZNAČENIE REGULOVANÉHO PRIESTORU

BI - BYVÁNIE INDIVIDUÁLNE
 BH - BYVÁNIE HROMADNÉ
 OV - OBČANSKA VYBAVENOSŤ-ZARIADENIA MALOOBCHODU A
 SLUŽBY BEZ PLYNU NA OKOLIE
 RS - REKREÁCIA A ŠPORT
 TD - TECHNICKÁ A DOPRAVNÁ VYBAVENOSŤ - PARKOVSKÁ, GARÁŽE, VODOVÝBY
 V - VÝROBA A SPRACOVANIE VÝROBKOV A SLUŽIEV AREÁLY
 DVS - DROBNÁ VÝROBA A SLUŽBY S OBMEDZENÝM PLYNOM NA OKOLIE
 (PREVAŽUJÚCE DROBNÉ REMESIELNE VÝROBY A SLUŽBY -
 ZÁMOČNÍCTVO, STOLÁRSTVO, KAMENÁRSTVO A POD.)
 ZV - ZELENÁ VEREJNÁ, SPRIEVADOVÁ, BREHOVÁ
 ZS - ZELENÁ SÚKROMNÁ
 ZL - ZELENÁ IZOLÁCIA
 PH - POĽNOSPÔRODÁRSKE SAMOZABOŠTEVITELNÉ PLYNY (BYVÁNKY, CHOVNÝCH ZVŇAČÍ)
 PHF - POĽNOSPÔRODÁRSKE AGROFORMY VO VNÚORNEJ KRAJINE

P - POĽNOHOSPODÁRSKA VEĽKOVÝROBA					
					PRIESTOROVÁ DOMINANTA
					VÝZNAMNÝ POHĽADOVÝ UHL
					VÝZNAMNÁ KRAJINNÁ/SIELNÁ PANORA
					OZNAČENIE NEZASTAVITELNÝCH PLOCH
VEREJNEPROSPESNÉ STAVBY					
					OZNAČENIE VEREJNEPROSPESNÝCH STAVIEB
VODNÉ PODPORĐSTVO					
					ROZVÄZÄCIE VODOVODNÉ POTRUBIE
					SPLAŠKOVÄ KANALIZÄCIA
					SPLAŠKOVÄ KANALIZÄCIA - VÝTLAK
ENERGETIKA					
					VZÜSDNÉ VEDENIE ELEKTRICKEJ ENERGIE NN
					KABĽOVÉ VEDENIE ELEKTRICKEJ ENERGIE
					STL PLYNOVOD

Architektonický ateliér *GAM*, Nám.A.Hlinku 27, Ružomberok

NÁZOV DOKUMENTÁCIE

**ÚZEMNÝ PLÁN OBCE
BREZOVICA
+ZMENY A DOPLNKY č.1(r.2018)**

ZMENY A DOPLNKY č.2

NÁZOV VÝKRESU

**KOMPLEXNÝ VÝKRES PRIESTOROVÉHO USPORIADANIA
A FUNKČNÉHO VYUŽITIA ZAŠTAVANÉHO ÚZEMIA
S VYZNAČENOU ZÁVÄZNOU ČASŤOU RIEŠENIA A
VEREJNOPROSPEŠNÉ STAVBY**

OBJEDNÁVATEĽ: DOKUMENTÁCIE: OBEC - BREZOVICA
AUTORI RIEŠENIA: ING.ARCH. DÁVID GOČ, AUTORIZOVANÝ ARCHITEKT

OSOBNÍ SPOLUPRÁCA :
ING.ARCH.MARIÁN GOČ, ING.PETER GAŽÍK, ING.VLADIMÍR OTTO, ING.ANTON GALA
ING.ANTON TURAN, ING.IVANA HORVÁTOVÁ, ZUZANA TAKÁČOVÁ

ČÍSLO ZÁKAZKY 20008 - 20
DÁTUM DECEMBER 2020

MIERKA VÝKRESU 1 : 2 000
ČÍSLO VÝKRESU 3