


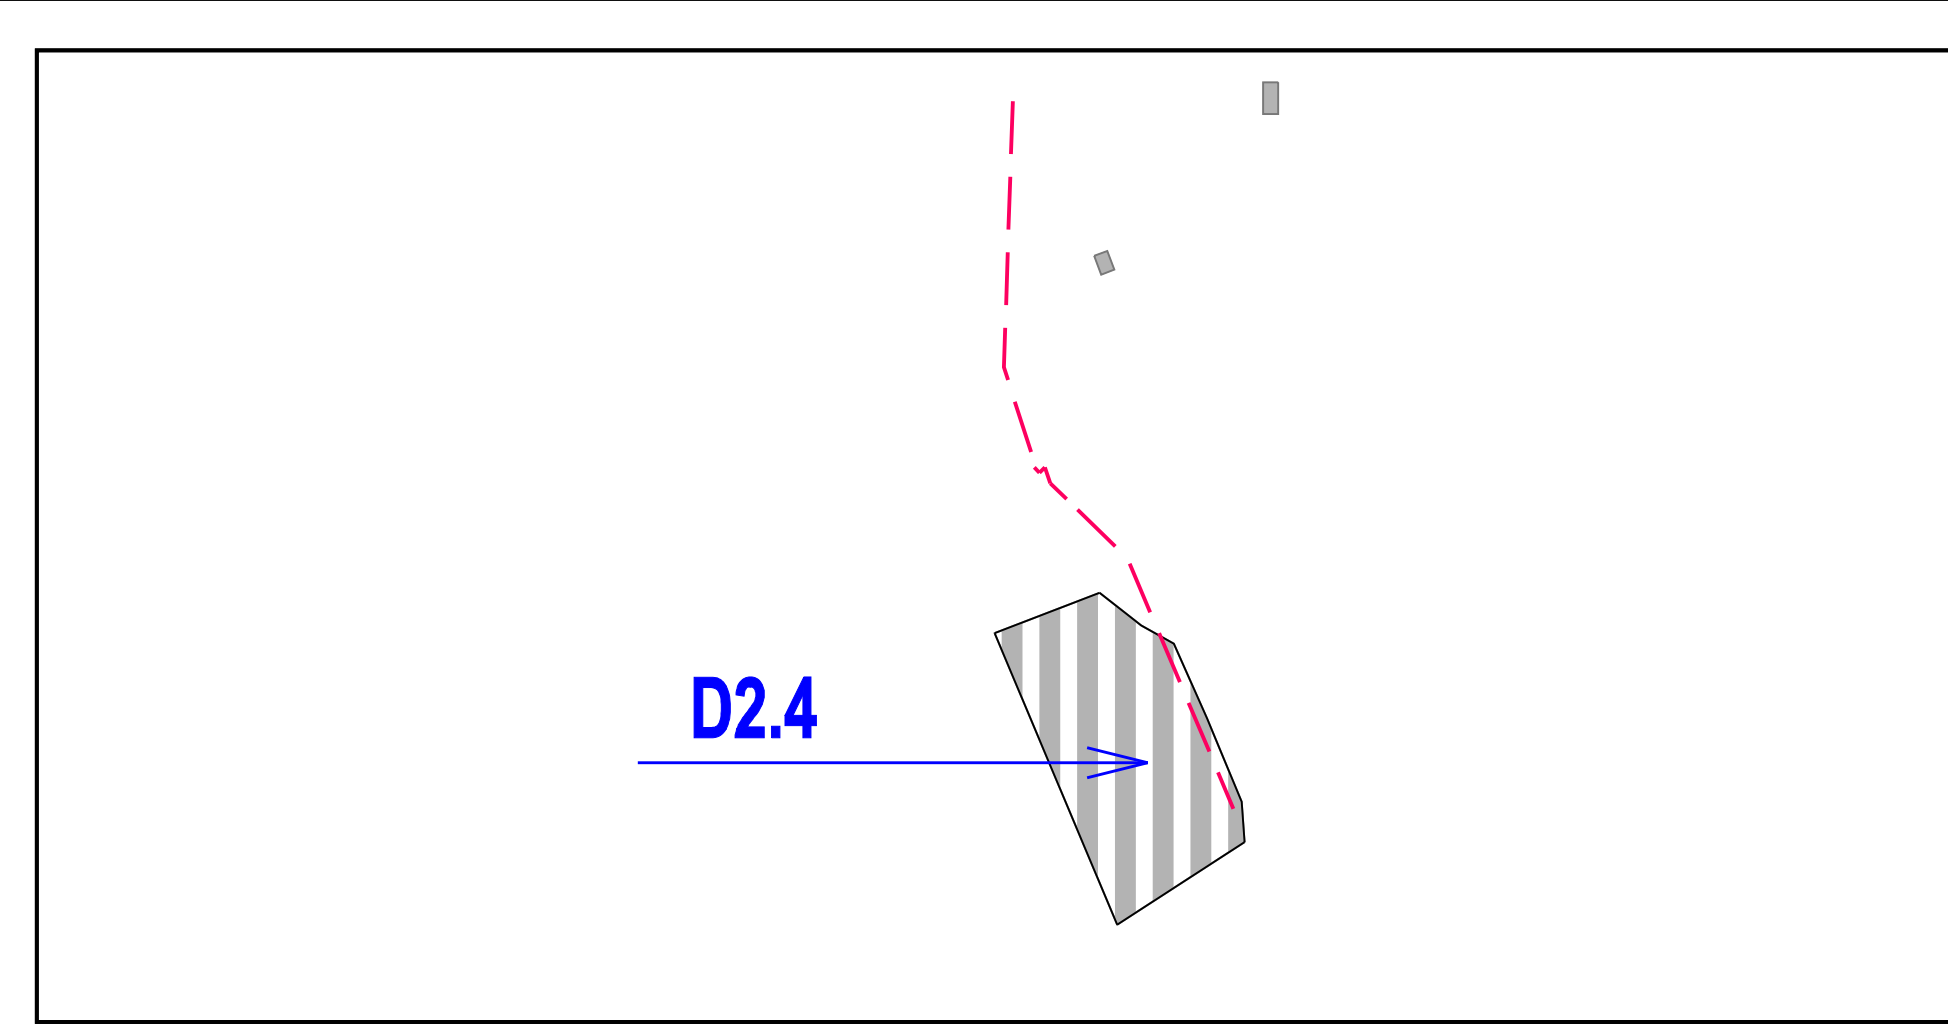

LEGENDA - ZMENY A DOPLNKY č.2		
ZMENY	NAZOV	POUŽITIE
		JAV NA ZRUŠENIE - FARBY PODLA JAVU
		ZMENA FUNKCIE
		ČÍSLO ZMENY
DOPLNKY		
		HRANICE PARCEL - (N+ - C)
		HRANICE ZALÚMOVÉHO ÚZEMIA
		HRANICA SKUTOČNÉ ZASTAVANÉHO ÚZEMIA
		OZNAČENIE DOPLNENÝCH LOKALÍT
		V REGULOVANÝCH PRIESTORCH
		PLOCHY ZASTAVANÉHO ÚZEMIA
		PLOCHY AGROTURISTIKY
		REGULOVANÝ POTOK
		VODNÉ TOKY A PLOCHY
VODNÉ HOSPODÁRSTVO		
		ROZVÁDZACIE VODOVODNÉ POTRUBIE
		SPUŠŤKOVÁ KANALIZÁCIA
		ČISTARĚŇ ODPADOVÝCH VÔD
ENERGETIKA		
		KÁBLOVÉ VEDENIE ELEKTROKIEJ ENERGIE NN
		STL PLYNOVOD




VEREJNOPROSPEŠNÉ STAVBY
VS 2. PRE TECHNICKÚ VYBAVENOSŤ
VS 2.1. ROZŠŘENIE ROZVODU VODY
VS 2.3. REALIZÁCIA ROZVODOV SPUŠŤKOVEJ KANALIZÁCIE
VS 2.4. ROZŠŘENIE A ZODKOVANIE ELEKTROKIEJ ROZVODOV NN
VS 2.6. REALIZÁCIA NAVRHOVANÝCH PLYNOVODOV

D2.3

Z2.1

D2.1

D2.2

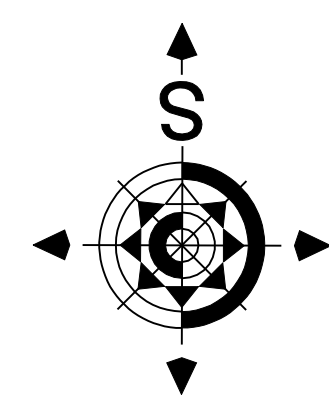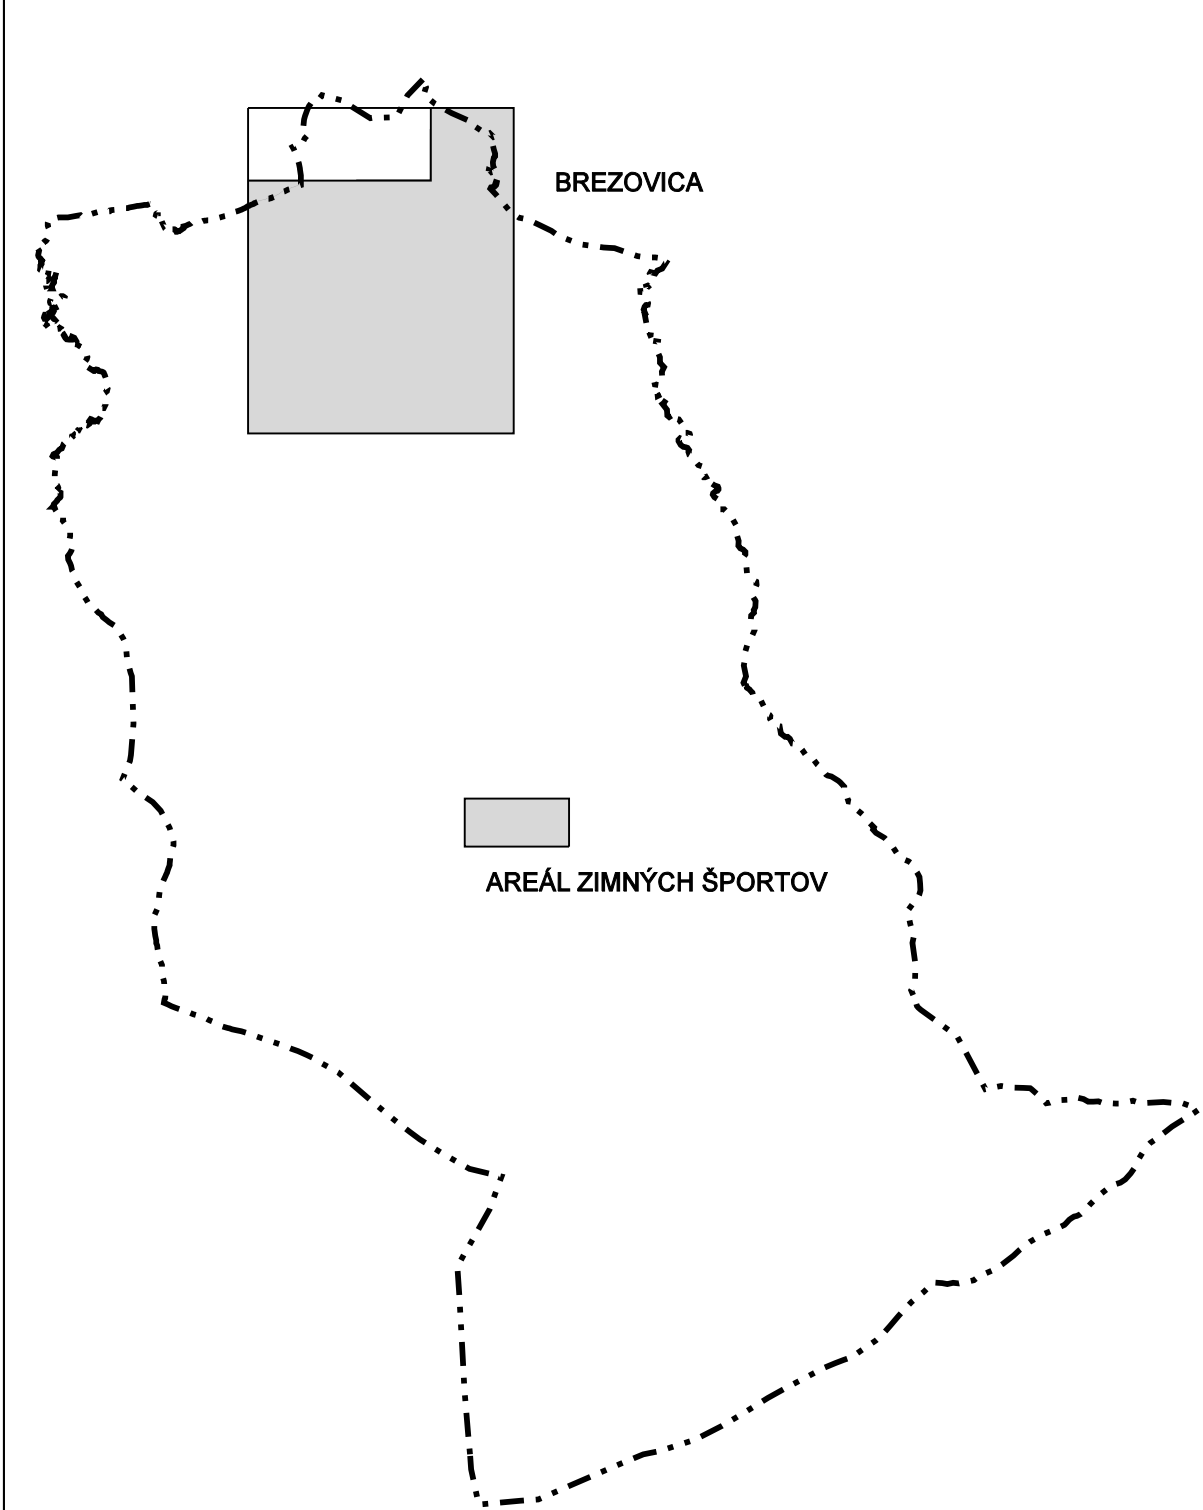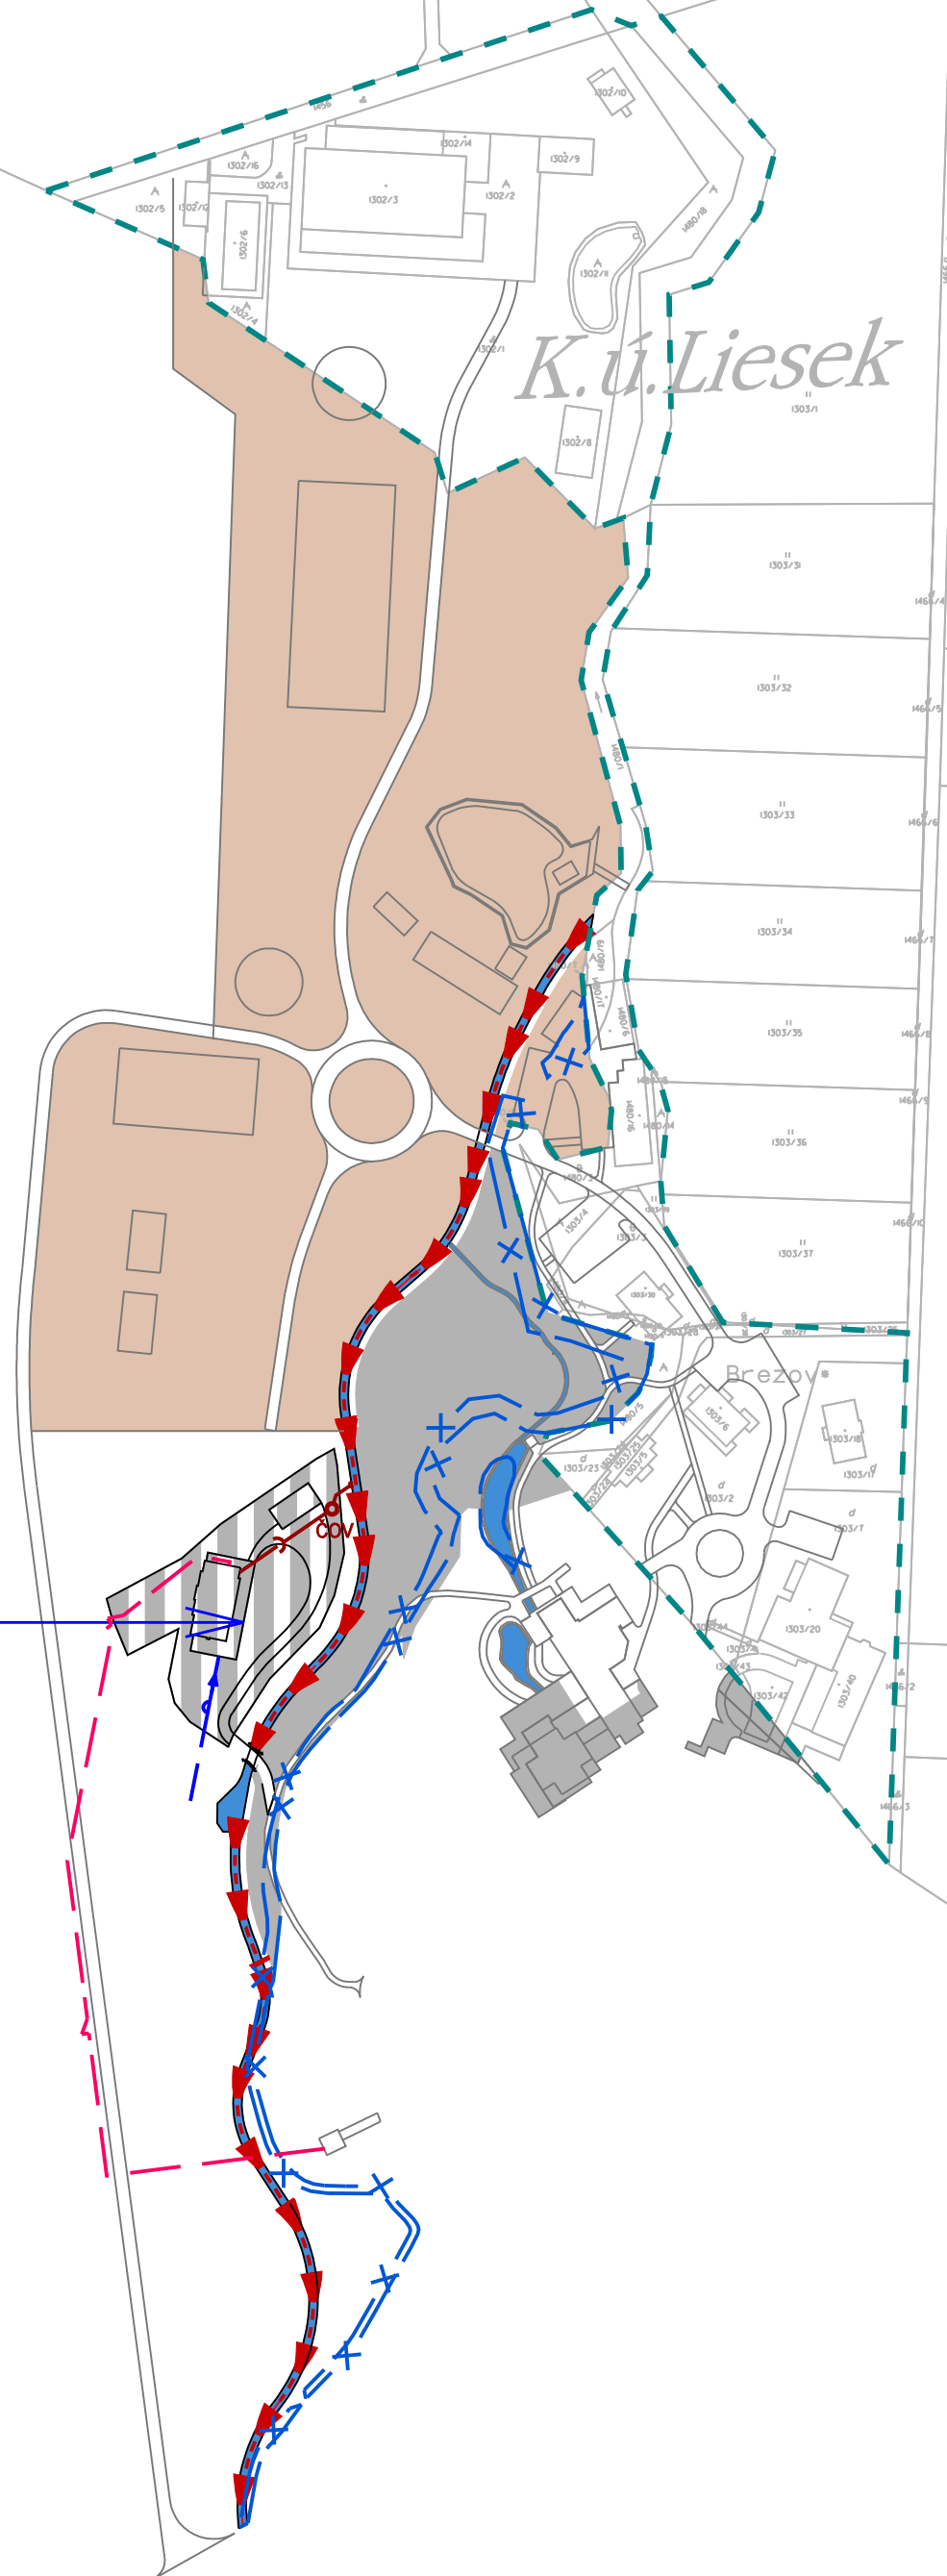

Architektonický ateliér **Gam**, Nám.A.Hlinku 27, Ružomberok

ÚZEMNÝ PLÁN OBCE BREZOVICA

ZMENY A DOPLNKY č.2

NÁZOV VÝKRESU
VÝKRES RIEŠENIA VEREJNÉHO TECHNICKÉHO VYBAVENIA

OBJEDNÁVATEĽ DOKUMENTÁCIE: OBEC - BREZOVICA
AUTORI RIEŠENIA: ING.ARCH. DÁVID GOČ, AUTORIZOVANÝ ARCHITEKT

ODBOBNÁ SPOLUPRÁCA: ING.ARCH.MARIÁN GOČ, ING.PETER GAŽIK, ING.VLADIMÍR OTTO, ING.ANTON GALAS,
ING.ANTON TURÁN, ING.IVANA HORVÁTOVÁ, ZUZANA TAKÁČOVÁ
ČÍSLO ZÁKAZY: 20008 - 20

DÁTUM: DECEMBER 2020

MIERA VÝKRESU: 1 : 2 000

ČÍSLO VÝKRESU

5