



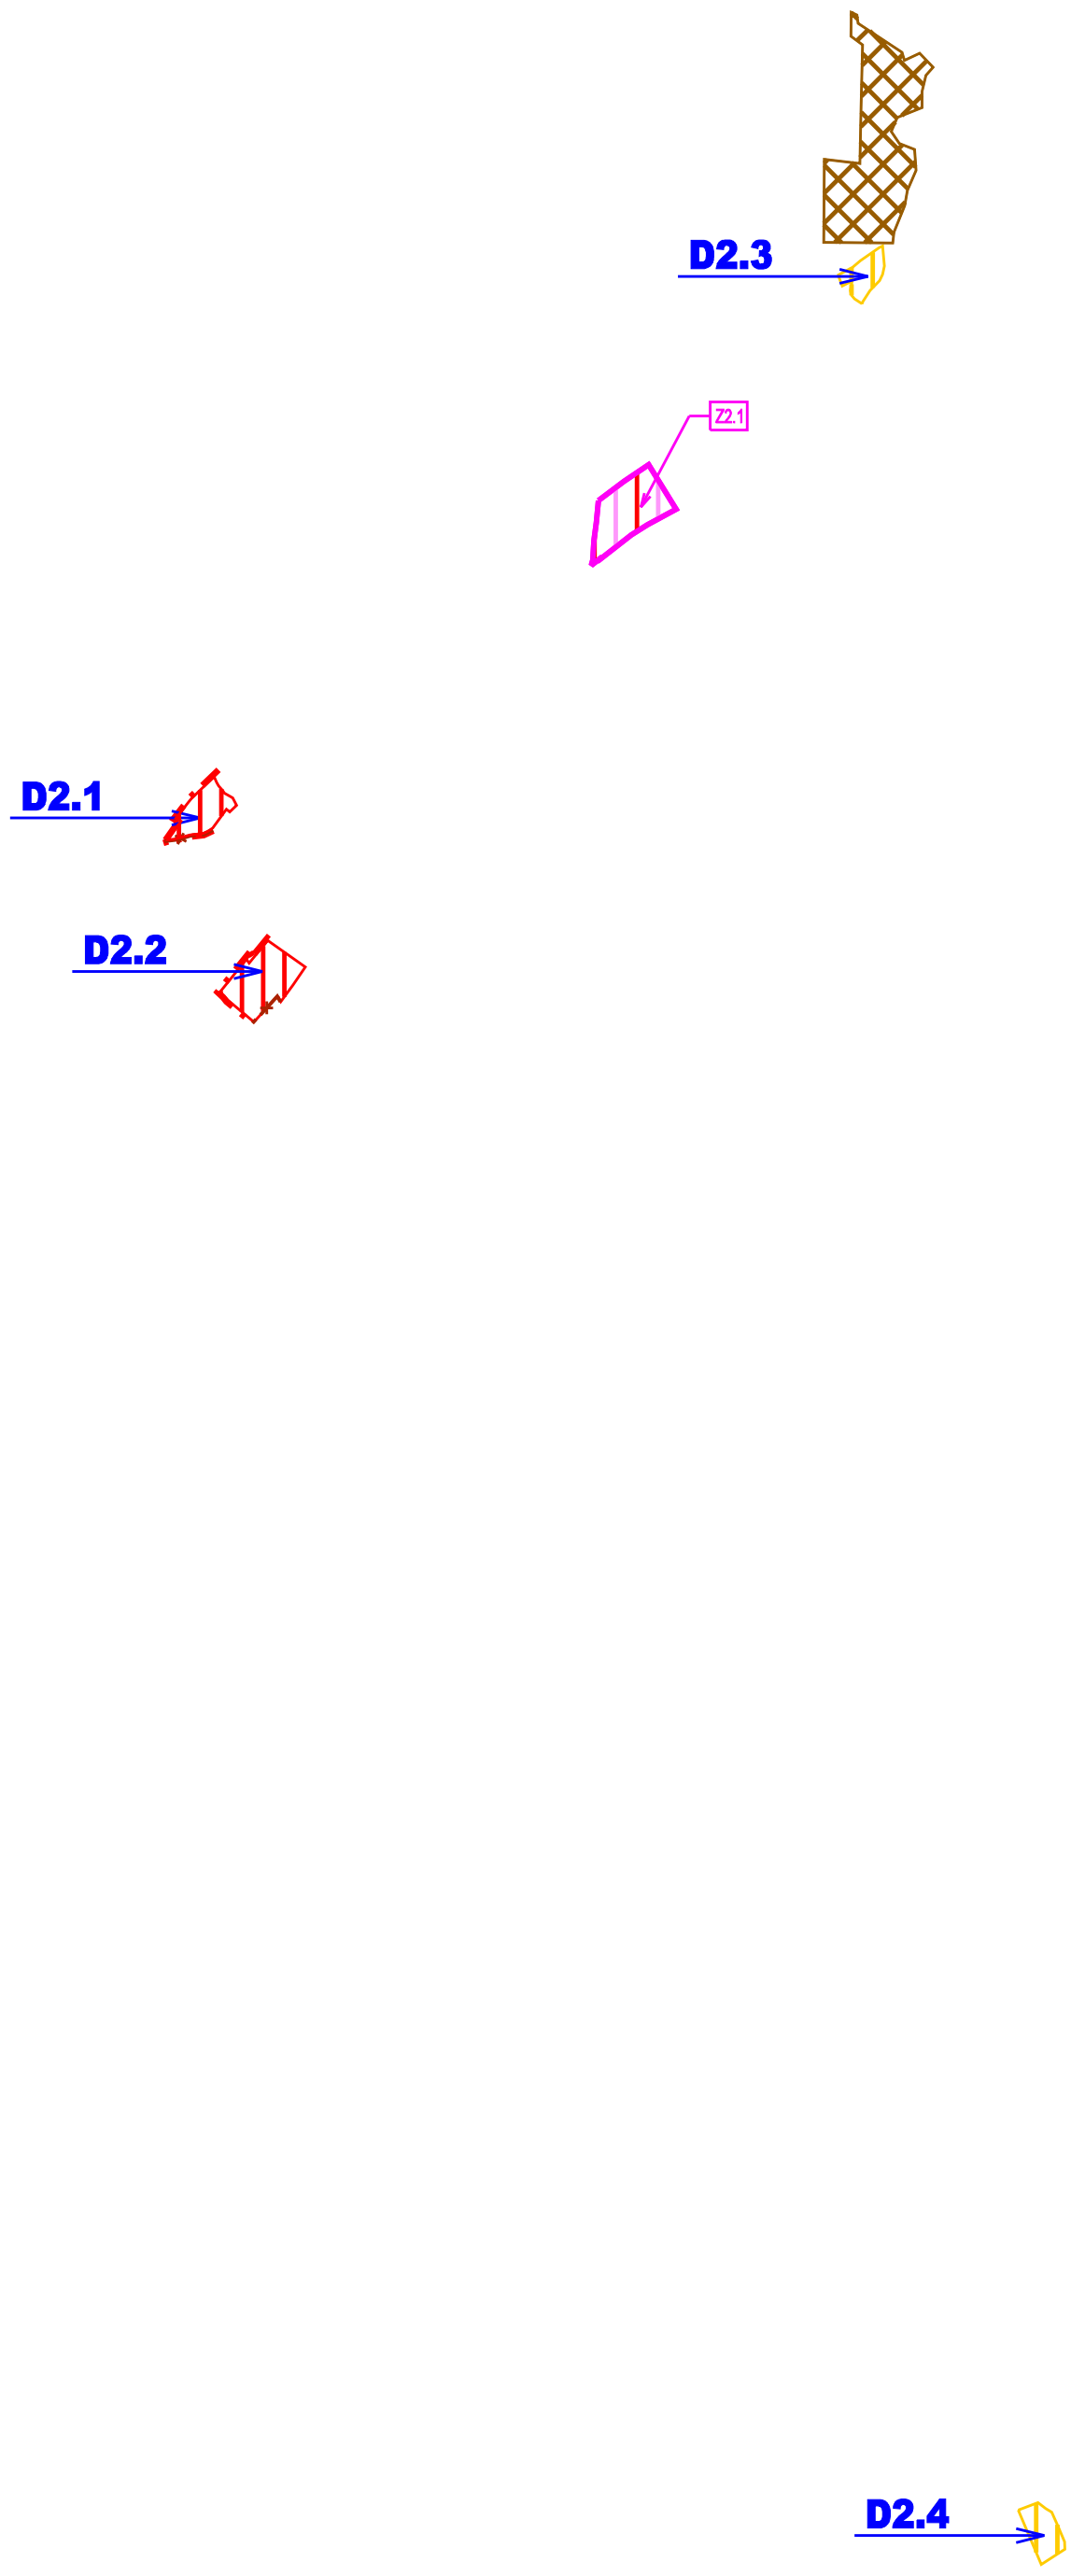

LEGENDA ZMENY A DOPLNKÁ č.2			
ZMENY			
STAV	NÁVRH	VÝHLAD	
	x		JAV NA ZRUŠENIE
			ZMENA FUNKCIE
	Z1.1		ČÍSLO ZMENY
DOPLNKY			
	- - -		HRANICA SKUTOČNE ZASTAVANÉHO ÚZEMIA
	D2.1		OZNAČENIE DOPLNENÝCH LOKALÍT V REGULOVANÝCH PRIESTOROCH
			ÚZEMIA SO ZÁSTAVBOU
			PLOCHY REKREÁCIE
			ZMIEŠANÉ ÚZEMIE - RODINNÉ DOMY A OBČIANSKA VYBAVENOSŤ
			PLOCHY AGROTURISTIKY

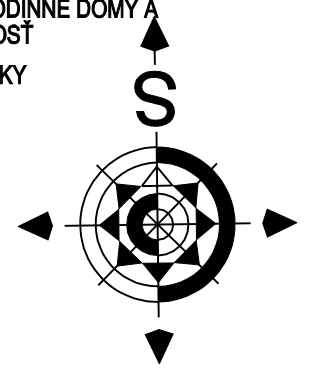

Architektonický ateliér *Gam*, Nám.A.Hlinku 27, Ružomberok

NÁZOV DOKUMENTÁCIE

ÚZEMNÝ PLÁN OBCE
BREZOVICA

ZMENY A DOPLNKY č.2

NÁZOV VÝKRESU

VÝKRES OCHRANY A TVORBA KRAJINY
VRÁTANE PRKOV USES-u

OBJEDNÁVATEĽ DOKUMENTÁCIE: OBEC - BREZOVICA

AUTORI RIEŠENIA: ING.ARCH. DÁVID GOČ, AUTORIZOVANÝ ARCHITEKT

ODBORNÁ SPOLUPRÁCA :
ING.ARCH.MARIÁN GOČ, ING.PETER GAŽÍK, ING.VLADIMÍR OTTO, ING.ANTON GALAS,
ING.ANTON TURAN, ING.IVANA HORVÁTOVÁ, ZUZANA TAKÁČOVÁ

ČÍSLO ZÁKAZKY 20008 - 20

DÁTUM DECEMBER 2020

MIERKA VÝKRESU 1 : 10 000

ČÍSLO VÝKRESU 6