
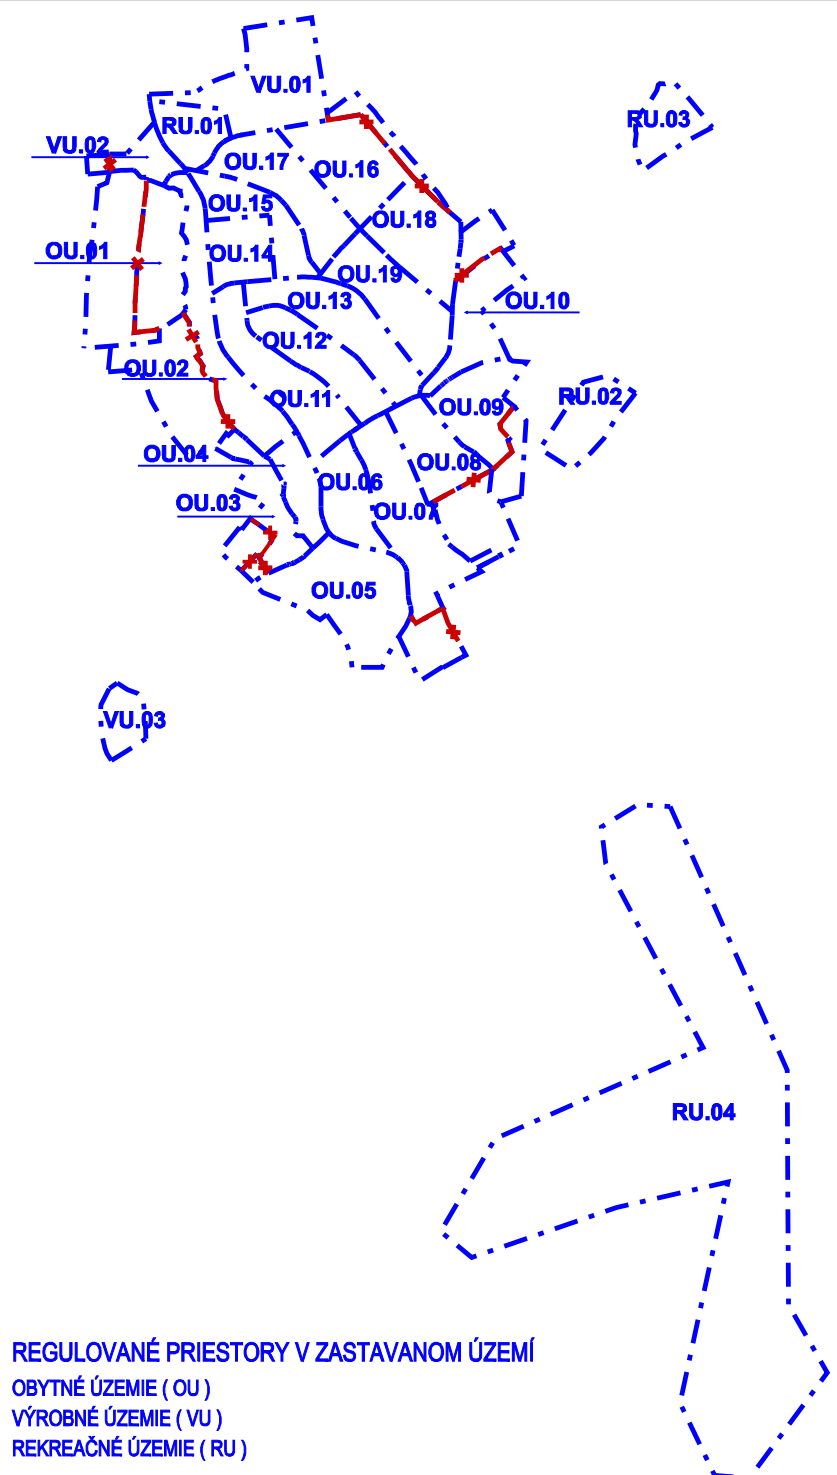


ÚZEMNÝ PLÁN OBCE BREZOVICA

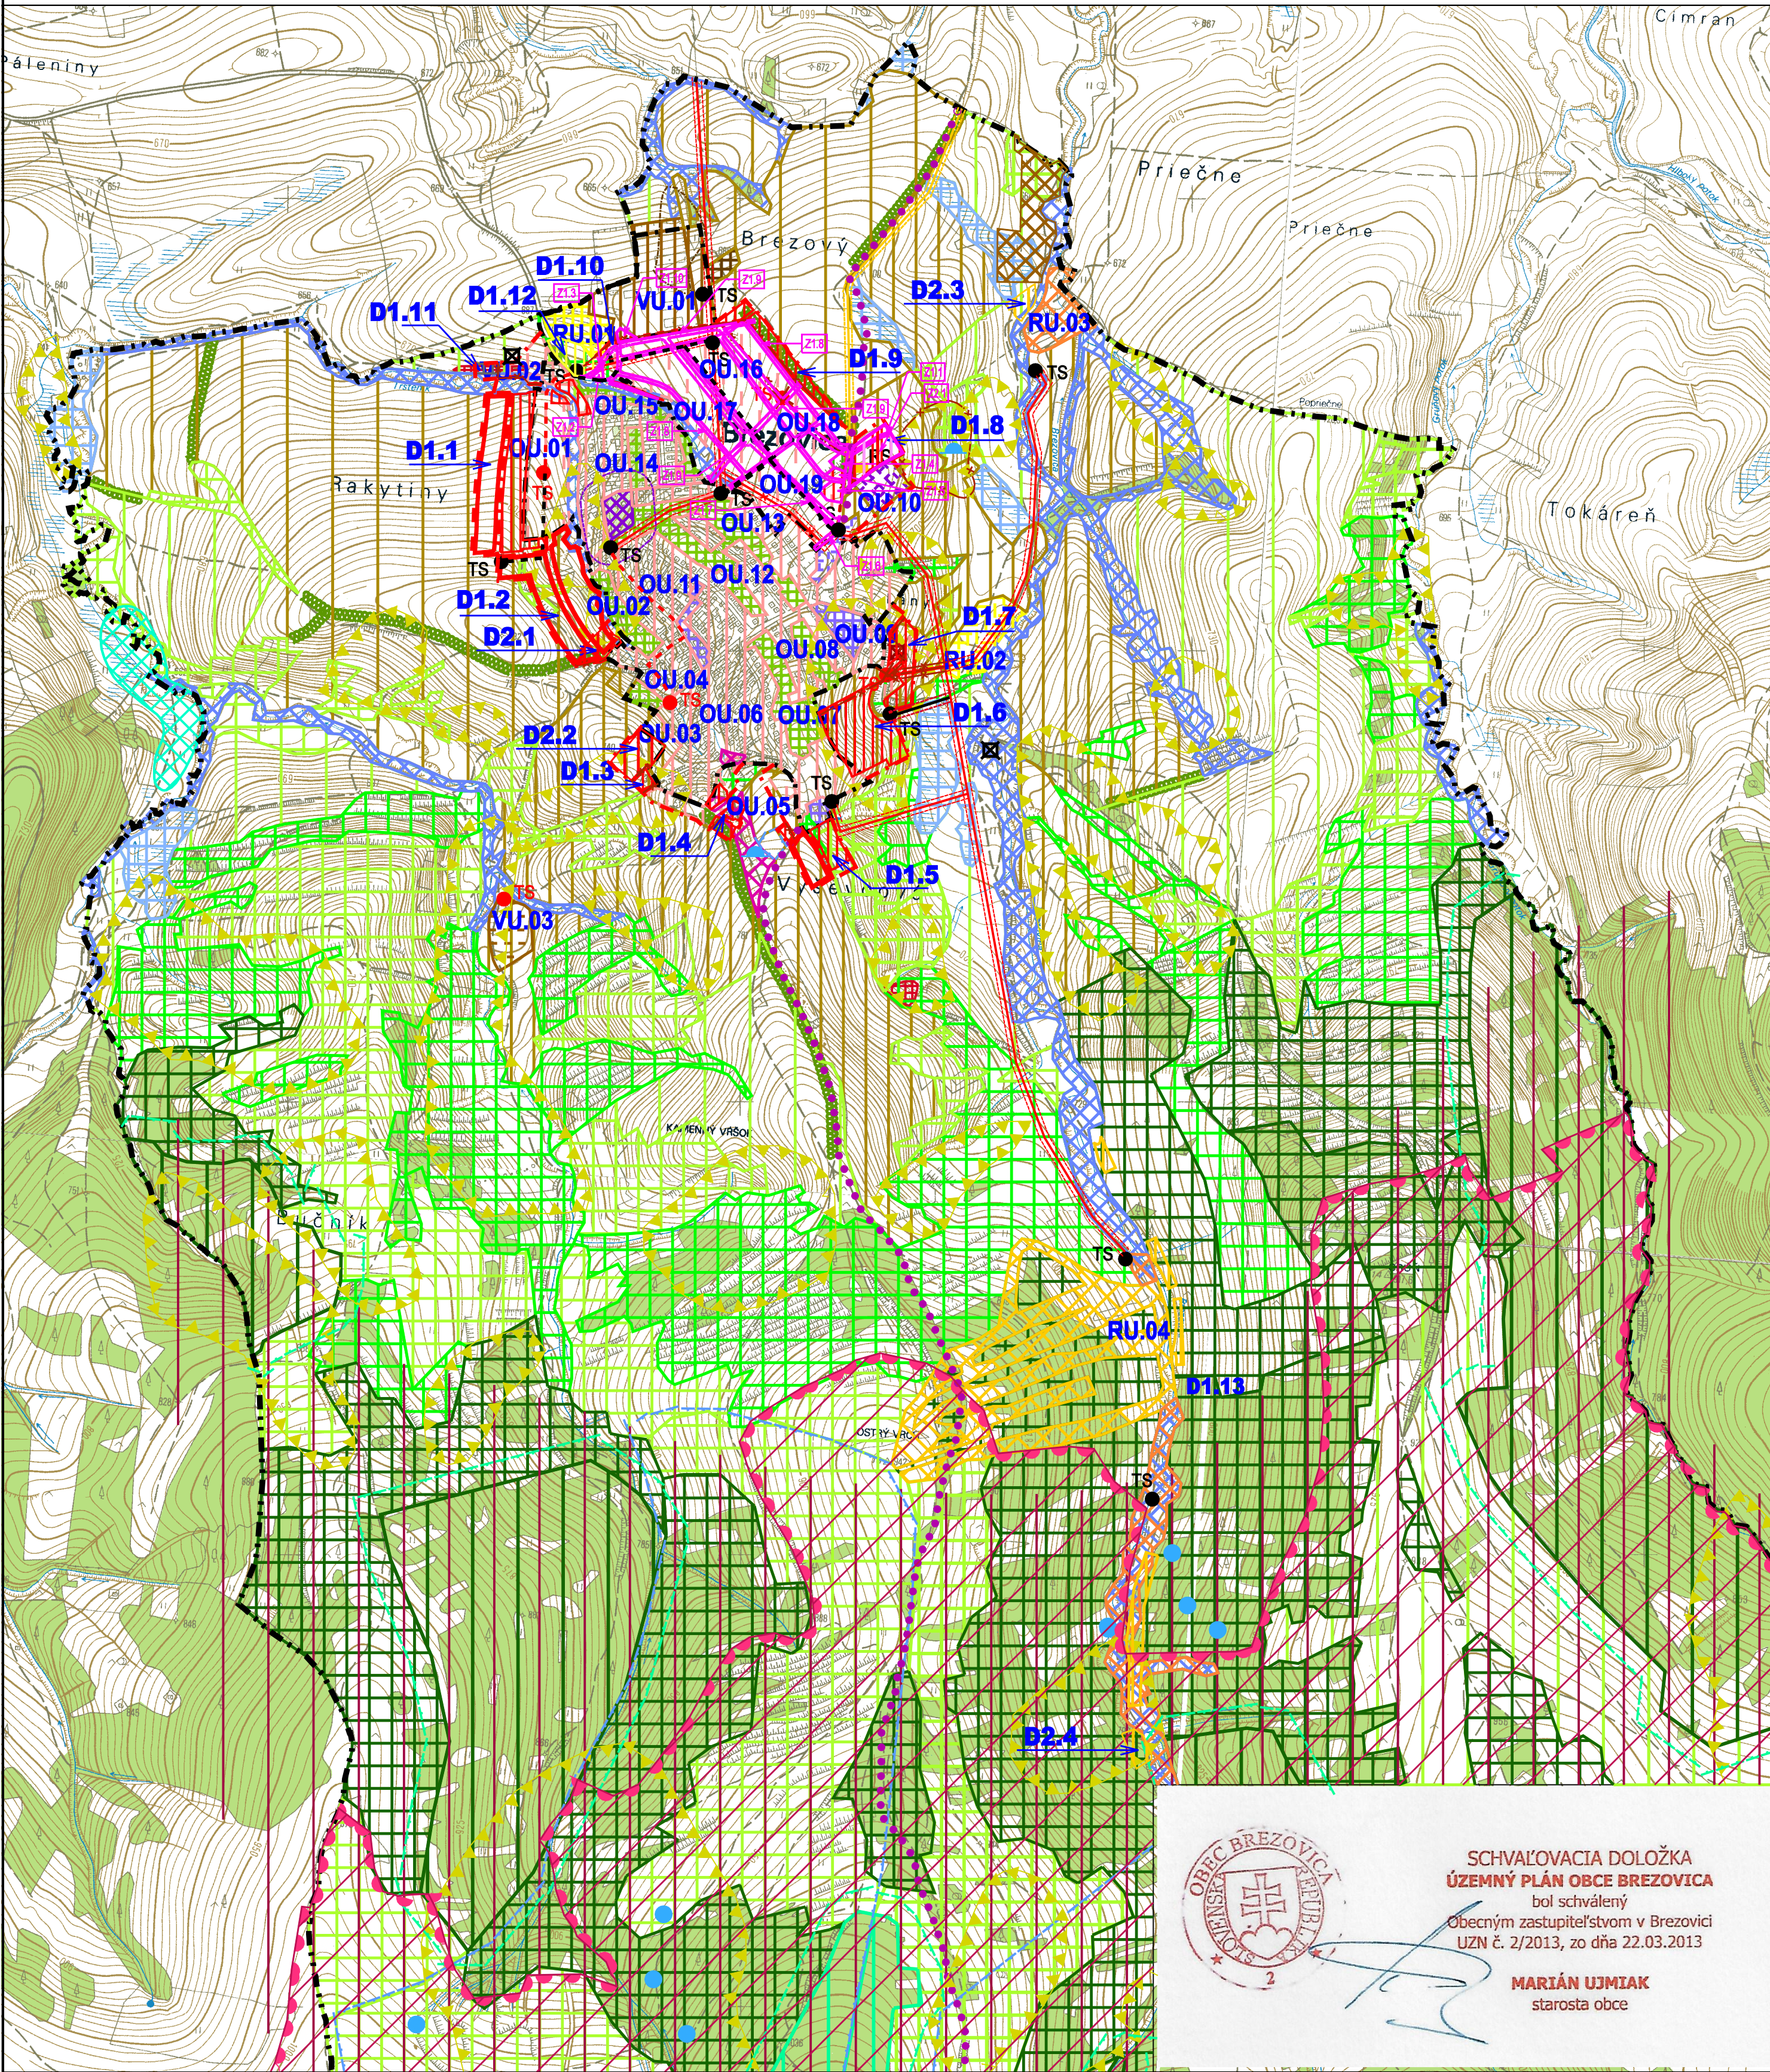


REGULOVANÉ PRIESTORY V ZASTAVANOM ÚZEMÍ

- A.OBYTNÉ ÚZEMIE (OU)
OU.01 - NÍŽE VSI
OU.02 - PRI HLAVNEJ CESTE
OU.03 - ZA POTOK
OU.04 - STARÁ DEDINA I.
OU.05 - PRI KAMENOLOME
OU.06 - VÝŠNÉ HRADY I.
OU.07 - VÝŠNÉ HRADY II.
OU.08 - PRI ŠKOLE I.
OU.09 - PRI ŠKOLE II.
OU.10 - PRI FARE
OU.11 - STARÁ DEDINA II.
OU.12 - DOĽNÉ HRADY I.
OU.13 - DOĽNÉ HRADY II.
OU.14 - NÍŽNY KONIEC I.
OU.15 - NÍŽNY KONIEC II.
OU.16 - BREZOVÉ I.
OU.17 - BREZOVÉ II.
OU.18 - PRI CIRULOCH
OU.19 - LÁNY
B.VÝROBNÉ ÚZEMIE (VU)
VU.01 - POĽNOHOSPODÁRSKE DRUŽSTVO TRSTENÍK
VU.02 - PODNIKATEĽSKÝ AREÁL POD JEDLOU
VU.03 - FARMA ROVEŇ
C.REKREAČNÉ ÚZEMIE (RU)
RU.01 - ŠPORTOVÝ AREÁL NA PRVOM VRÁŠKU
RU.02 - ŠPORTOVÝ AREÁL POD PRIESADISKÁ
RU.03 - REKREAČNÉ ZARIADENIE ORAVSKÝ HÁJ
RU.04 - REKREAČNÝ AREÁL TEPLICA

LEGENDA

STAV	NÁVRH	VÝHLAD	
			HRANICA KATASTRÁLNEHO ÚZEMIA
			HRANICA ZASTAVANÉHO ÚZEMIA OBCE K 1.1.1990
			HRANICA OCHRANNÝCH PÁSIEM VŠETKÉHO DRUHU FARBY PODĽA JAVU
			ÚZEMIA SO ZÁSTAVBOU
			PLOCHY CINTORÍNOV
			PLOCHY ŠPORTU
			OBČIANSKA VYBAVENOSŤ
			ZÁHRADY
			POĽNOHOSPODÁRSKE OBJEKTY
			REKREAČNÉ ÚZEMIA
			ZIAZDOVKY
			SKLADOVÉ PRIESTORY
			ORNÁ PÓDA VEĽKOPLOŠNÁ
			ORNÁ PÓDA MALOPLOŠNÁ
			TRVALÉ TRÁVNE PORASTY
			NDV A LÚČNE PORASTY
			NELESNÁ DREVINOVÁ VEGETÁCIA - HUSTÁ KROVITÁ
			NELESNÁ DREVINOVÁ VEGETÁCIA - HUSTÁ STROMOVÁ
			HOSPODÁRSKE LESY

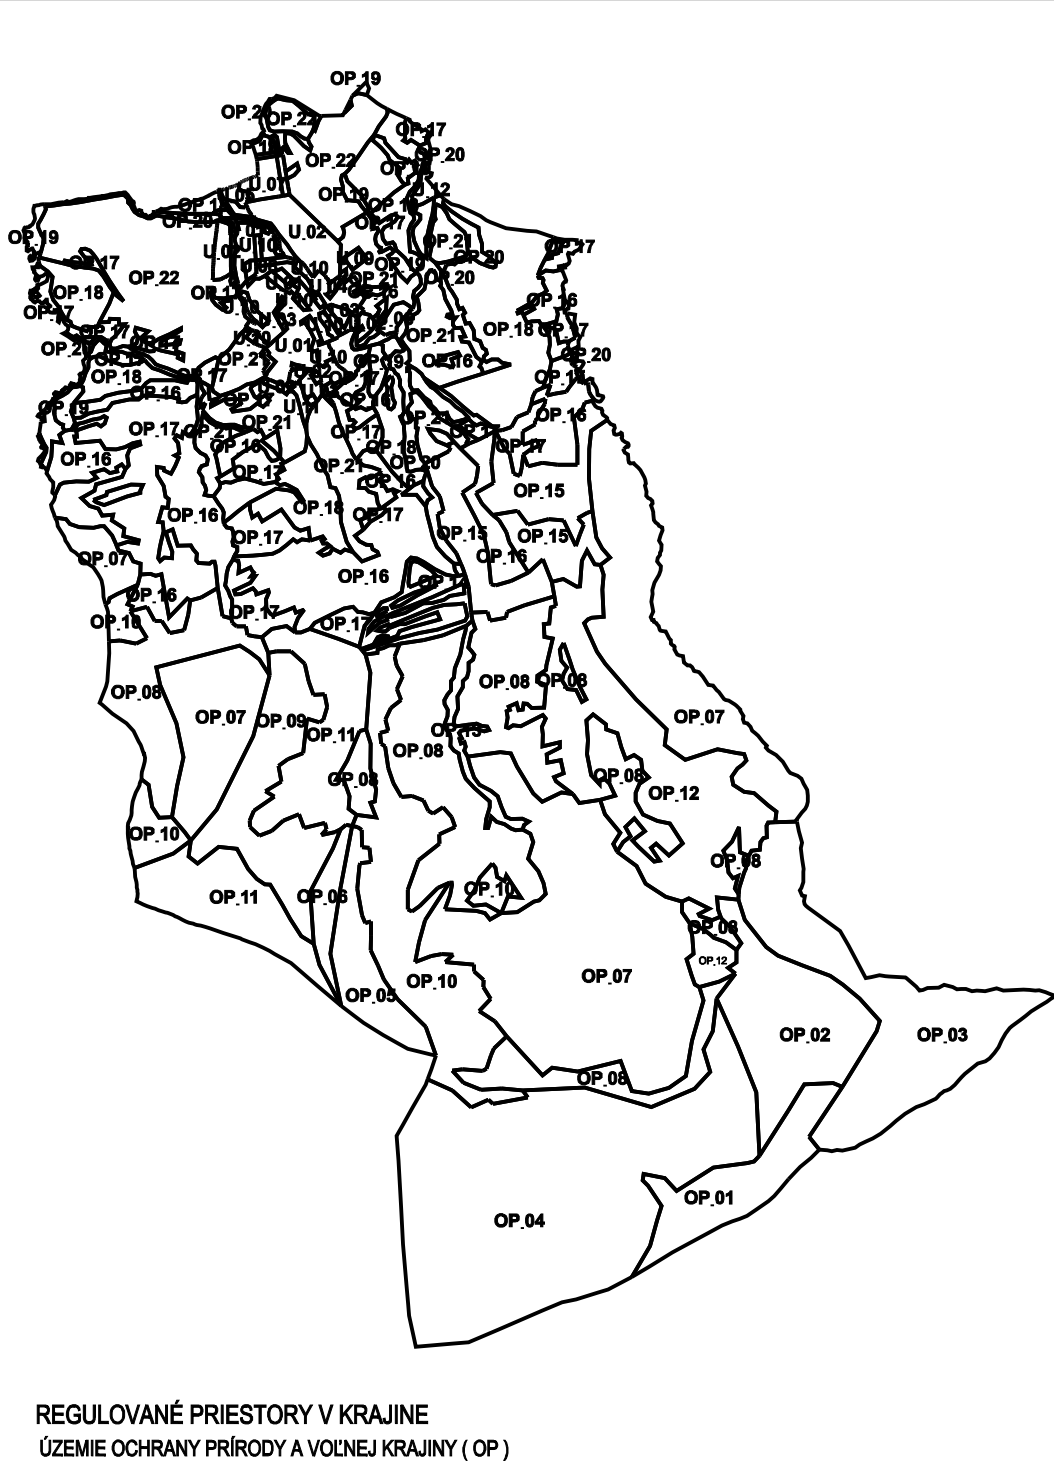

REGULOVANÉ PRIESTORY V KRAJINE

- OP.01: ochranné lesy, biocentrum regionálneho významu Brezový vrch
OP.02: lesy osobitného určenia, biocentrum regionálneho významu Brezový vrch
OP.03: lesy hospodárske, biocentrum regionálneho významu Brezový vrch
OP.04: lesy osobitného určenia, biokoridor regionálneho významu
OP.05: ochranné lesy, biokoridor regionálneho významu
OP.06: ochranné lesy, biokoridor regionálneho významu, PHO vodných zdrojov
OP.07: lesy hospodárske, biokoridor regionálneho významu
OP.08: nelesná drevinová vegetácia - charakter lesa, biokoridor regionálneho významu
OP.09: nelesná drevinová vegetácia - charakter lesa, biokoridor regionálneho významu, PHO vodných zdrojov
OP.10: nelesná drevinová vegetácia s trvalými trávovými porastami, biokoridor regionálneho významu
OP.11: nelesná drevinová vegetácia s trvalými trávovými porastami, biokoridor regionálneho významu, PHO vodných zdrojov
OP.12: trvalé trávne porasty, biokoridor regionálneho významu
OP.13: koridor vodného toku, biokoridor regionálneho významu, rekreačné územie pri veku
OP.14: trvalé trávne porasty, lyžiarske zjazdovky
OP.15: nelesná drevinová vegetácia - charakter lesa, interakčný prvok
OP.16: nelesná drevinová vegetácia - krovité porasty, interakčný prvok
OP.17: nelesná drevinová vegetácia s trvalými trávovými porastami, interakčný prvok
OP.18: trvalé trávne porasty, interakčný prvok
OP.19: podmáčané a mokradné biotopy, interakčný prvok
OP.20: koridory vodných tokov, interakčný prvok
OP.21: omé pôdy maloplošné
OP.22: omé pôdy veľkoplošné

			LESY OSOBITNÉHO URČENIA
			OCHRANNÉ LESY
			MOKRAĽNÉ BIOTOPY
			KORIDORY VODNÝCH TOKOV
			POĽNÉ HNOJISKÁ
			NARUŠENÉ PLOCHY
			SKLÁDKY ODPADOV - ODVEZENÉ/UPRAVENÉ
			NELEGÁLNA SKLÁDKA ODPADOV
			ÚZEMIE PRE MOŽNÚ LOKALIZÁCIU NAVRHOVANÉHO PRIESKUMNÉHO GEOTERMÁLNEHO VRTU
			ÚZEMIA NÁCHYLNÉ NA ZOSUVY
			VODNÝ ZDROJ
			VODOJEM
			PÁSMO HYGIENICKEJ OCHRANY VODNÝCH ZDROJOV
			VZDUŠNÉ VEDENIE ELEKTRICKEJ ENERGIE VN (22kV)
			KÁBLOVÉ VEDENIE ELEKTRICKEJ ENERGIE VN (22kV)
			VZDUŠNÉ VEDENIE ELEKTRICKEJ ENERGIE VN - ZRUŠIŤ
			TRANSFORMÁTOROVÁ STANICA
			VTL PLYNOVOD
			REGULAČNÁ STANICA PLYNU
			OCHRANA PRÍRODY
			REGIONÁLNY BIODORIDOR TERESTRIČKÝ
			REGIONÁLNE BIOCENTRUM - BREZOVÝ VRCH
			INTERAKČNÝ PRVOK - STROMOVÉ BIOTOPY
			INTERAKČNÝ PRVOK - KROVITÉ BIOTOPY
			INTERAKČNÝ PRVOK - VODNÉ A MOKRAĽNÉ BIOTOPY

			SAŇACIA A REVITALIZÁCIA NELEGÁLNYCH SKLÁDKOV
			VÝSADBA NELESNEJ DREVINOVEJ VEGETÁCIE
			EKOLOGICKÉ HOSPODÁRENIE NA ORNEJ PÔDE
			EKOLOGICKÉ HOSPODÁRENIE NA LÚKACH A PASIENKOV
			EKOLOGICKÉ HOSPODÁRENIE V LESOCH
			OCHRANA DRAVÝCH VTÁKOV NA VEDENIACH VN


			PRIESTOROVÉ REGULATÍVY
			PLOCHY PRIESTOROVÝCH REGULATÍVOV V KRAJINE
			PLOCHY PRIESTOROVÝCH REGULATÍVOV V ZASTAVANOM ÚZEMÍ

LEGENDA ZMENY A DOPLNKA č.1

ZMENY	NÁVRH	VÝHLAD	
			JAV NA ZRUŠENIE
			ZMENA FUNKCIE
			ČÍSLO ZMENY
			DOPLNKY
			HRANICA SKUTOČNE ZASTAVANÉHO ÚZEMIA
			OZNAČENIE DOPLNENÝCH LOKALÍT V REGULOVANÝCH PRIESTOROCH
			ÚZEMIA SO ZÁSTAVBOU
			PLOCHY ŠPORTU
			SKLADOVÉ PRIESTORY
			REKREAČNÉ ÚZEMIA
			PLOCHY VEREJNEJ ZELENE
			VZDUŠNÉ VEDENIE ELEKTRICKEJ ENERGIE VN (22kV)
			KÁBLOVÉ VEDENIE ELEKTRICKEJ ENERGIE VN (22kV)
			TRANSFORMÁTOROVÁ STANICA
			ÚZEMIA NÁCHYLNÉ NA ZOSUVY
			CYKLOTRASA
			REGIONÁLNE BIOCENTRUM BcR - SKORUŠINA
			GENOFONDOVÁ LOKALITA - SKORUŠINA

LEGENDA ZMENY A DOPLNKA č.2

ZMENY	NÁVRH	VÝHLAD	
			JAV NA ZRUŠENIE
			ZMENA FUNKCIE
			ČÍSLO ZMENY
			DOPLNKY
			HRANICA SKUTOČNE ZASTAVANÉHO ÚZEMIA
			OZNAČENIE DOPLNENÝCH LOKALÍT V REGULOVANÝCH PRIESTOROCH
			ÚZEMIA SO ZÁSTAVBOU
			PLOCHY REKREAČIE
			ZMIEŠANÉ ÚZEMIE - RODINNÉ DOMY A OBČIANSKA VYBAVENOSŤ
			PLOCHY AGROTURISTIKY

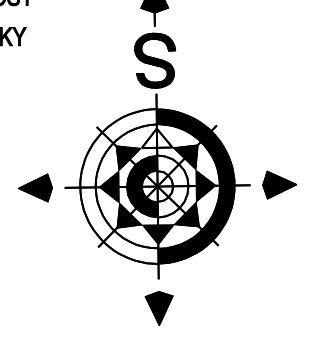

Architektonický ateliér **Gam**, Nám.A.Hlinku 27, Ružomberok

NÁZOV DOKUMENTÁCIE

ÚZEMNÝ PLÁN OBCE BREZOVICA

+ZMENY A DOPLNKY č.1 (r.2018)

ZMENY A DOPLNKY č.2

NÁZOV VÝKRESU

VÝKRES OCHRANY A TVORBA KRAJINY

VRÁTANE PRKOV USES-u

OBJEDNÁVATEĽ DOKUMENTÁCIE:

OBEC - BREZOVICA

AUTORI RIEŠENIA:

ING.ARCH. DÁVID GOČ, AUTORIZOVANÝ ARCHITEKT

ODBORNÁ SPOLUPRÁCA:

ING.ARCH.MARIÁN GOČ, ING.PETER GAŽÍK, ING.VLADIMÍR OTTO, ING.ANTON GALAS, ING.ANTON TURAN, ING.IVANA HORVÁTOVÁ, ZUZANA TAKÁČOVÁ

ČÍSLO ZÁKAZY

20008 - 20

DÁTUM

DECEMBER 2020

MIERKA VÝKRESU

1 : 10 000

ČÍSLO VÝKRESU

6

Mapový podklad © Úrad geodézie, kartografie a katastra Slovenskej republiky

SCHVAĽOVACIA DOLOŽKA
ÚZEMNÝ PLÁN OBCE BREZOVICA
bol schválený
Obecným zastupiteľstvom v Brezovici
UZN č. 2/2013, zo dňa 22.03.2013
MARIÁN UJMAK
starosta obce