


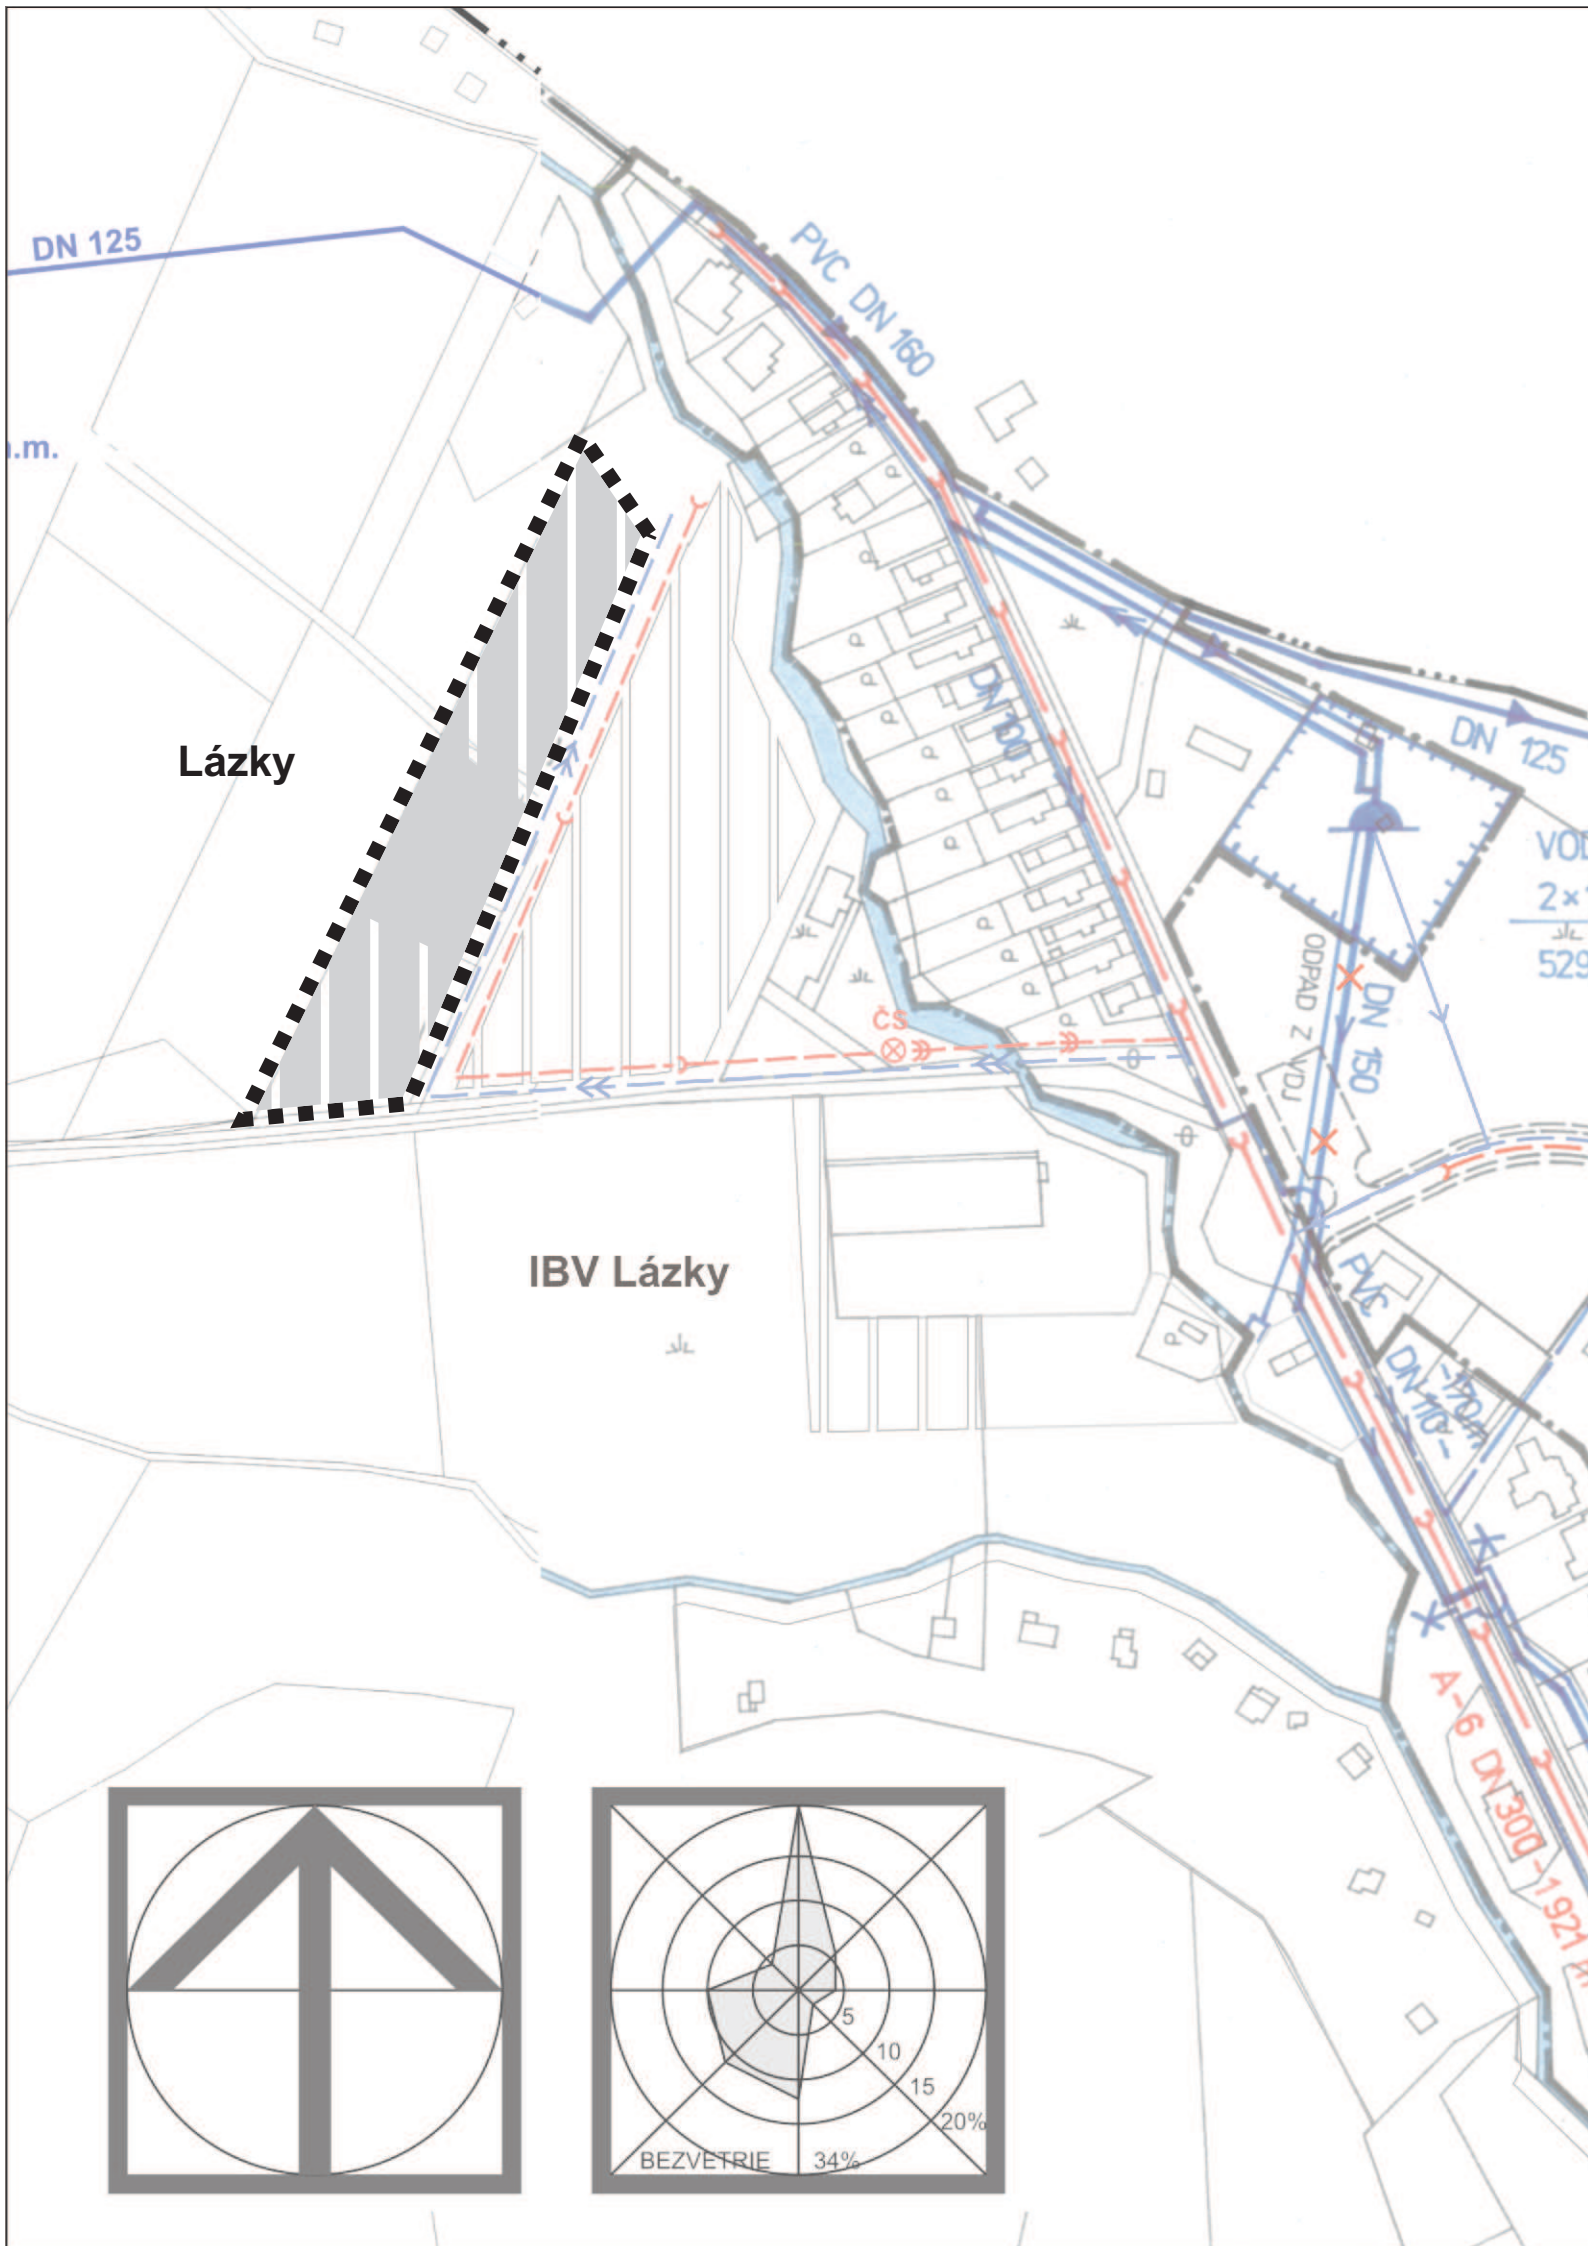

STAV	NÁVRH	
		HRANICA INTRAVILÁNU K 1.1.1990
		PRÍVODNÉ POTRUBIE SKUPINOVÉHO VODOVODU MARTIN
		ZÁSOBNÉ VODOVODNÉ POTRUBIE I. TLAKOVÉ PÁSMO
		ZÁSOBNÉ VODOVODNÉ POTRUBIE II. TLAKOVÉ PÁSMO
		ROZVODNÉ VODOVODNÉ POTRUBIE I. TLAKOVÉ PÁSMO
		ROZVODNÉ VODOVODNÉ POTRUBIE II. TLAKOVÉ PÁSMO
		VODOJEM PITNEJ VODY I. TLAKOVÉ PÁSMO
		PRERUŠENIE VODOVODNÉHO POTRUBIA
		REDUKCIA TLAKU NA SIETI
		HRANICA TLAKOVÉHO PÁSMO
		OCHRANNÉ PÁSMO I. STUPŇA
		OCHRANNÉ PÁSMO II° PRÍRODNÝCH LIEČIVÝCH ZDROJOV A PRÍRODNÝCH MINERÁLNYCH ZDROJOV
		JAVY NA ZRUŠENIE
		ZBERAČ SPLAŠKOVEJ KANALIZÁCIE - GRAVITAČNÝ
		ZBERAČ SPLAŠKOVEJ KANALIZÁCIE - TLAKOVÝ
		INDIVIDUÁLNE ZNEŠKODŇOVANIE SPLAŠKOVÝCH VÔD
		VODOJEM ÚŽITKOVEJ VODY
		ÚPRAVNÁ VODY
		PRÍVOD ÚŽITKOVEJ VODY
		ZÁSOBNÉ POTRUBIE ÚŽITKOVEJ VODY
		POVRCHOVÝ ODBER VODY
		ZASTAVANÉ ÚZEMIE
		ČERPACIA STANICA SPLAŠKOVÝCH VÔD
		HRANICA RIEŠENÉHO ÚZEMIA

Mierka: 1 : 2 000	Názov dokumentácie: ÚZEMNÝ PLÁN OBCE BYSTRICA - ZMENY A DOPLNKY č.4			Č. výkresu 5
Rok sprac: 2021	Názov výkresu: VÝKRES RIEŠENIA VEREJNÉHO TECHNICKÉHO VYBAVENIA - VODNÉ HOSPODÁRSTVO			
Ing.arch. Peter Krajč - autorizovaný architekt Architektonické ateliéry AUT, Žitná 13, 010 01 Žilina				
Hlavný riešiteľ: Ing.arch. P. Krajč	Zodpovedný projektant: Ing.arch. P. Krajč	Zodpovedný projektant:	Zodpovedný projektant:	