



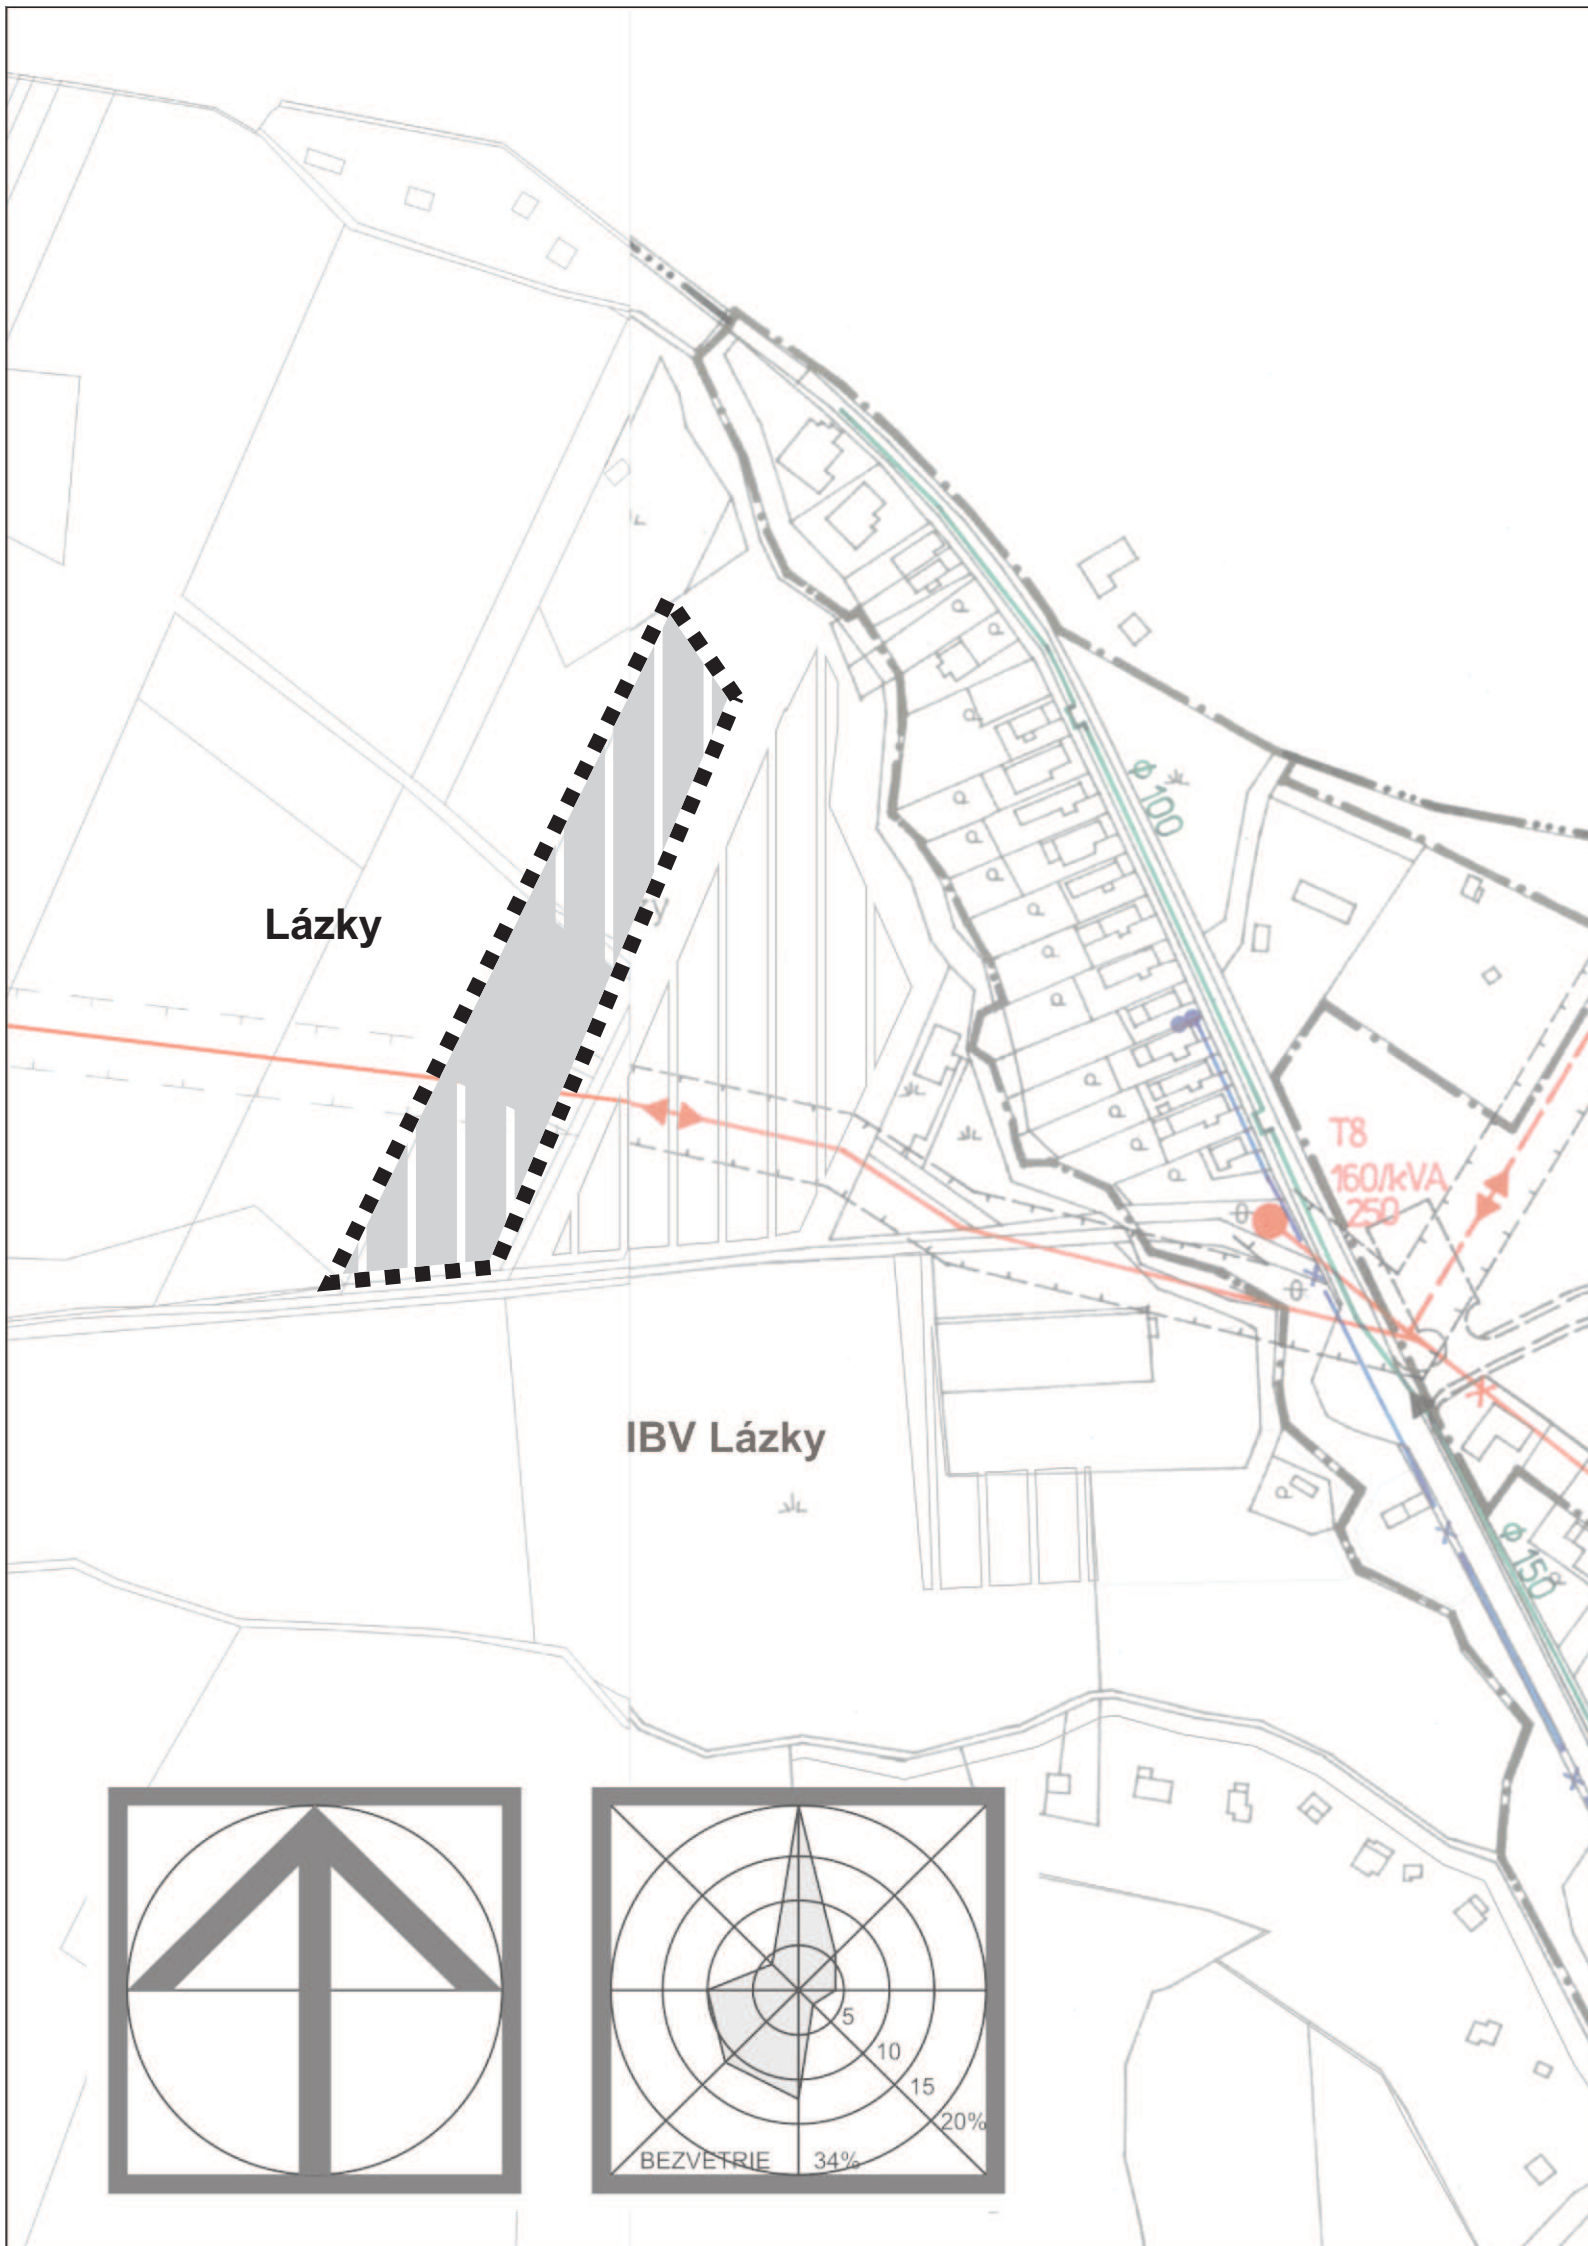

STAV	NÁVRH	
		HRANICA INTRAVILÁNU K 1.1.1990
		VN 22 kV ELEKTRICKÉ VEDENIE
		VN 22 kV KÁBEL V ZEMI
		VN 22 kV ZÁVESNÝ KÁBEL
		DEMONTÁŽ VN 22 kV ELEKTRICKÉHO VEDENIA
		MALÁ VODNÁ ELEKTRÁREŇ
		NTL PLYNOVOD PN 2,2 kPa
		REKONŠTRUKCIA NTL PLYNOVODU NA STL PLYNOVOD
		STL PLYNOVOD
		DOREGULOVACIA STANICA STL/NTL
		TELEFÓNNA KÁBELOVÁ SIET'
		ZÁVESNÝ TELEFÓNNY KÁBEL
		DIGITÁLNA TELEFÓNNA ÚSTREDŇA
		POŠTA
		OCHRANNÉ PÁSMO 22 kV ELEKTRICKÉHO VEDENIA
		VVN 2 x 110 kV ELEKTRICKÉ VEDENIE - VÝHLAD
		VTL PLYNOVOD
		REGULAČNÁ STANICA PLYNU
		ZASTAVANÉ ÚZEMIE
		HRANICA RIEŠENÉHO ÚZEMIA

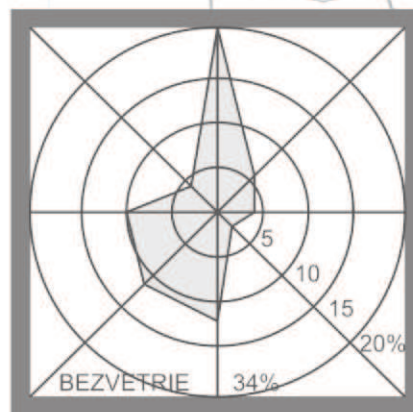

Mierka: 1 : 2 000	Názov dokumentácie: ÚZEMNÝ PLÁN OBCE BYSTRICA - ZMENY A DOPLNKY č.4			Č. výkresu 6
Rok sprac: 2021	Názov výkresu: VÝKRES RIEŠENIA VEREJNÉHO TECHNICKÉHO VYBAVENIA - ENERGIE, TELEKOMUNIKÁCIE			
Ing.arch. Peter Krajč - autorizovaný architekt Architektonické ateliéry AUT, Žitná 13, 010 01 Žilina				
Hlavný riešiteľ: Ing.arch. P. Krajč	Zodpovedný projektant: Ing.arch. P. Krajč	Zodpovedný projektant:	Zodpovedný projektant:	