


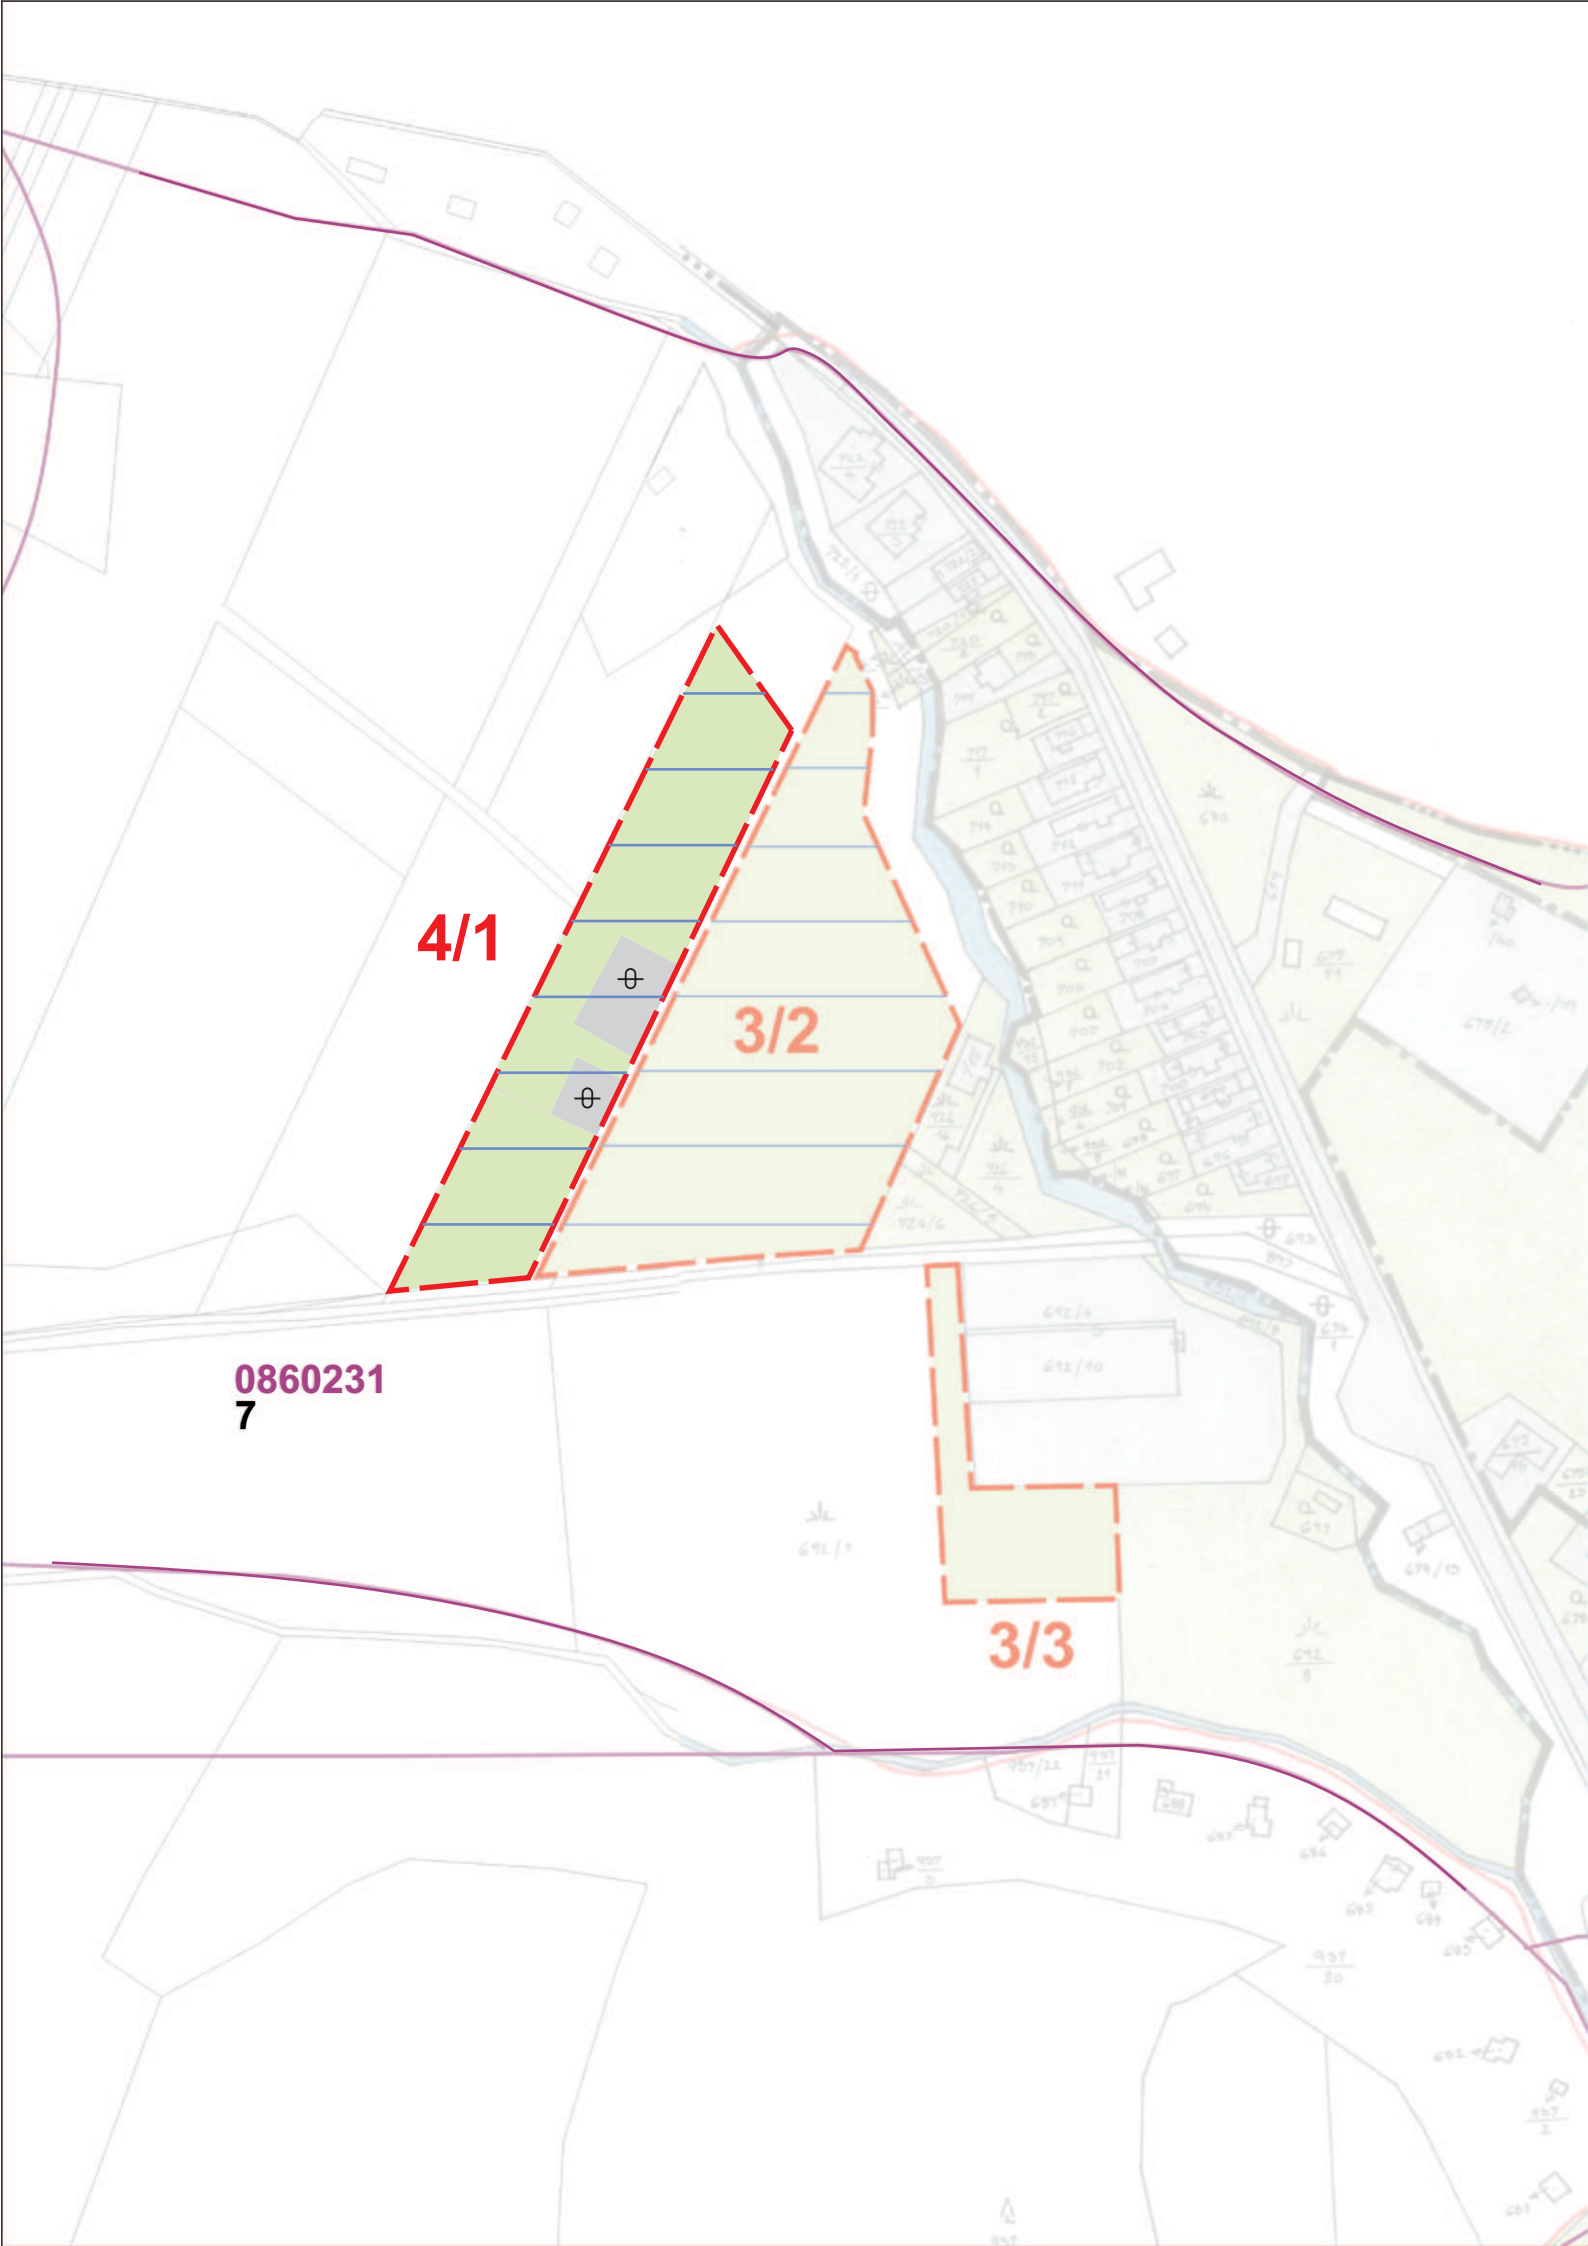

| STAV | NÁVRH |                                                           |
|------|-------|-----------------------------------------------------------|
|      |       | HRANICA KATASTRÁLNEHO ÚZEMIA                              |
|      |       | HRANICA INTRAVILÁNU                                       |
|      |       | HRANICA A ČÍSLO BONITOVANEJ PÔDNO-EKOLOGICKEJ JEDNOTKY    |
|      |       | PLOCHY VÝHLADOVÉHO ODŇATIA POĽNOHOSPODÁRSKEJ PÔDY         |
|      |       | PORADOVÉ ČÍSLO VYHODNOCOVANÉHO ZÁBERU (ZAD č.4/č. ZÁBERU) |
|      |       | PLOCHY SKUTOČNE ZASTAVANÉHO ÚZEMIA                        |
|      |       | ORNÁ PÔDA                                                 |
|      |       | TRVALÉ TRÁVNE PORASTY                                     |
|      |       | ZÁHRADY                                                   |
|      |       | LESNÁ PÔDA                                                |
|      |       | OSTATNÉ PLOCHY                                            |
|      |       | ODVODNENIA                                                |
|      |       | SKUPINA BPEJ                                              |

|   |   |                        |
|---|---|------------------------|
| Mierka:<br>1 : 2 000                                                                                    | Názov dokumentácie:<br><b>ÚZEMNÝ PLÁN OBCE BYSTRÍČKA - ZMENY A DOPLNKY č.4</b>                           | Č. výkresu<br><b>7</b> |
| Rok sprac:<br>2021                                                                                      | Názov výkresu:<br>VYHODNOTENIE DÔSLEDKOV STAVEBNÝCH ZÁMEROV<br>A INÝCH NÁVRHOV NA POĽNOHOSPODÁRSKEJ PÔDE |                        |
| Ing.arch. Peter Krajč - autorizovaný architekt<br>Architektonické ateliéry AUT, Žitná 13, 010 01 Žilina |   |                        |
| Hlavný riešiteľ:<br>Ing.arch. P. Krajč                                                                  | Zodpovedný projektant:<br>Ing.arch. P. Krajč                                                             | Zodpovedný projektant: |
|   |   |                        |