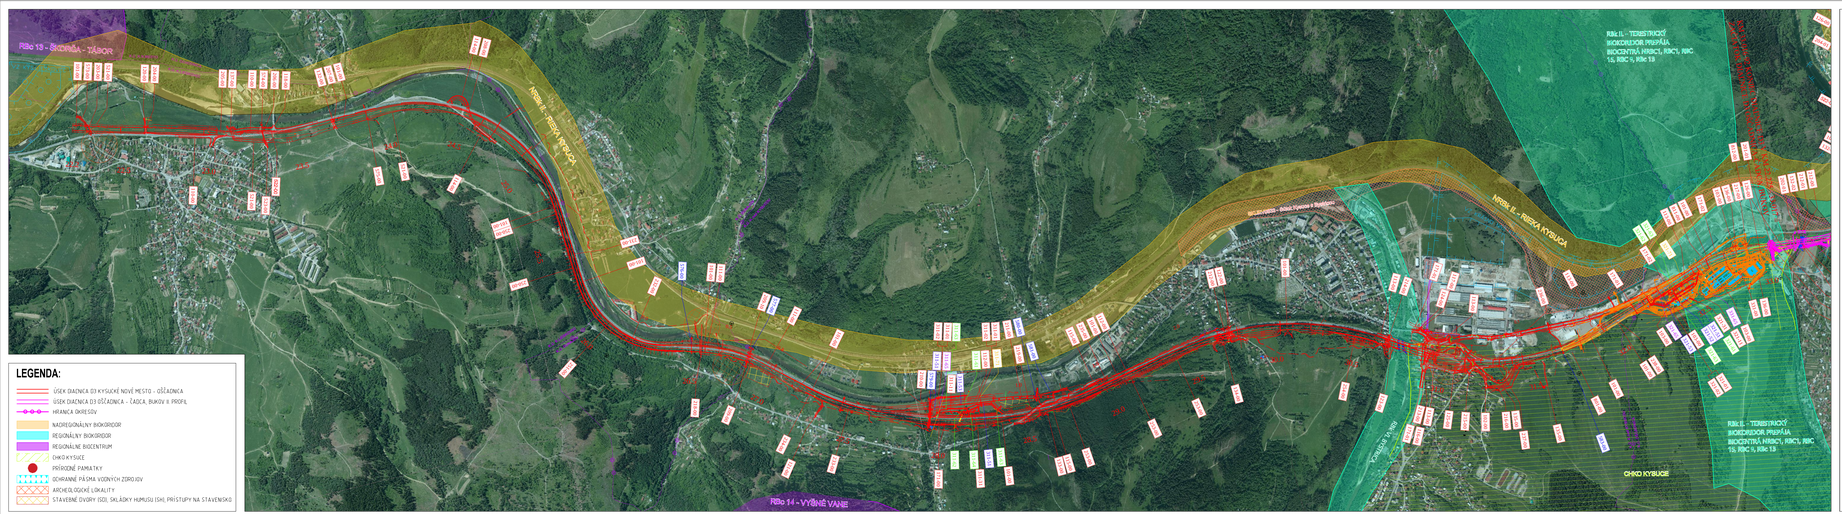

8A

SÚRADNICOVÝ SYSTÉM: S-JTSK v nadobro JTSK

VÝŠKOVÝ SYSTÉM: Bpv

NÁZOV STAVBY

ÚSEKY DIALNICE D3 KYSUCKÉ NOVÉ MESTO – OŠČADNICA A DIALNICE D3 OŠČADNICA – ČADCA, BUKOV II. PROFIL

OBJEDNÁVATEĽ

NÁRODNÁ DIAÉNIČNÁ SPOLOČNOSŤ

Národná diaľničná spoločnosť, a. s.
Dúbravská cesta 14, 841 04 Bratislava

PROJEKTANT

DOPRAVOPROJEKT, a.s.
Karadžičova 14/1,2,4,
Bratislava – mestská časť Nové Mesto 832 03

HLAVNÝ INŽINIER PROJEKTU	Ing. Peter Bačík	PODPIS
ČÍSLO ZAKÁZKY	7809-01	

PROJEKTOVÉ ÚDAJE

DOPRAVOPROJEKT, a.s., závod Bratislava 1, Karadžičova 14/1,2,4, 832 03 Bratislava		
ZODPOVEDNÝ PROJEKTANT	Ing. Monika Chovanová	PODPIS
VYPRACOVAL	Ing. Jakub Juráni	PODPIS
KONTROLOVAL	Ing. Monika Chovanová	PODPIS

ODPOVEDNÉ ČÍSLO PROJEKT

KRAJ ŽIAROV	OKRES Žilina, Kysucké Nové Mesto	DÁTUM	10.2021
KATASTRÁLNE ÚZEMIE	Kysucká Lieskovec, Durdoš, Hríbovo nad Kysucou, Oščadnica, Horešica, Čadca	FORMÁT	7 x A4
NÁZOV ŽIAROV	OZNÁMENIE O ZMENE NAVRHOVANEJ ČINNOSTI	MERKA	1:10 000
		ČÍSLO PÉ	8A
		Z_SKNÚ*	
NÁZOV PROJEKT	PREHĽADNÁ SITUÁCIA ÚSEKU DIAÚNICE D3 KYSUCKÉ NOVÉ MESTO – OŠČADNICA	Z. ÚZPNAP	PROJEKT 02