


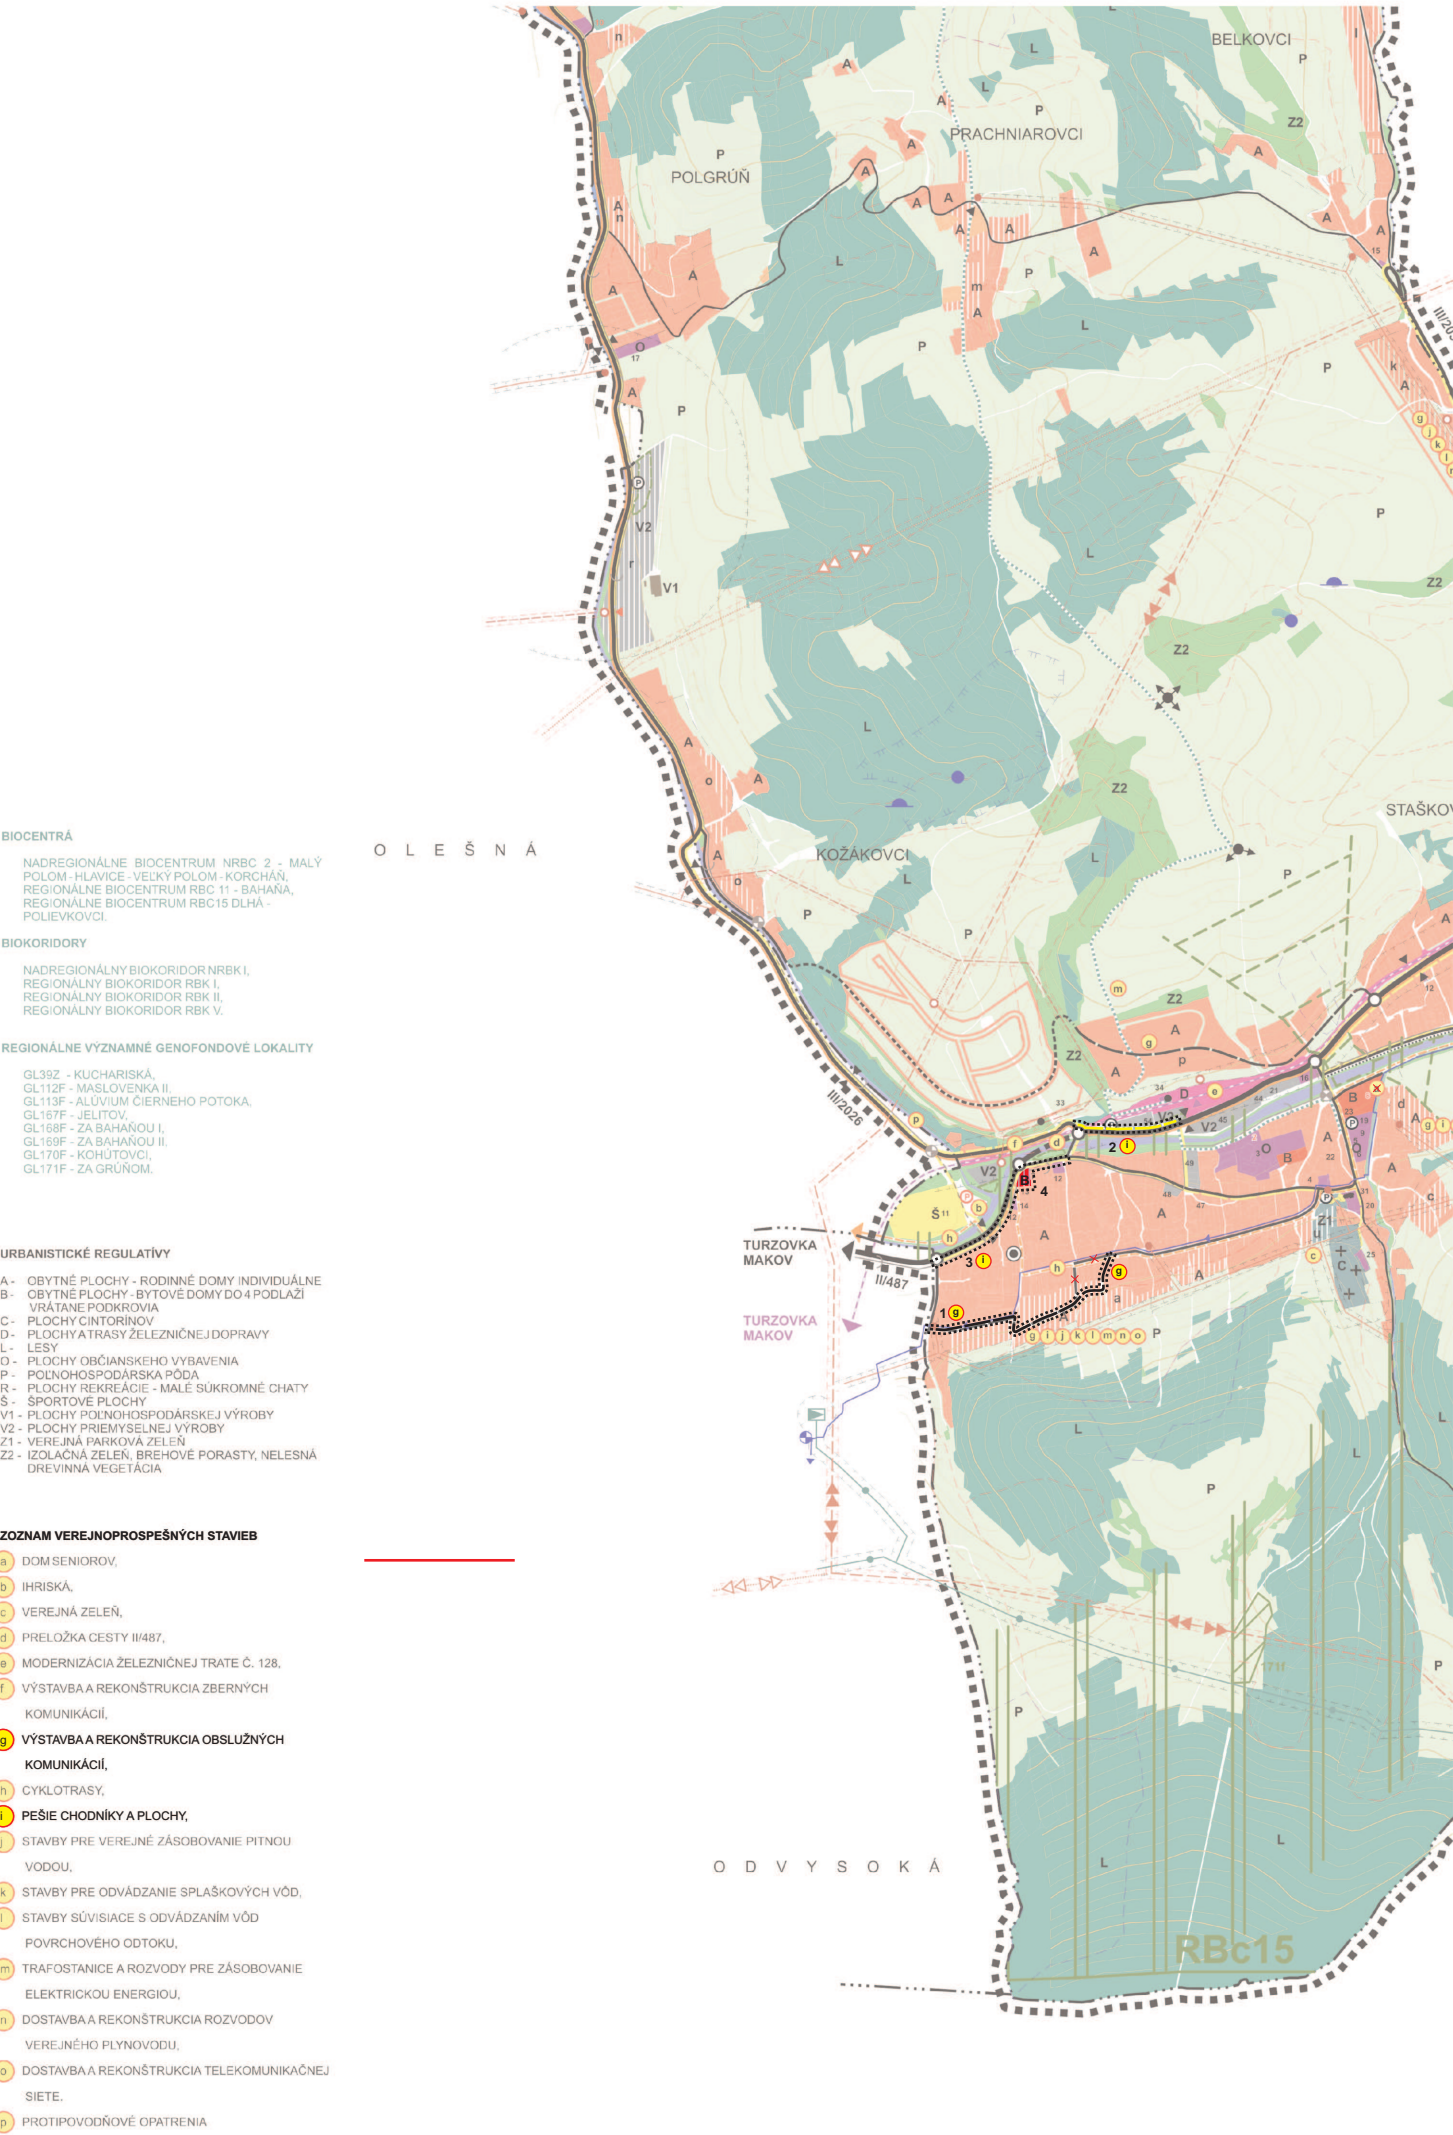

BIOCENTRÁ
NADREGIONÁLNE BIOCENTRUM NRBC 2 - MALÝ POLOM - HLAVICE - VEĽKÝ POLOM - KORCHÁN,
REGIONÁLNE BIOCENTRUM RBK 11 - BAHÁŇA,
REGIONÁLNE BIOCENTRUM RBK 15 DLHÁ - POLIEVKOVCI.



BIOKORIDORY
NADREGIONÁLNY BIKORIDOR NRBK I,
REGIONÁLNY BIKORIDOR RBK I,
REGIONÁLNY BIKORIDOR RBK II,
REGIONÁLNY BIKORIDOR RBK V.

REGIONÁLNE VÝZNAMNÉ GENOFONDOVÉ LOKALITY
GL39Z - KUCHARISKÁ,
GL112F - MASLOVENKA II,
GL113F - ALÚVIUM ČIERNEHO POTOKA,
GL167F - JELITOV,
GL168F - ZA BAHÁŇOU I,
GL169F - ZA BAHÁŇOU II,
GL170F - KOHÚTOVCI,
GL171F - ZA GRÚŇOM.

URBANISTICKÉ REGULATÍVY
A - OBYTNÉ PLOCHY - RODINNÉ DOMY INDIVIDUÁLNE
B - OBYTNÉ PLOCHY - BYTOVÉ DOMY DO 4 PODLAŽÍ
C - PLOCHY CINTORINOV
D - PLOCHY A TRASY ŽELEZNIČNEJ DOPRAVY
L - LESY
O - PLOCHY OBČIANSKEHO VYBAVENIA
P - POĽNOHOSPODÁRSKA PÓDA
R - PLOCHY REKREÁCIE - MALE SÚKROMNÉ CHATY
S - ŠPORTOVÉ PLOCHY
V1 - PLOCHY POĽNOHOSPODÁRSKEJ VÝROBY
V2 - PLOCHY PRIEMYSELNEJ VÝROBY
Z1 - VEREJNÁ PARKOVÁ ZELEŇ
Z2 - IZOLAČNÁ ZELEŇ, BREHOVÉ PORASTY, NELESNÁ DREVINNÁ VEGETÁCIA

ZOZNAM VEREJNOPROSPEŠNÝCH STAVIEB
a DOM SENIOROV,
b IHRISKÁ,
c VEREJNÁ ZELEŇ,
d PRELOŽKA CESTY II/487,
e MODERNIZÁCIA ŽELEZNIČNEJ TRATE Č. 128,
f VÝSTAVBA A REKONŠTRUKCIA ZBERNÝCH KOMUNIKÁCIÍ,
g VÝSTAVBA A REKONŠTRUKCIA OBSLUŽNÝCH KOMUNIKÁCIÍ,
h CYKLOTRASY,
i PEŠIE CHODNÍKY A PLOCHY,
j STAVBY PRE VEREJNÉ ZÁSBOVANIE PITNOU VODOU,
k STAVBY PRE ODVÁDZANIE SPLAŠKOVÝCH VÔD,
l STAVBY SÚVISIACE S ODVÁDZANÍM VÔD POVRCHOVÉHO ODTOKU,
m TRAFOSTANICE A ROZVODY PRE ZÁSBOVANIE ELEKTRICKOU ENERGIOU,
n DOSTAVBA A REKONŠTRUKCIA ROZVODOV VEREJNÉHO PLYNOVODU,
o DOSTAVBA A REKONŠTRUKCIA TELEKOMUNIKAČNEJ SIETE,
p PROTIPOVODŇOVÉ OPATRENIA

STAV	NÁVRH	VÝHLAD	
			HRANICA RIEŠENÉHO ÚZEMIA
			ŠTÁTNA HRANICA
			HRANICA ZASTAVANÉHO ÚZEMIA K 1.1.1990
			HRANICA KATASTRÁLNEHO ÚZEMIA
			HRANICA OCHRANNÝCH PÁSIEM
			NÁZOV MIESTNEJ ČASTI
			HRANICA CHKO KYSUCE
			OBYTNÉ PLOCHY-RODINNÉ DOMY
			OBYTNÉ PLOCHY- BYTOVÉ DOMY
			PLOCHY OBČIANSKEJ VYBAVENOSTI
			PLOCHY REKREÁCIE
			PLOCHY VÝROBY A SKLADOV
			PLOCHY POĽNOHOSPODÁRSKÝCH ÚČELOVÝCH ZARIADENÍ
			PLOCHY ŠPORTOVÝCH ZARIADENÍ
			CINTORÍN
			VEREJNÁ ZELEŇ
			OSTATNÁ ZELEŇ
			POĽNOHOSPODÁRSKE PÓDY (ORNÁ, TTP)
			LES
			VODNÉ TOKY
			NÁRODNÁ KULTÚRNA PAMiatKA - DOM ĽUDOVÝ
			OBJEKT EVIDOVANÝ V SÚPISE PAMiatOK NA SLOVENSKU
			ZAÚJÍMAVÉ OBJEKTY MIESTNEHO VÝZNAMU
			ŽELEZNIČNÁ TRAT' č. 128, PLOCHY ŽELEZNICE
			ŽELEZNIČNÁ STANICA/ZASTÁVKA
			CESTA II/487
			CESTY III. TRIEDY
			VÝZNAMNÉ MIESTNE KOMUNIKÁCIE
			CESTY DO OSÁD
			OZNAČENIE CIEST II. A III. TRIEDY
			AUTOBUSOVÉ ZASTÁVKY
			PARKOVISKÁ
			ZNAČKOVANÉ TURISTICKÉ CHODNÍKY
			TURISTICKÝ NÁUČNÝ CHODNÍK JOZEFA KRONERA
			VÝHLIADKA
			ROZHLADŇA
			CYKLOTRASY
			CYKLOCHODNÍK STRIEBORNÁ KYSUCA
			ÚZEMIA EURÓPSKEHO VÝZNAMU
			BIOKORIDOR NADREGIONÁLNEHO VÝZNAMU
			BIOKORIDOR REGIONÁLNEHO VÝZNAMU
			MIGRAČNÝ KORIDOR
			BIOCENTRUM NADREGIONÁLNEHO VÝZNAMU
			BIOCENTRUM REGIONÁLNEHO VÝZNAMU
			GENOFONDOVÁ LOKALITA REGIONÁLNEHO VÝZNAMU
			GENOFONDOVÁ LOKALITA LOKÁLNEHO VÝZNAMU
			SVAHOVÉ DEFORMÁCIE-POTENCIÁLNE / STABILIZOVANÉ
			HRANICA CHVO BESKYDY - JAVORNÍKY
			POVODIE VODÁRENSKÉHO TOKU KYSUCA
			PÁSMO HYGIENICKEJ OCHRANY VODÁRENSKÉHO ZDROJA 2"
			VODNÝ ZDROJ
			ČERPACIA STANICA
			VODOJEM
			SKUPINOVÝ VODOVOD ČADCA - TURZOVKA
			SPLAŠKOVÝ KANALIZAČNÝ ZBERAČ
			TLAKOVÁ KANALIZÁCIA
			ČERPACIA STANICA SPLAŠKOVÝCH VÔD
			PROTIPOVODŇOVÁ HRADZA
			110 kV VN ELEKTRICKÉ VEDENIE
			22 kV VN ELEKTRICKÉ VEDENIE
			TRANSFOSTANICA 22/0,4 kV
			VTL PLYNOVOD DN 150, PN 40 MPa
			REGULAČNÁ STANICA PLYNU VTL/STL
			URBANISTICKÉ REGULATÍVY - OZNAČENIE
			VEREJNOPROSPEŠNÉ STAVBY
			PEŠIE CHODNÍKY
			JAV NA ZRUŠENIE

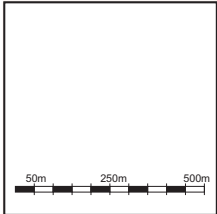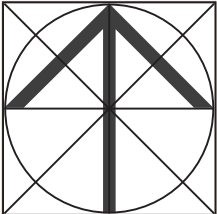

SPRACOVATEĽ: OPN : ING. ARCH. MARIÁN PIVARČÍ					
NÁZOV VÝKRESU:		SCHÉMA ZÁVÄZNÝCH ČASTÍ RIEŠENIA A VEREJNOPROSPEŠNÝCH STAVIEB			
NÁZOV DOKUMENTÁCIE:		ÚZEMNÝ PLÁN OBCE STAŠKOV ZMENY A DOPLNKY č.1			ROK SPRACOVANIA 02/2021
					MIERKA
URBANIZMUS ING. ARCH. M. PIVARČÍ	DOPRAVA ING. R. TISO	VODNÉ HOSPODÁRSTVO	ENERGETIKA	OCHRANA PRIRODY	GRAFICKÉ PRÁCE ING. ARCH. P. KRAJČ