


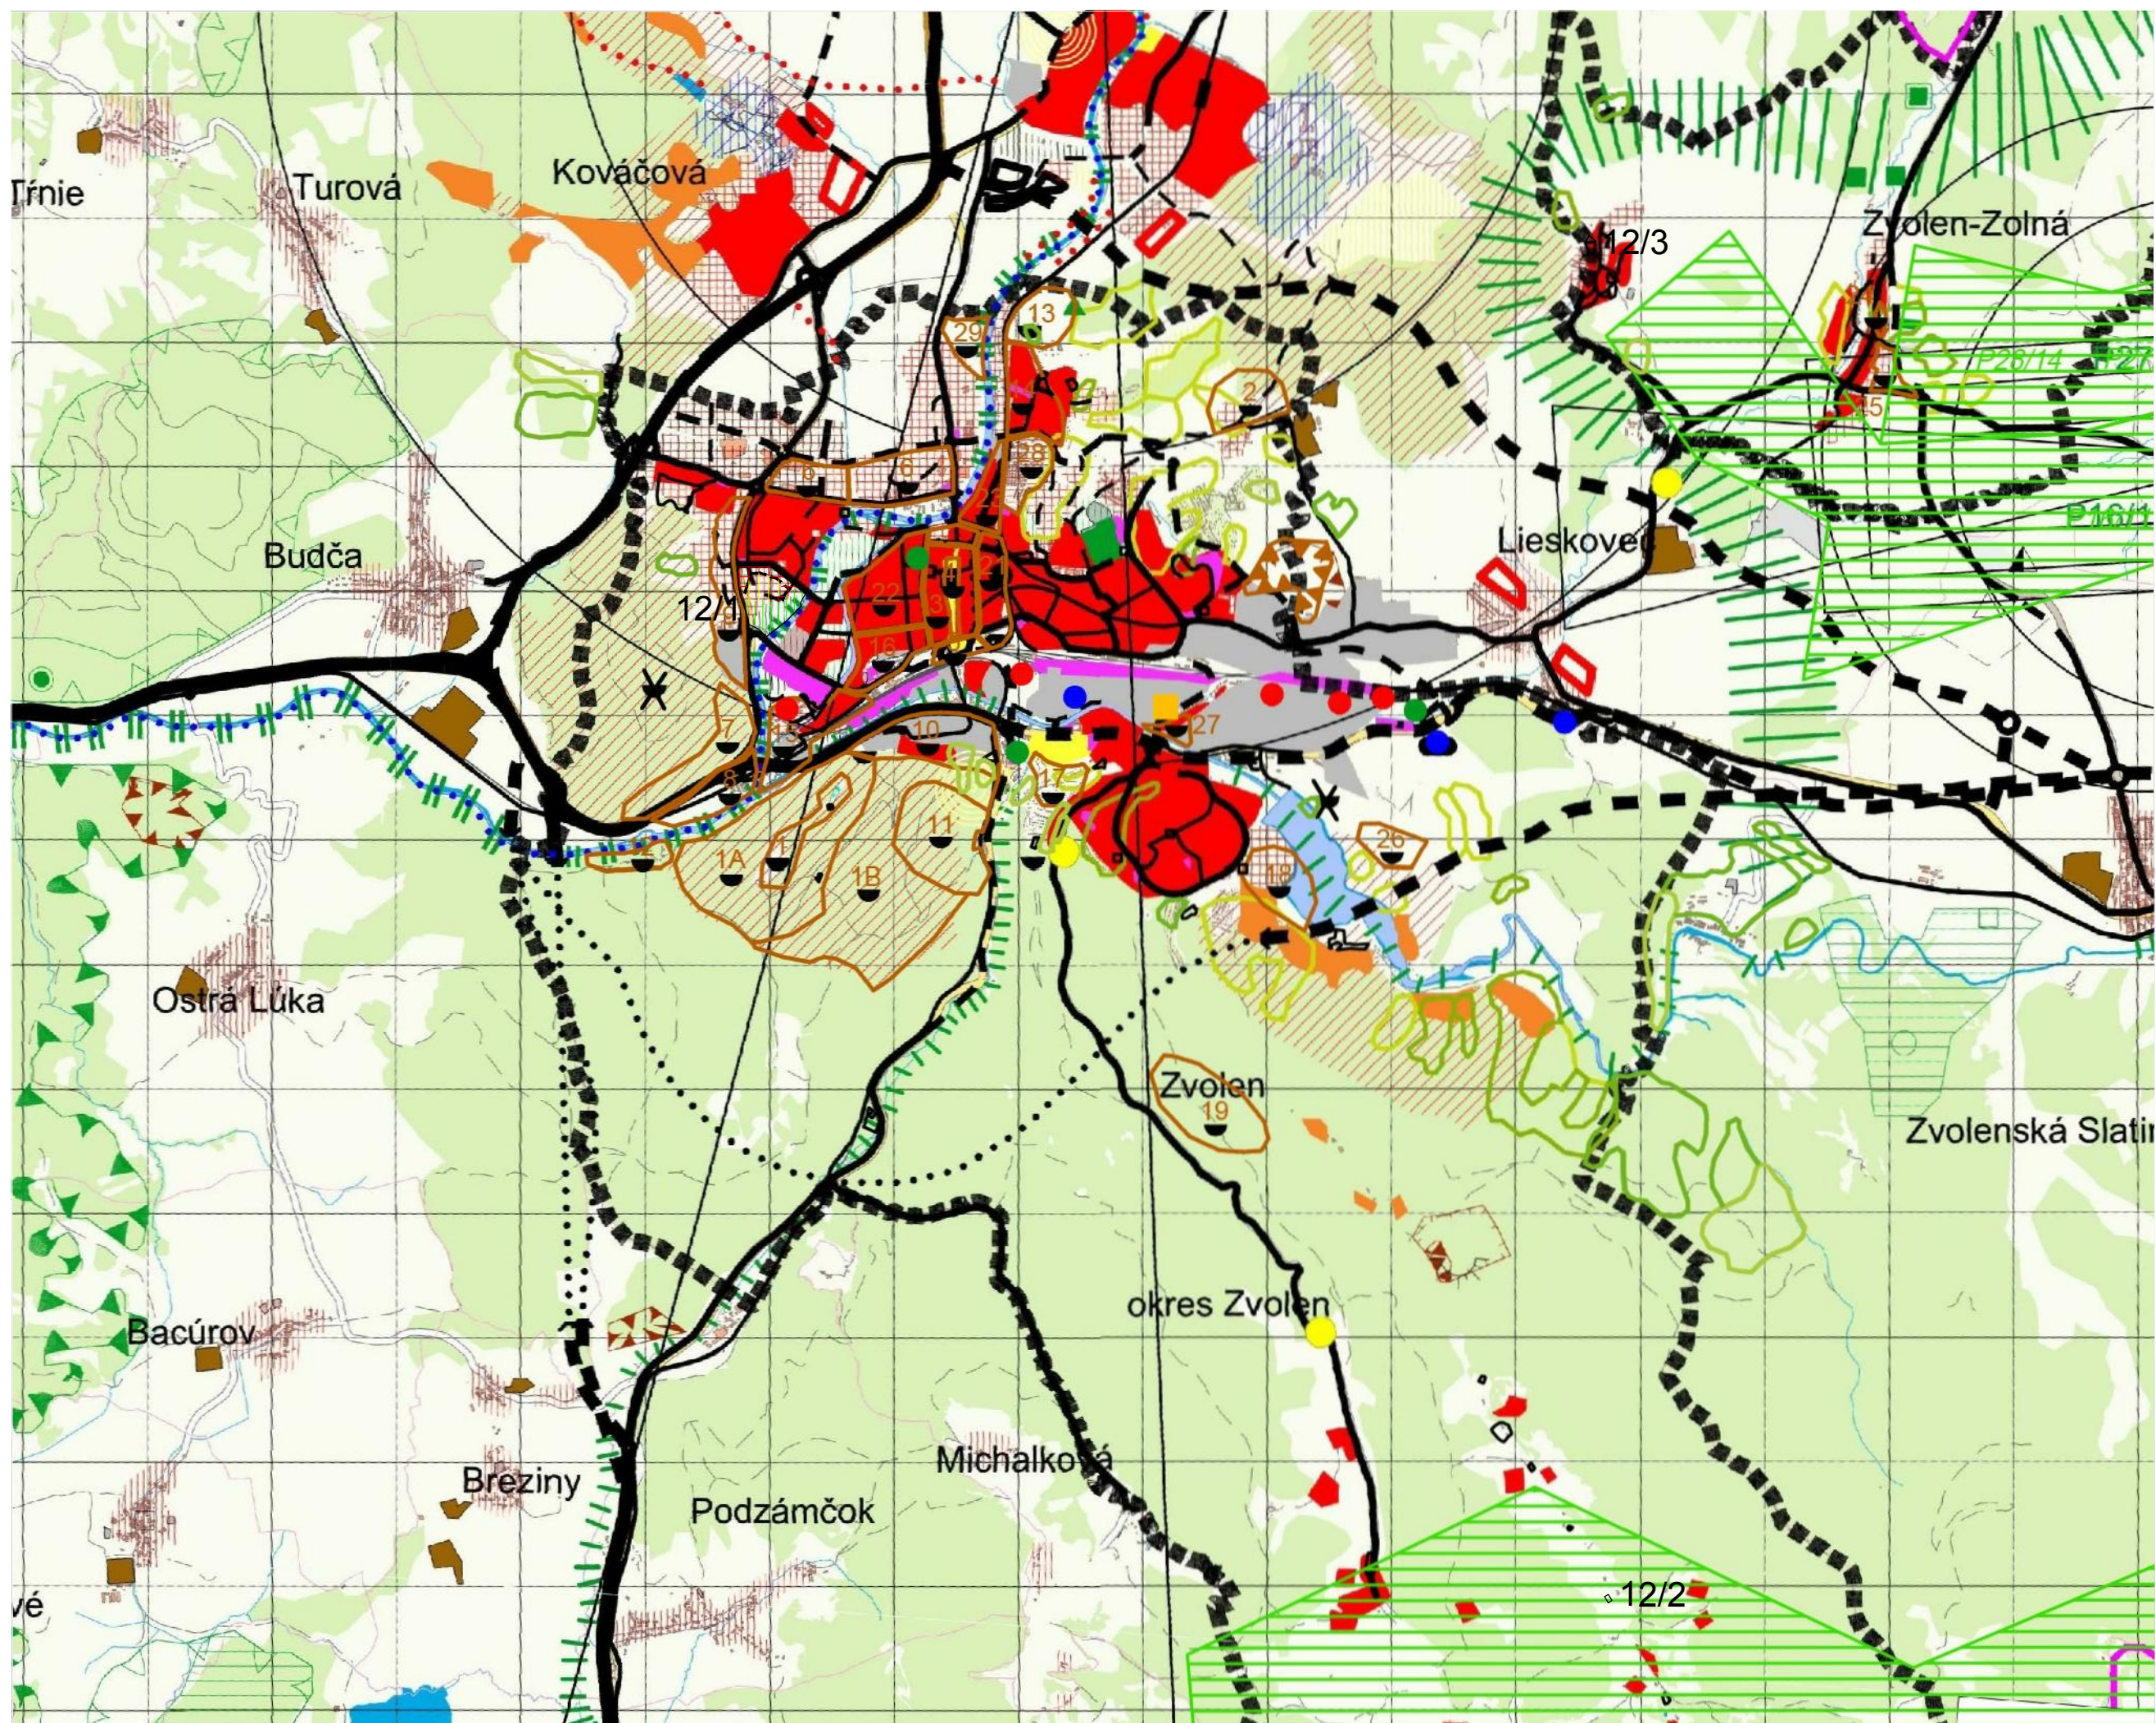

NÁZOV DOKUMENTÁCIE:
ÚZEMNÝ PLÁN MESTA ZVOLEN
ZMENY A DOPLNKY 12

SPRACOVATEL:
ING. ARCH. MARTIN REPICKÝ
J. KOZÁČEKA 13, 96001 ZVOLEN

HLAVNÝ RIEŠITEĽ:
ING. ARCH. MARTIN REPICKÝ
AUTORIZOVANÝ ARCHITEKT SKA, REG. Č. 1863 AA

PROJEKTANT:
ING. ARCH. MARTIN REPICKÝ
J. KOZÁČEKA 13, 96001 ZVOLEN

DÁTUM : SEPTEMBER 2020

