


ÚZEMNÝ PLÁN MESTA HRIŇOVÁ - ZMENY A DOPLNKY č.3

KOMPLEXNÝ VÝKRES PRIESTOROVÉHO USPORIADANIA A FUNKČNÉHO VYUŽITIA ÚZEMIA

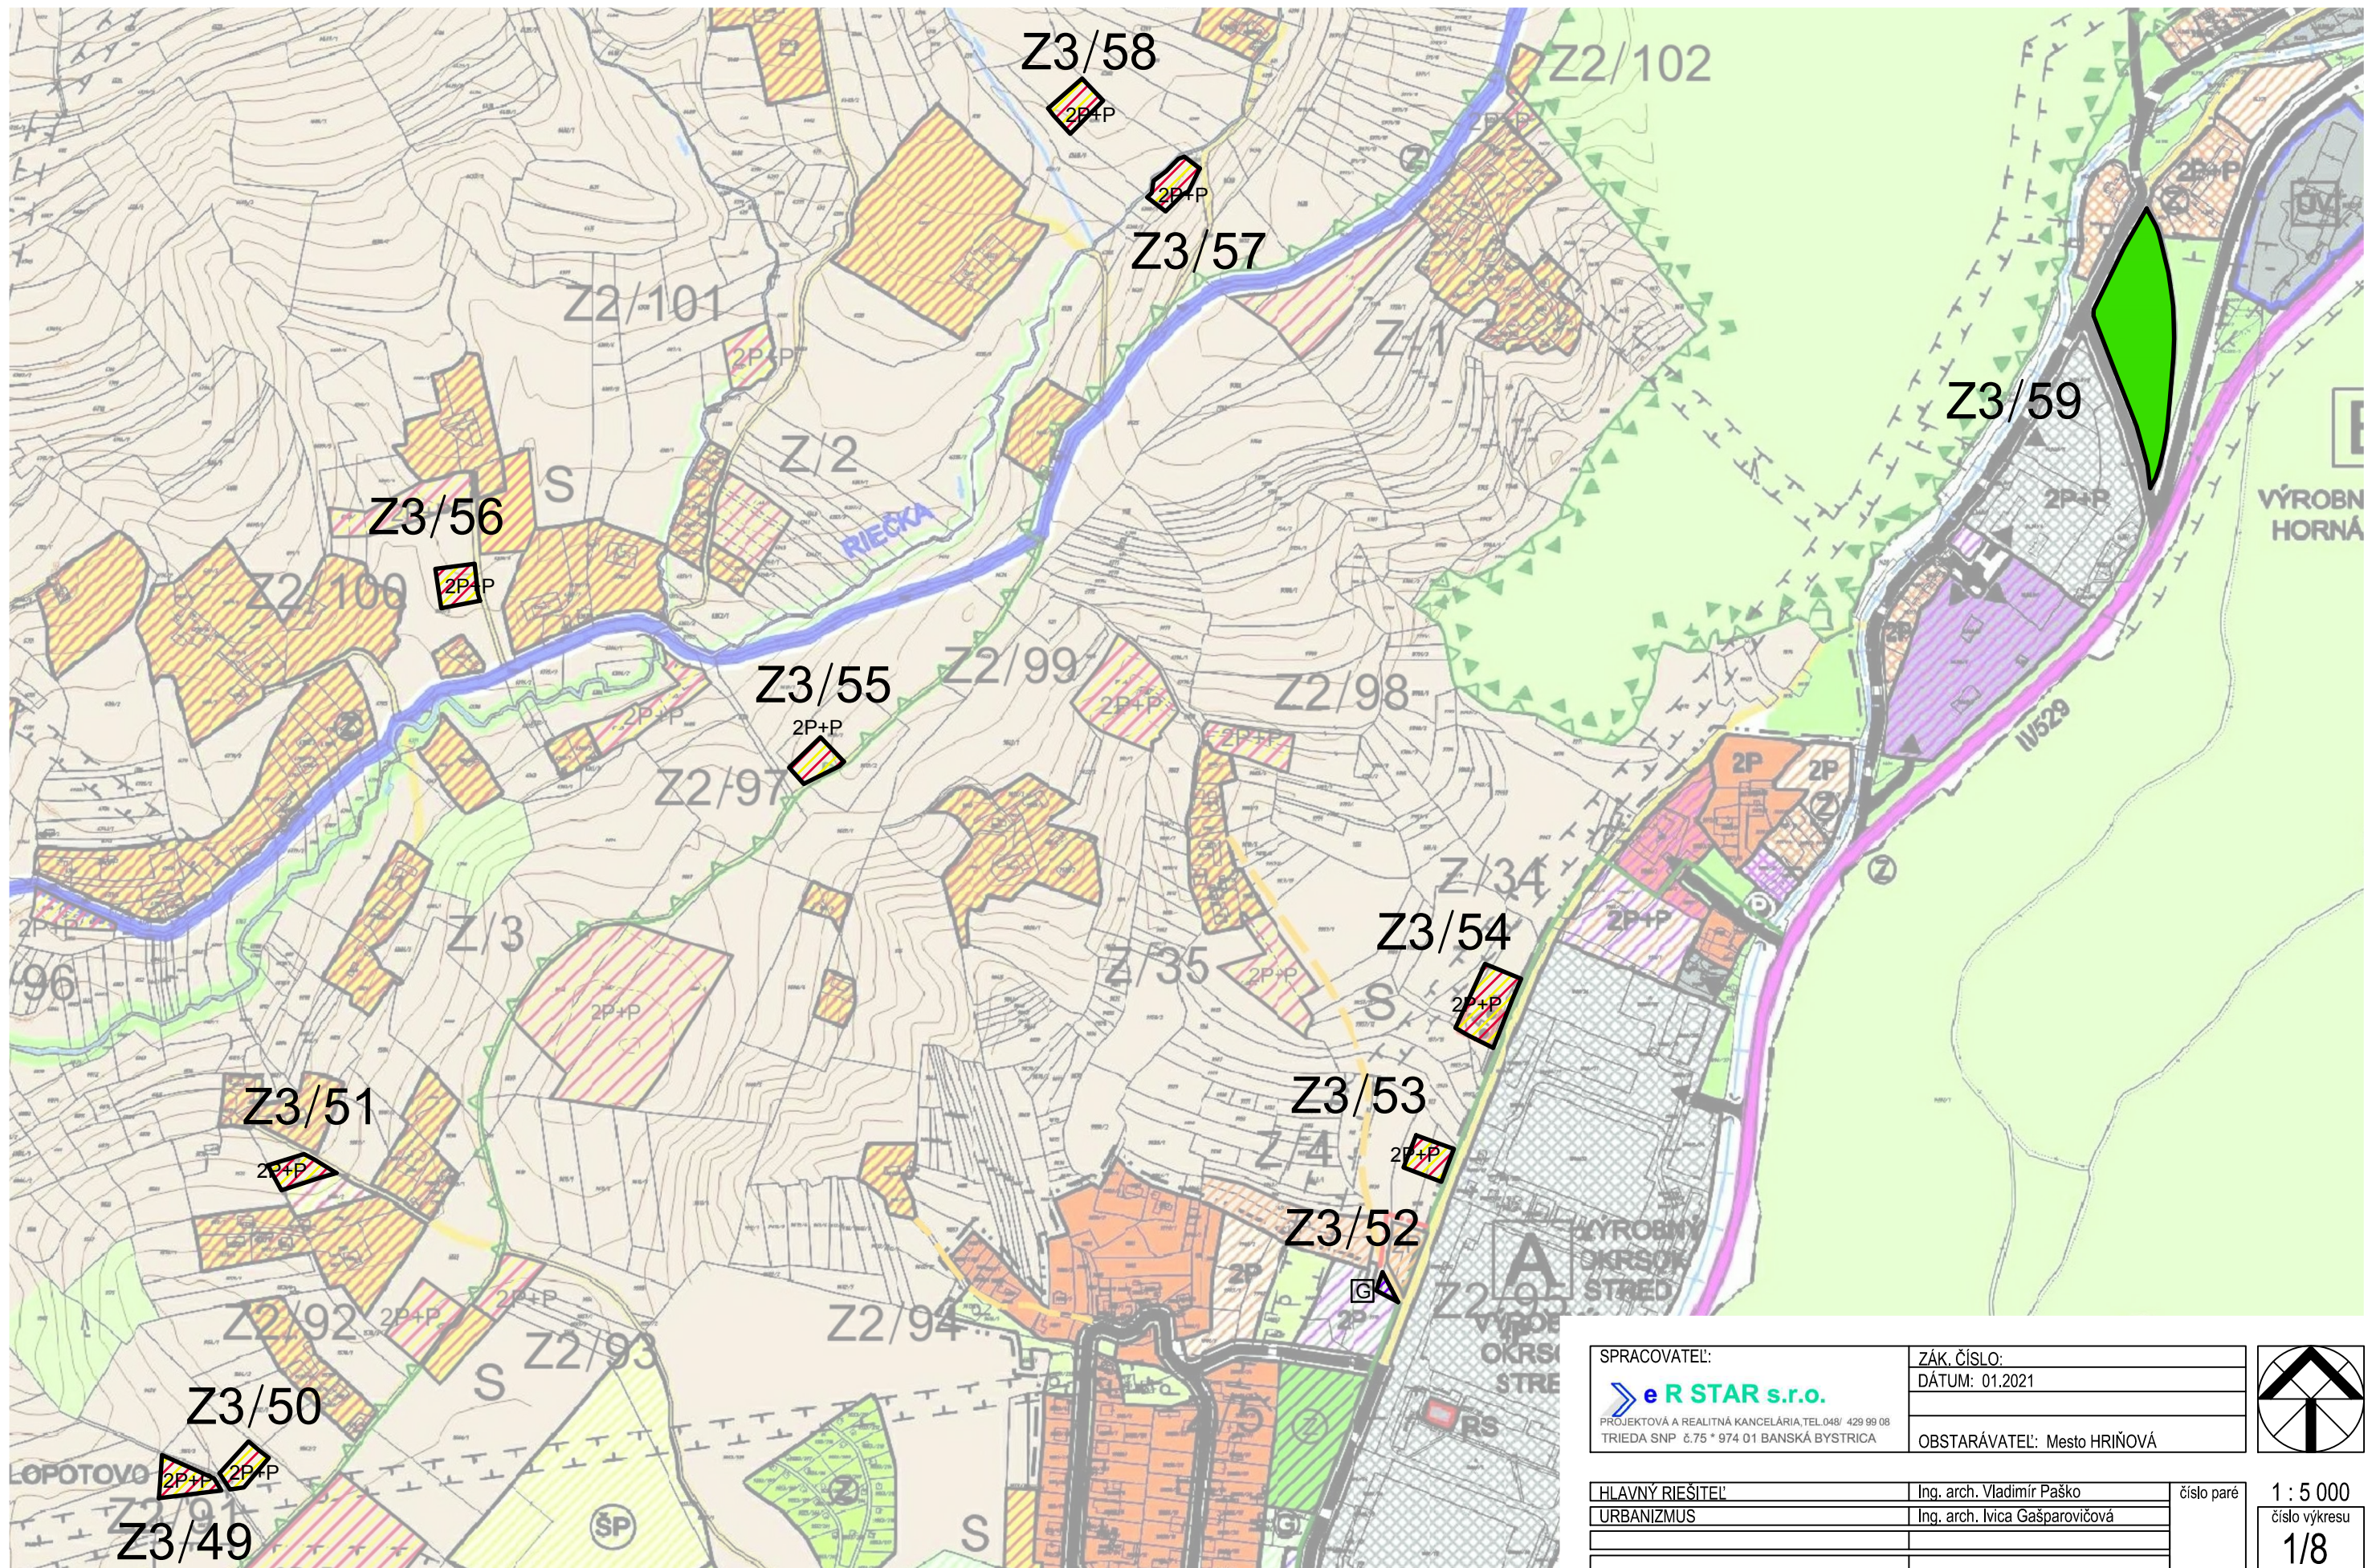

SPRACOVATEĽ:		ZÁK. ČÍSLO:		
 e R STAR s.r.o. PROJEKTOVÁ A REALITNÁ KANCELÁRIA, TEL. 048/ 429 99 08 TRIEDA SNP č.75 * 974 01 BANSKÁ BYSTRICA		DÁTUM: 01.2021		
		OBSTARÁVATEĽ: Mesto HRIŇOVÁ		
HLAVNÝ RIEŠITEĽ		Ing. arch. Vladimír Paško		číslo paré 1 : 5 000 číslo výkresu 1/8
URBANIZMUS		Ing. arch. Ivica Gašparovičová		