


ÚZEMNÝ PLÁN MESTA HRIŇOVÁ - ZMENY A DOPLNKY č.3

NÁVRH VEREJNEJ DOPRAVY

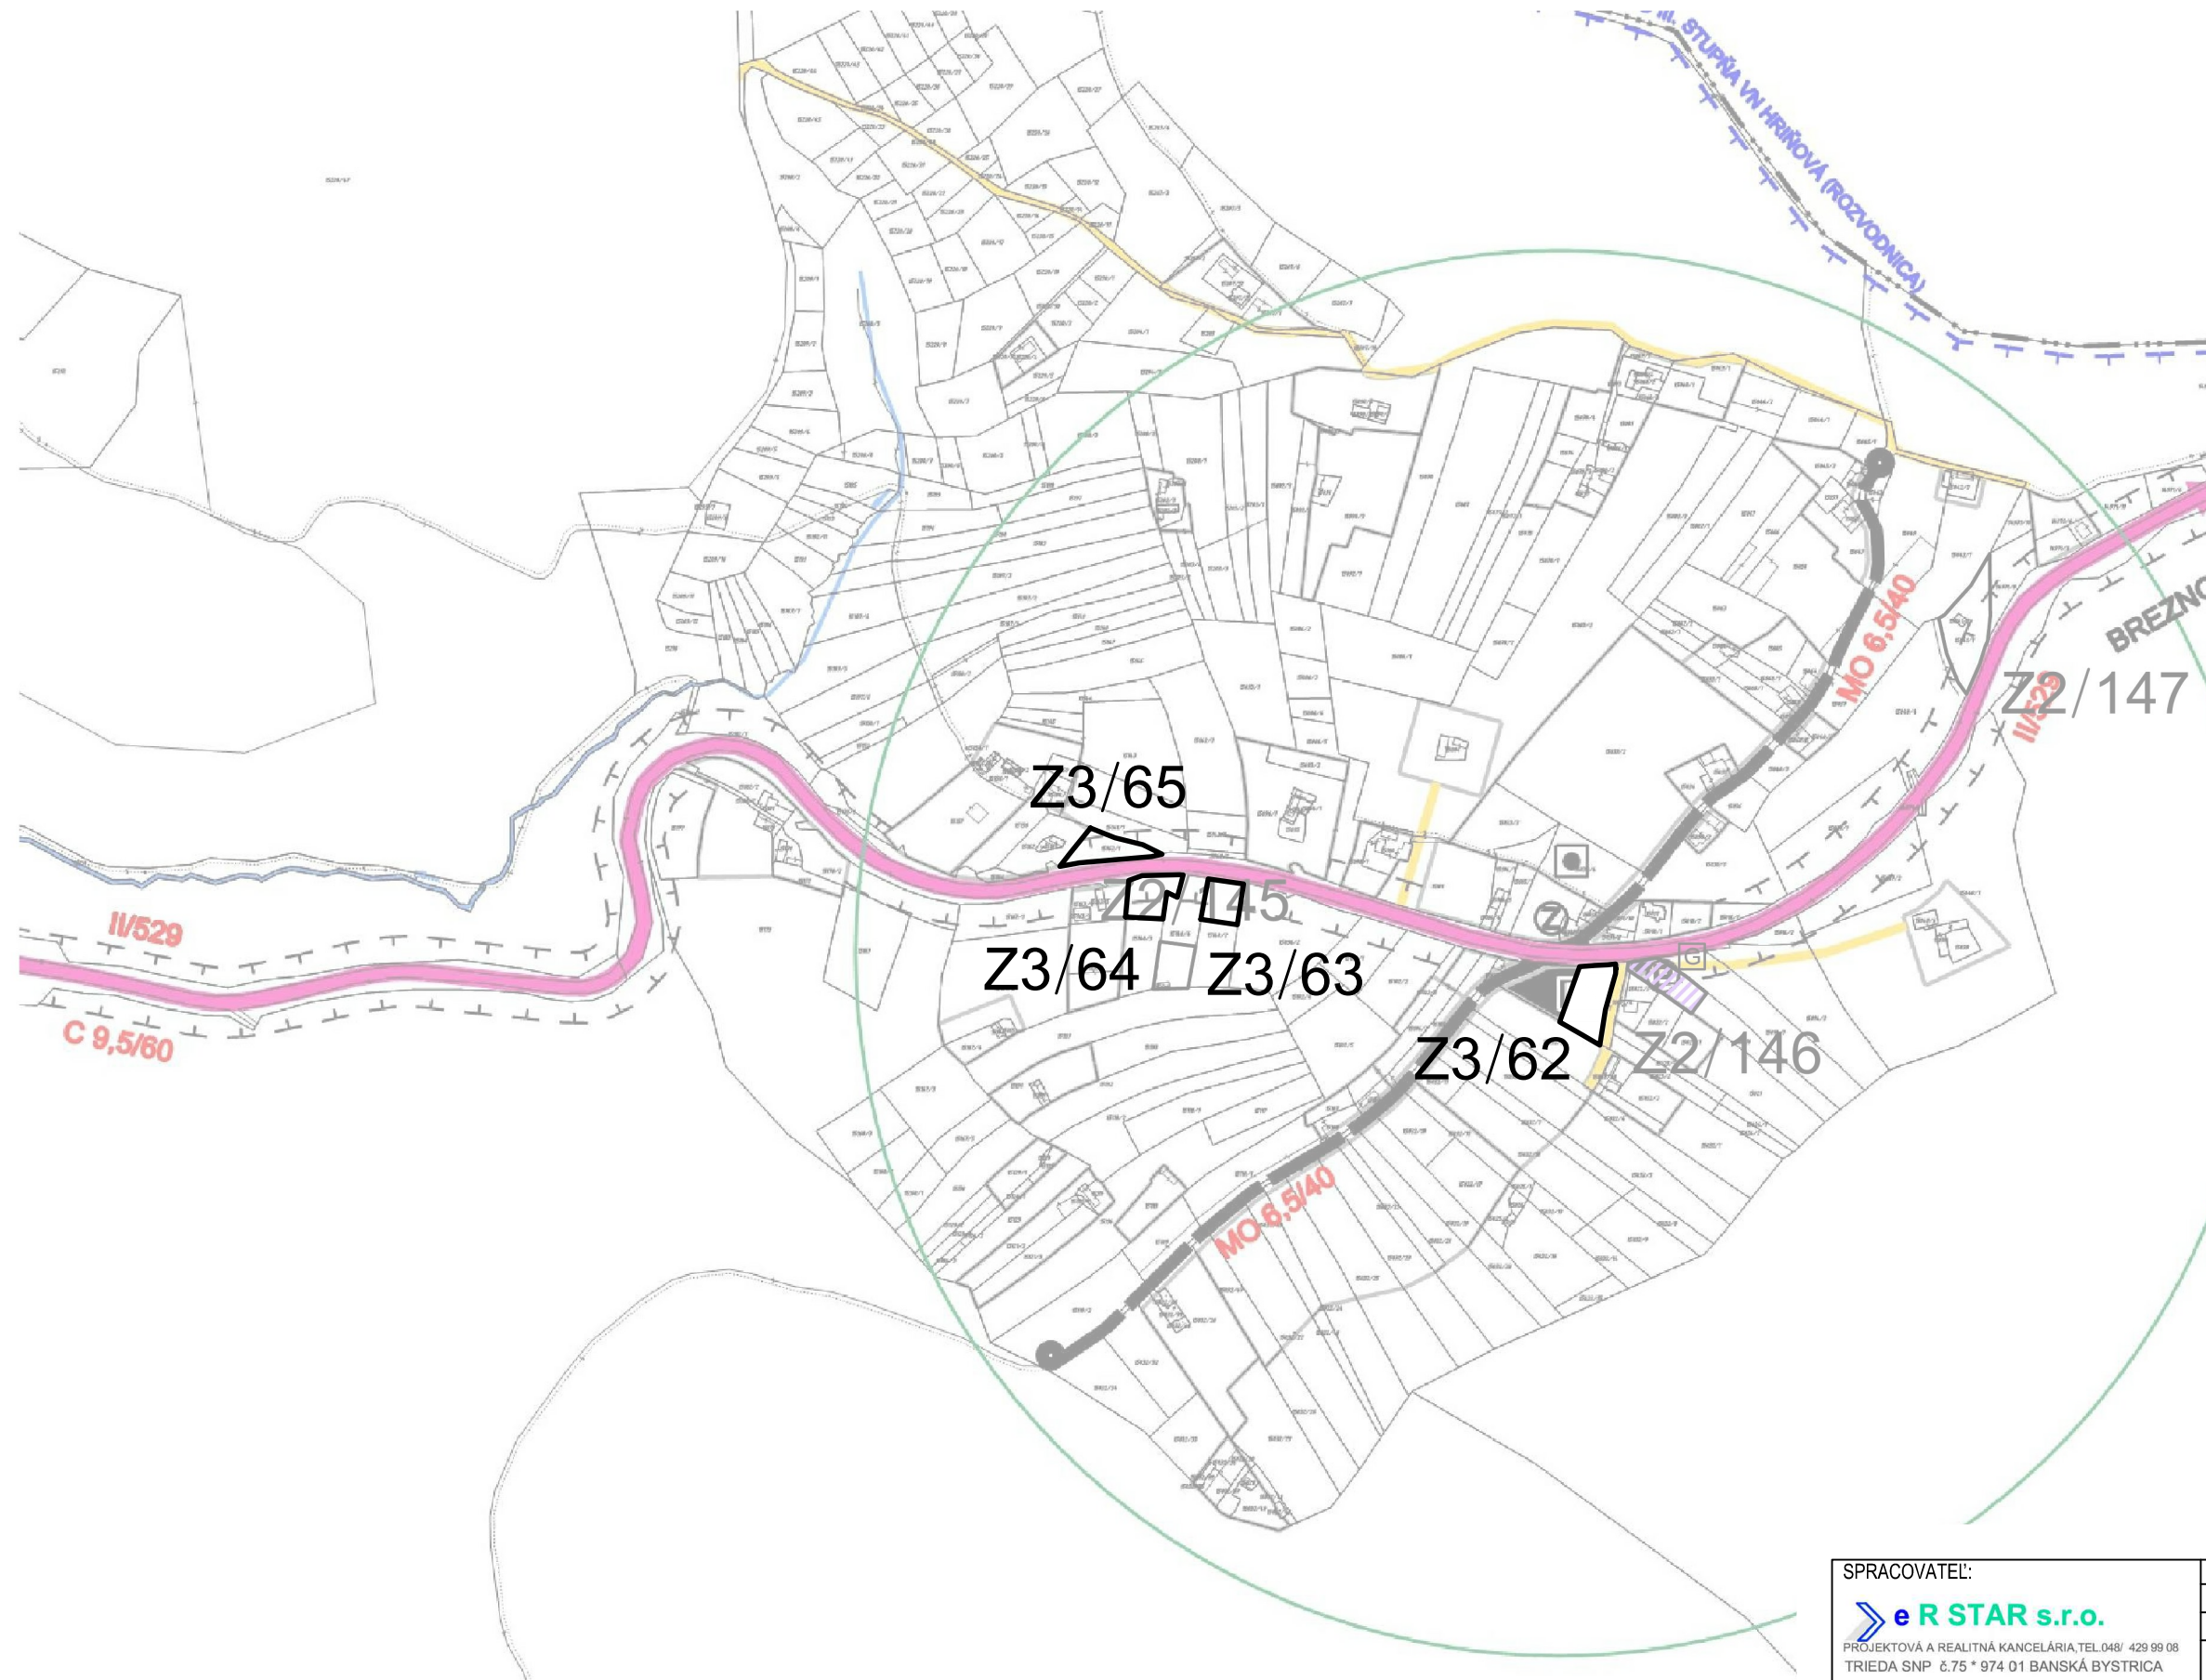

OSADA
VRCHSLATINA

SPRACOVATEĽ:		ZÁK. ČÍSLO:	
e R STAR s.r.o.		DÁTUM: 01.2021	
PROJEKTOVÁ A REALITNÁ KANCELÁRIA, TEL. 048/ 429 99 08			
TRIEDA SNP 6.75 * 974 01 BANSKÁ BYSTRICA		OBSTARÁVATEĽ: Mesto HRIŇOVÁ	
HLAVNÝ RIEŠITEĽ		Ing. arch. Vladimír Paško	číslo paré 1 : 5 000 číslo výkresu 2/10
SPOLUPRÁCA		Ing. arch. Ivica Gašparovičová	

