


# ÚZEMNÝ PLÁN MESTA HRIŇOVÁ - ZMENY A DOPLNKY č.3

## VYHODNOTENIE ZÁBERU PP

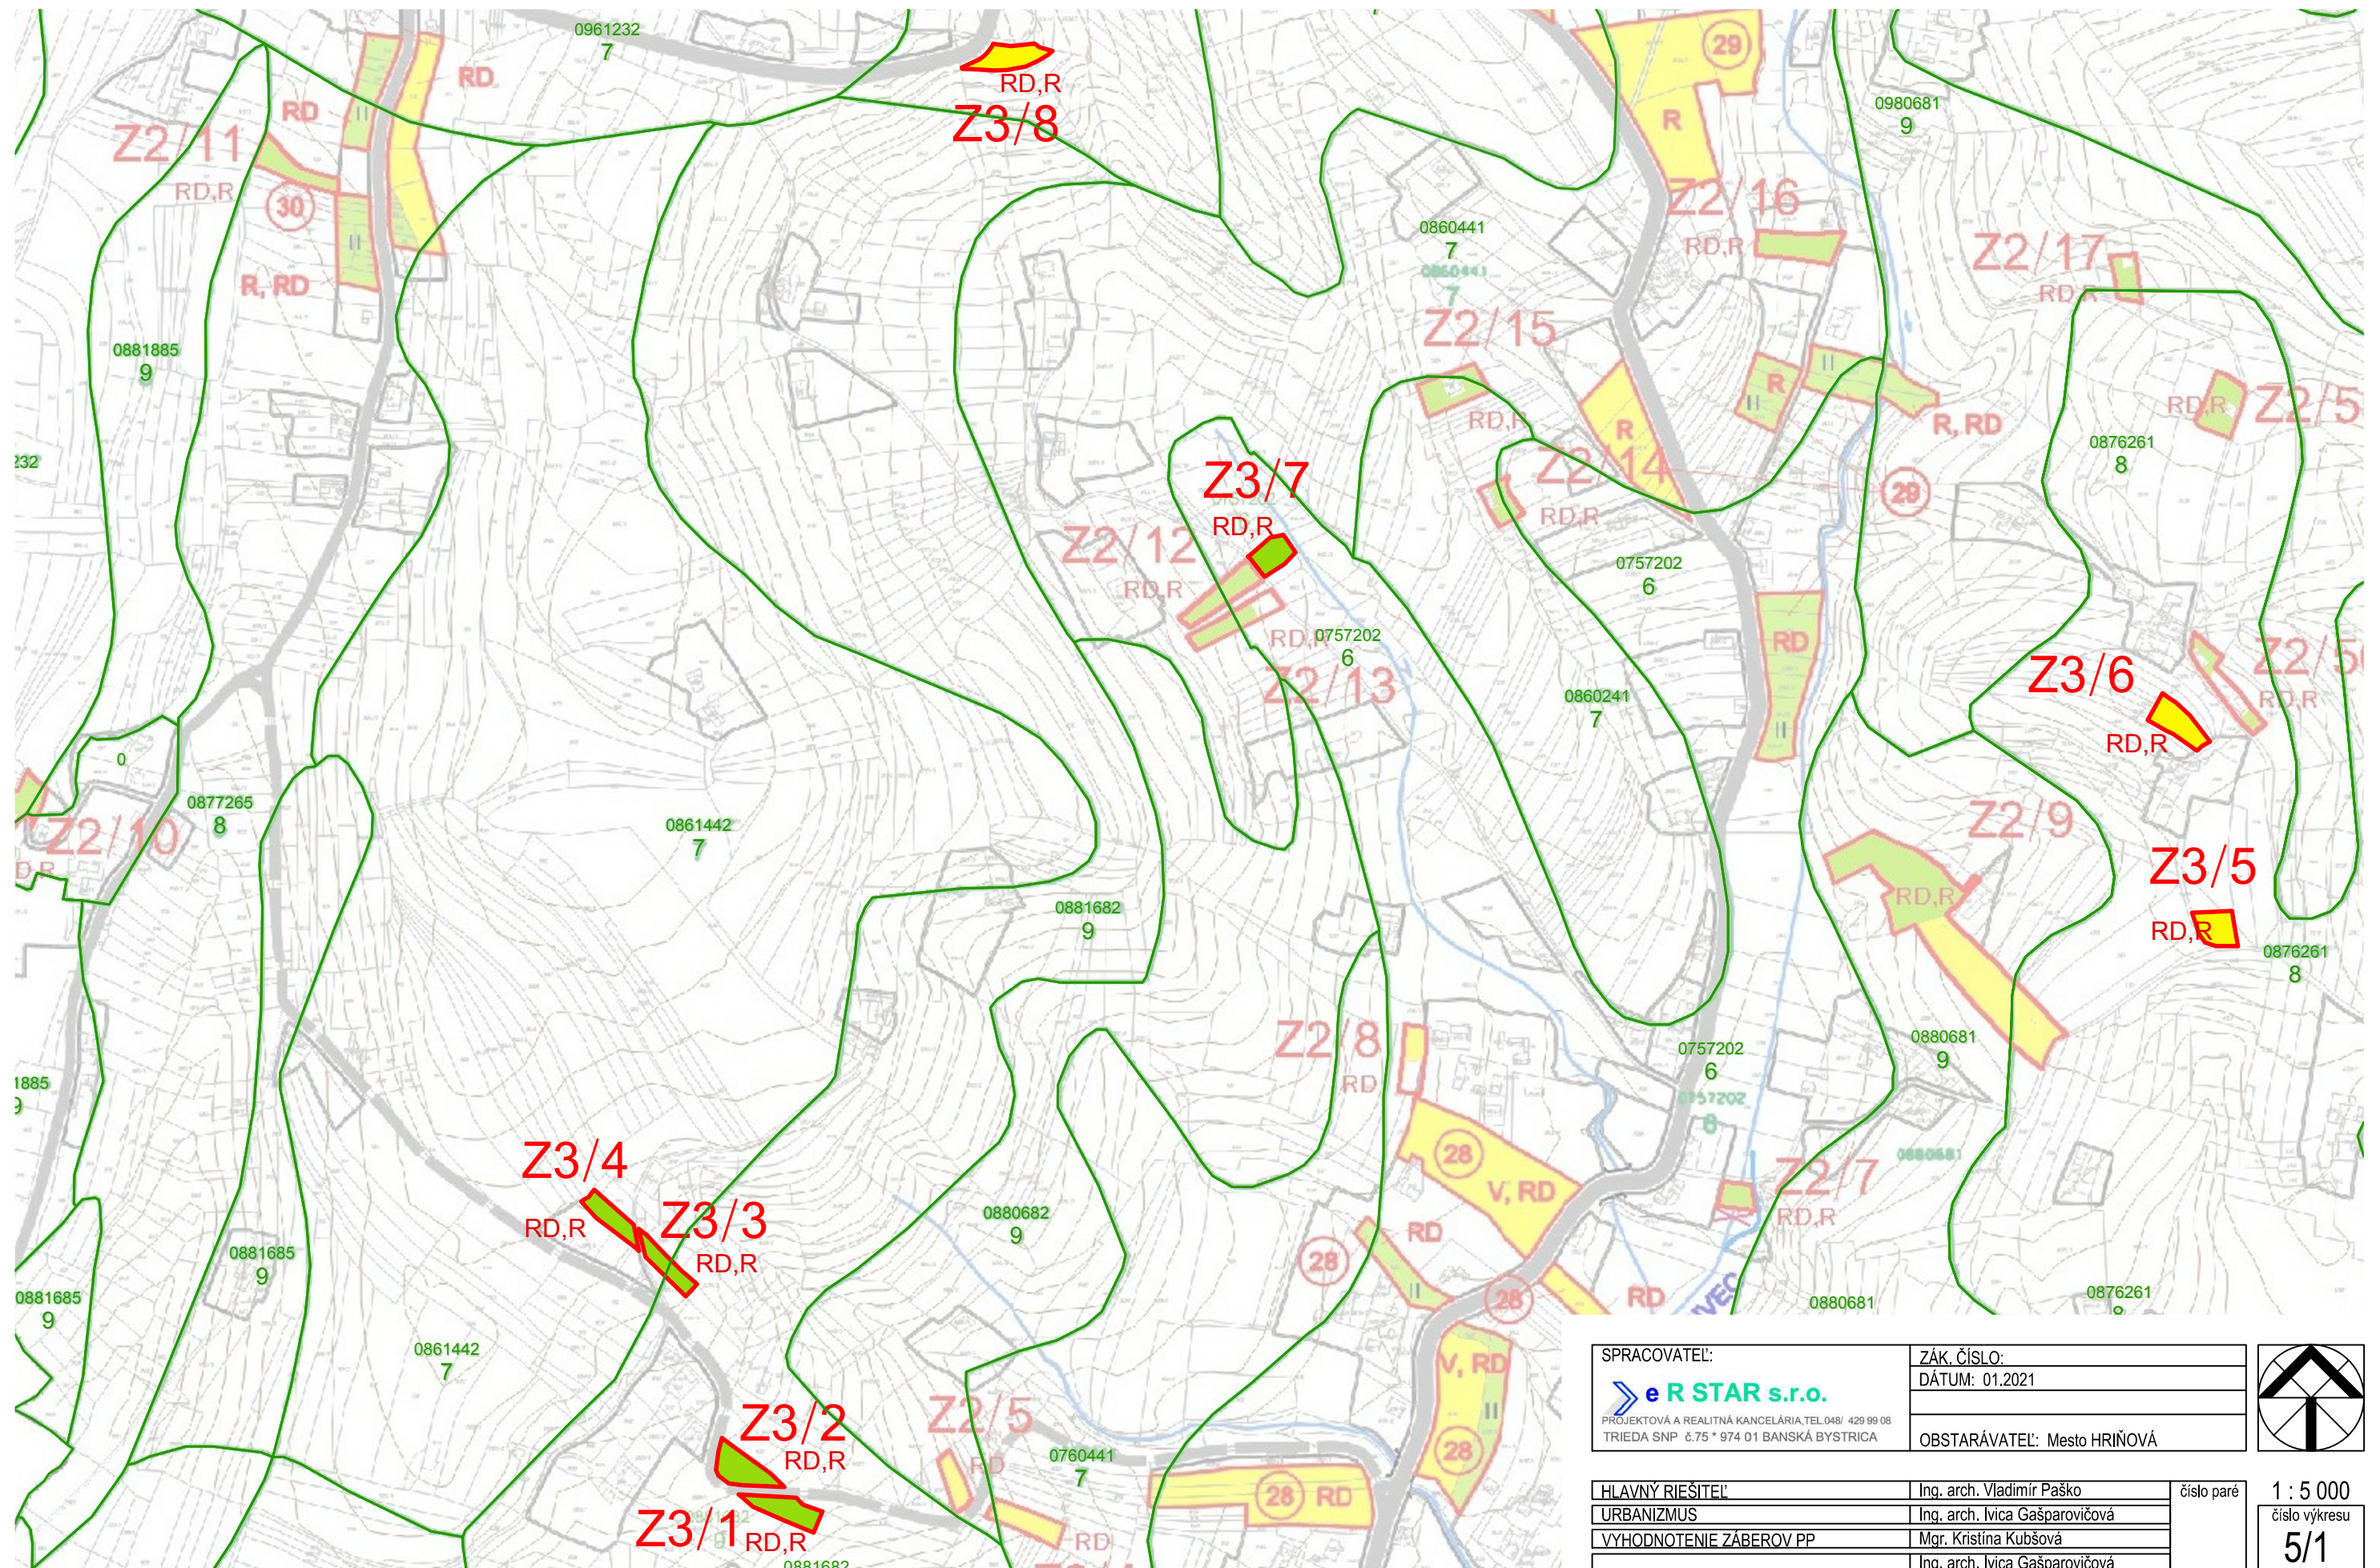

|                                                       |  |                                |                                                 |
|-------------------------------------------------------|--|--------------------------------|-------------------------------------------------|
| SPRACOVATEL':                                         |  | ZÁK. ČÍSLO:                    |                                                 |
| e R STAR s.r.o.                                       |  | DÁTUM: 01.2021                 |                                                 |
| PROJEKTOVÁ A REALITNÁ KANCELÁRIA, TEL. 048/ 429 99 08 |  |                                |                                                 |
| TRIEDA SNP 6.75 * 974 01 BANSKÁ BYSTRICA              |  | OBSTARÁVATEL': Mesto HRIŇOVÁ   |                                                 |
| HLAVNÝ RIEŠITEĽ:                                      |  | Ing. arch. Vladimír Paško      | číslo paré<br>1 : 5 000<br>číslo výkresu<br>5/1 |
| URBANIZMUS                                            |  | Ing. arch. Ivica Gašparovičová |                                                 |
| VYHODNOTENIE ZÁBEROV PP                               |  | Mgr. Kristína Kubšová          |                                                 |
|                                                       |  | Ing. arch. Ivica Gašparovičová |                                                 |