


VYHODNOTENIE ZÁBERU PP

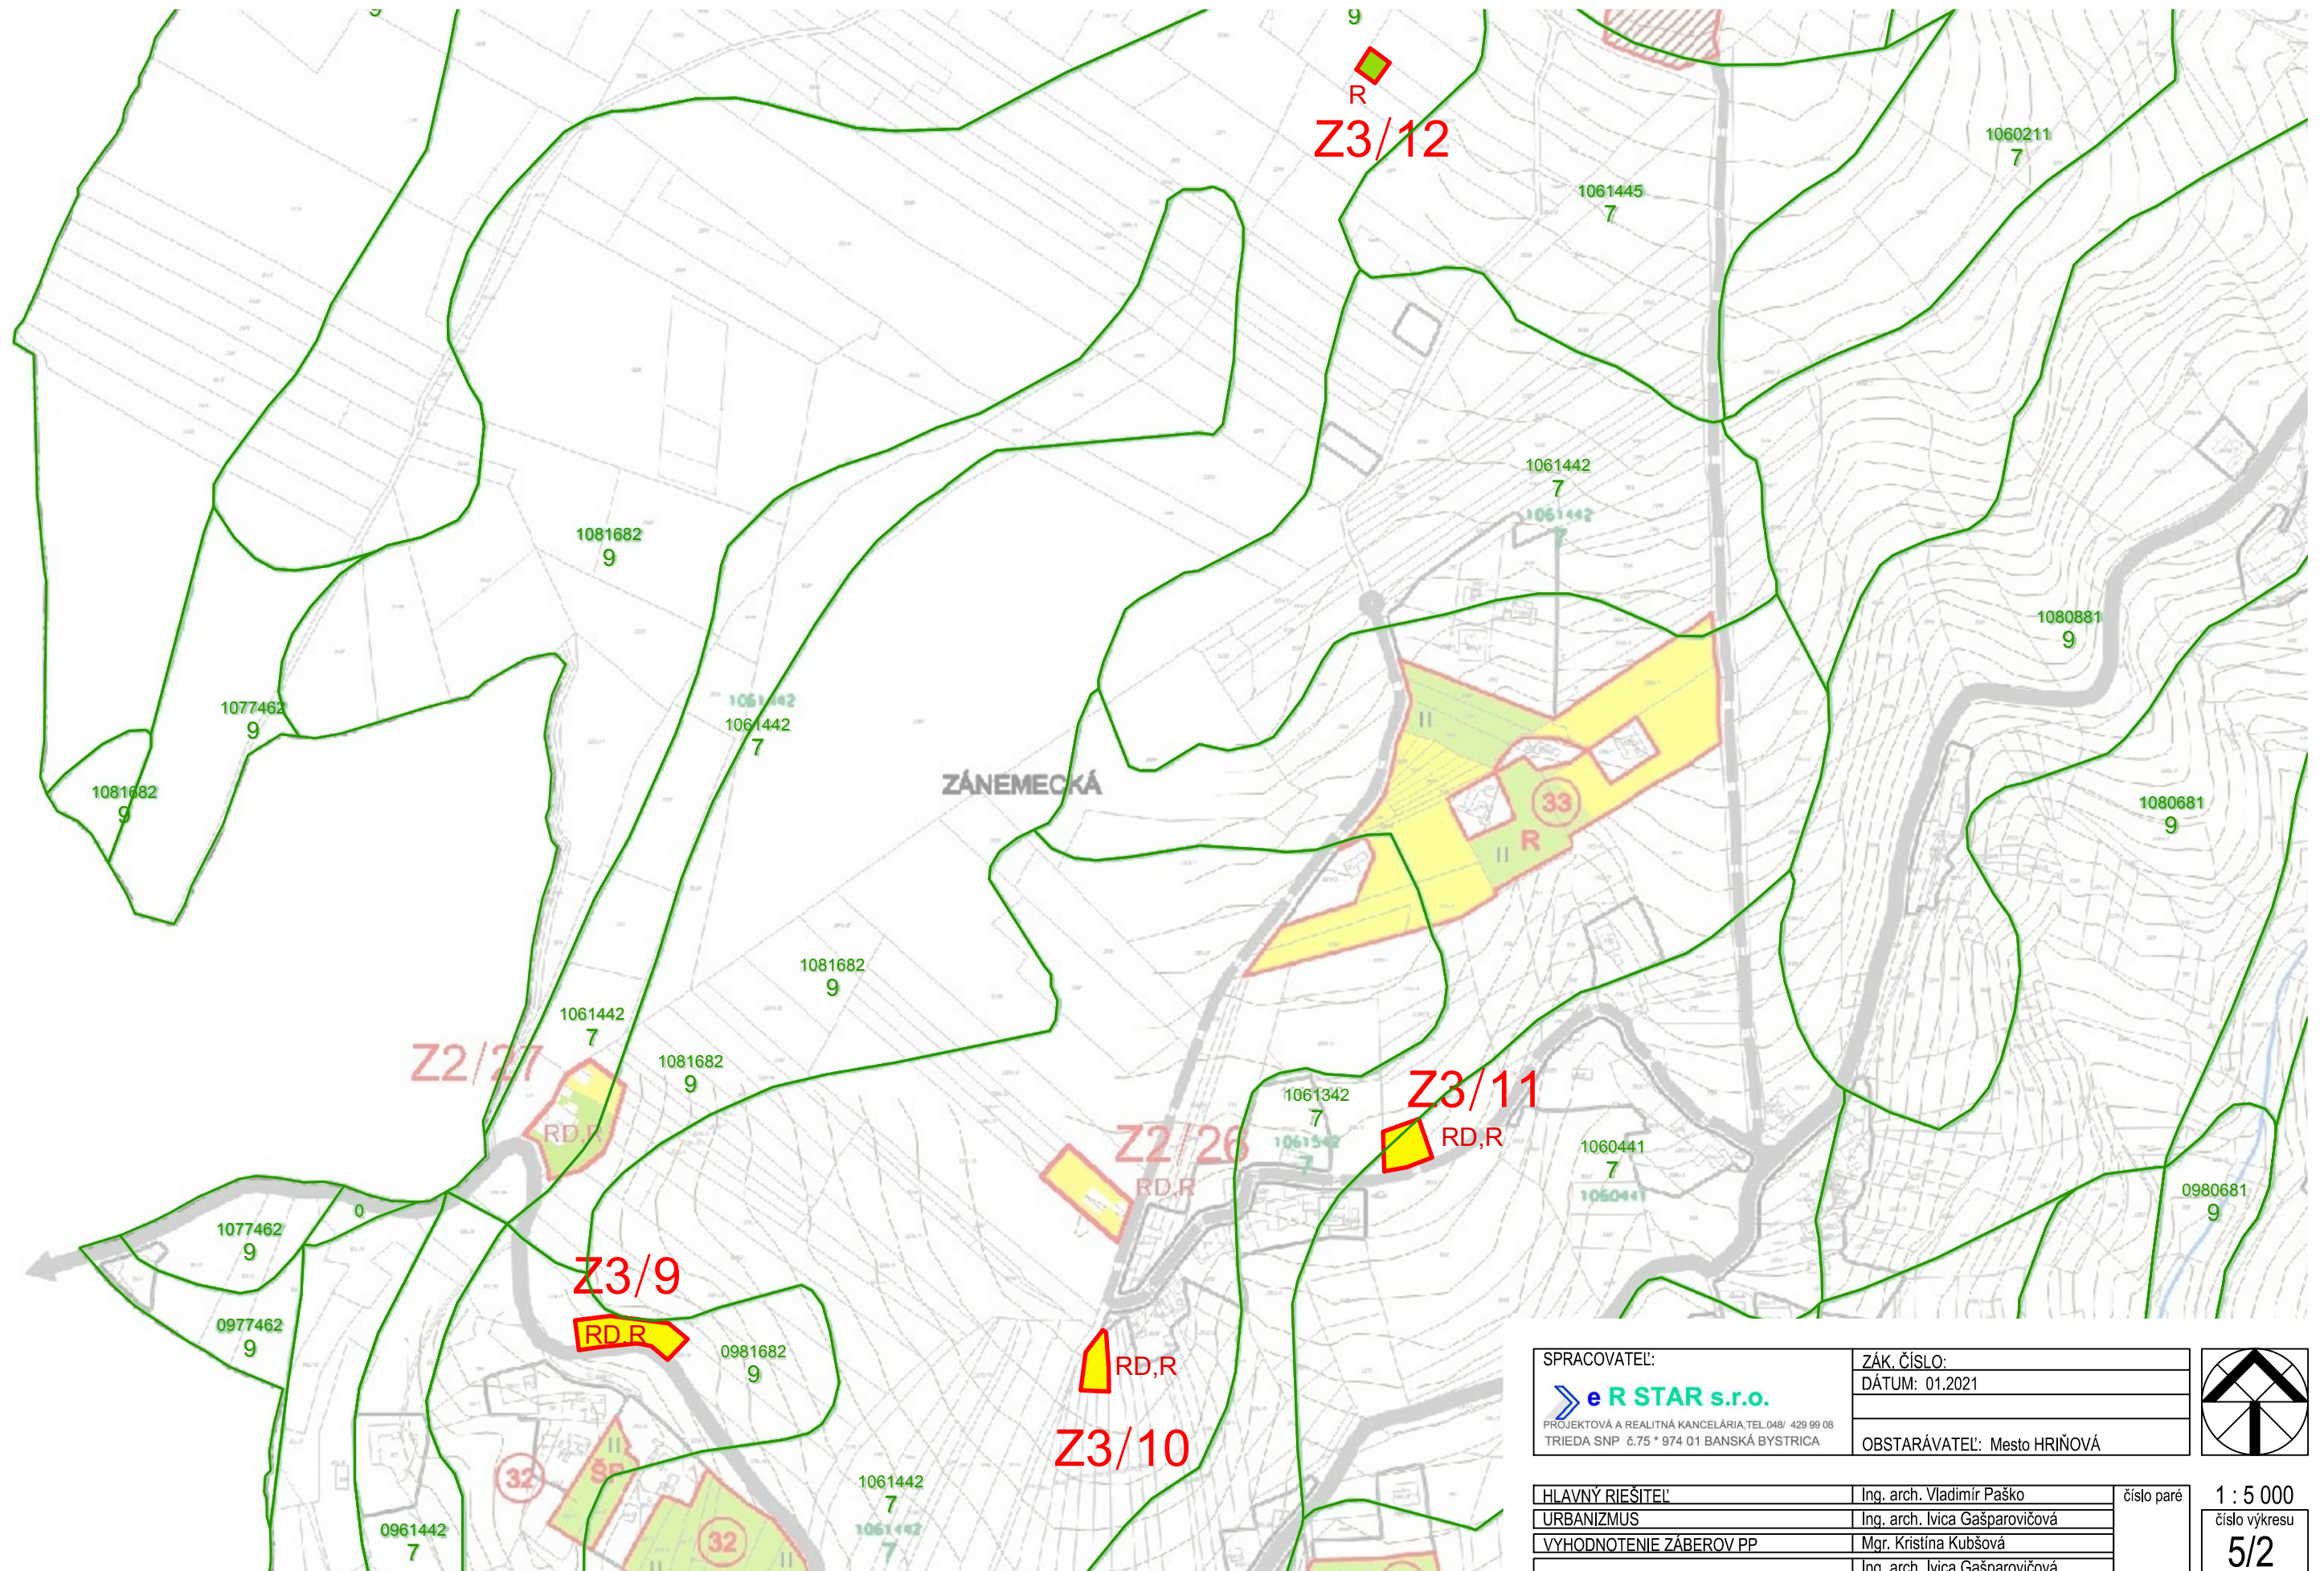

SPRACOVATEĽ:  eR STAR s.r.o. PROJEKTOVÁ A REALITNÁ KANCELÁRIA, TEL.048/ 429 99 08 TRIEDA SNP č.75 * 974 01 BANSKÁ BYSTRICA	ZÁK. ČÍSLO:	
	DÁTUM: 01.2021	
	(Empty row)	
	OBSTARÁVATEĽ: Mesto HRIŇOVÁ	

HLAVNÝ RIEŠITEĽ	Ing. arch. Vladimír Paško	číslo paré 1 : 5 000 číslo výkresu 5/2
URBANIZMUS	Ing. arch. Ivica Gašparovičová	
VYHODNOTENIE ZÁBEROV PP	Mgr. Kristína Kubšová	
(Empty row)	Ing. arch. Ivica Gašparovičová	