


# ÚZEMNÝ PLÁN MESTA HRIŇOVÁ - ZMENY A DOPLNKY č.3

## VYHODNOTENIE ZÁBERU PP

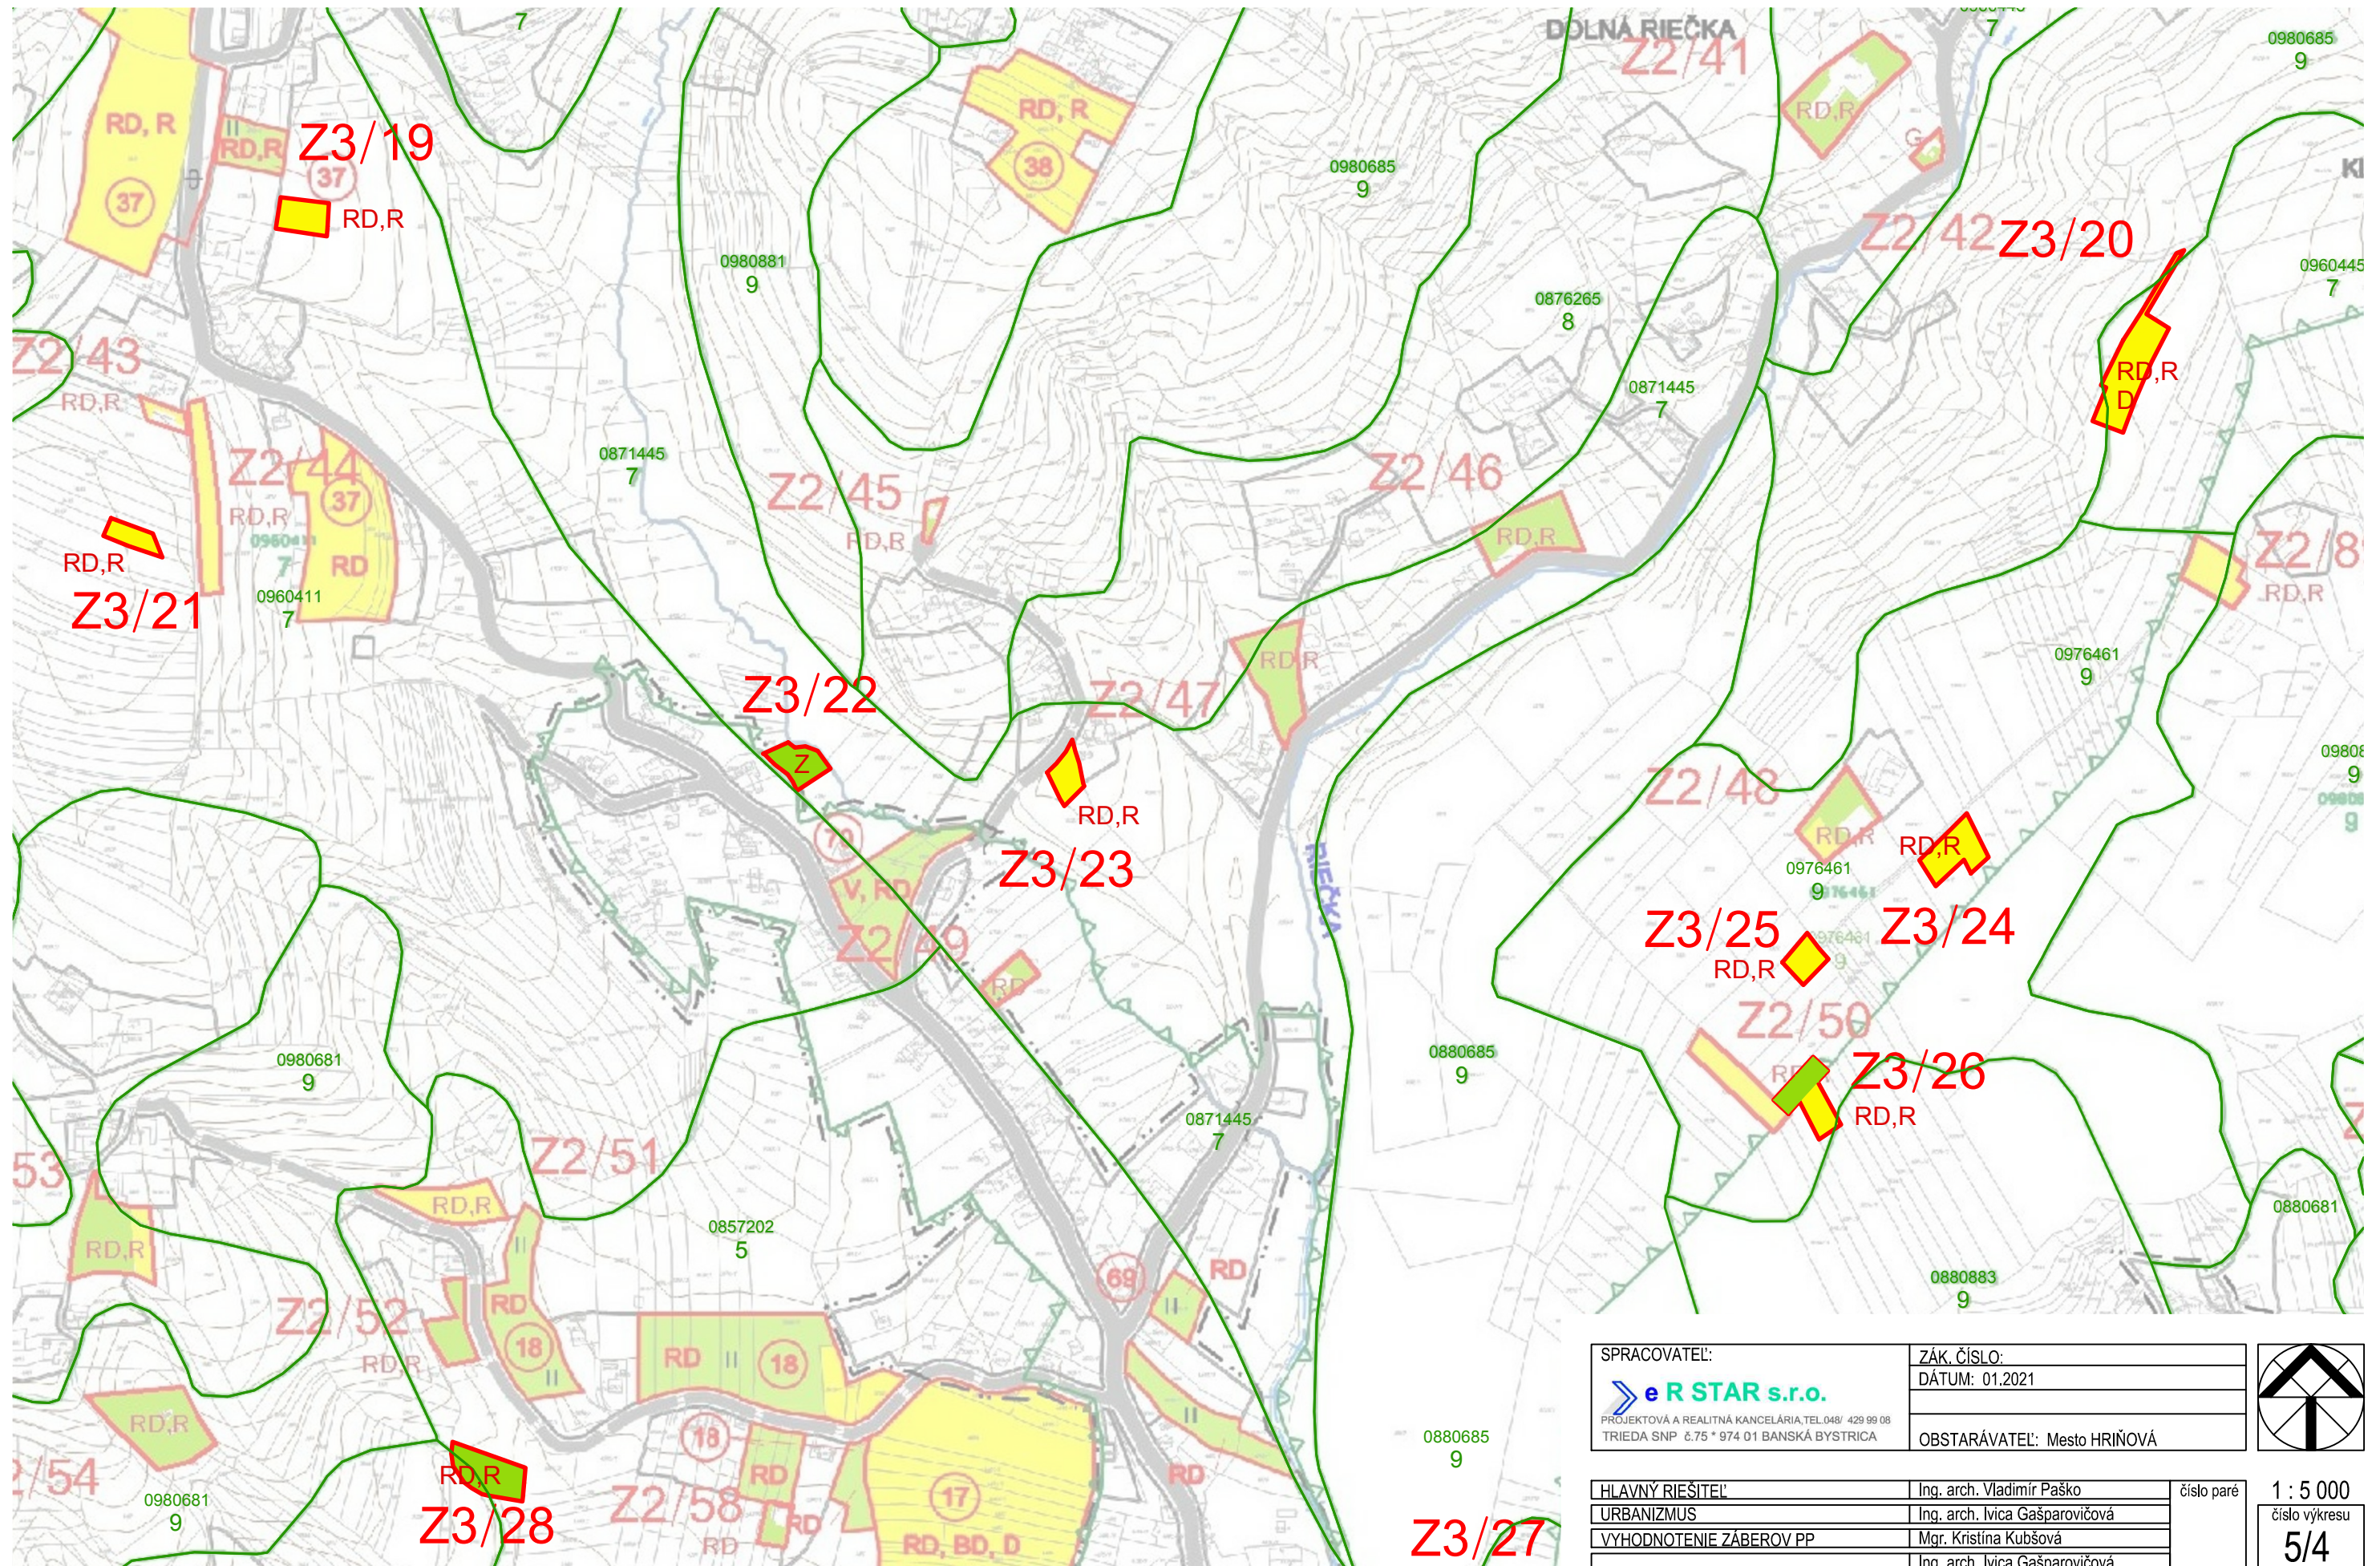

|   |  |                             |  |                                                                                       |
|---|--|-----------------------------|--|---------------------------------------------------------------------------------------|
| SPRACOVATEĽ:   |  | ZÁK. ČÍSLO:                 |  |  |
| <br>PROJEKTOVÁ A REALITNÁ KANCELÁRIA, TEL. 048/ 429 99 08<br>TRIEDA SNP č.75 * 974 01 BANSKÁ BYSTRICA |  | DÁTUM: 01.2021              |  |                                                                                       |
|   |  |                             |  |                                                                                       |
|   |  |                             |  |                                                                                       |
|   |  | OBSTARÁVATEĽ: Mesto HRIŇOVÁ |  |                                                                                       |

|                         |                                |                                                 |
|-------------------------|--------------------------------|-------------------------------------------------|
| HLAVNÝ RIEŠITEĽ         | Ing. arch. Vladimír Paško      | číslo paré<br>1 : 5 000<br>číslo výkresu<br>5/4 |
| URBANIZMUS              | Ing. arch. Ivica Gašparovičová |                                                 |
| VYHODNOTENIE ZÁBEROV PP | Mgr. Kristína Kubšová          |                                                 |
|                         | Ing. arch. Ivica Gašparovičová |                                                 |