
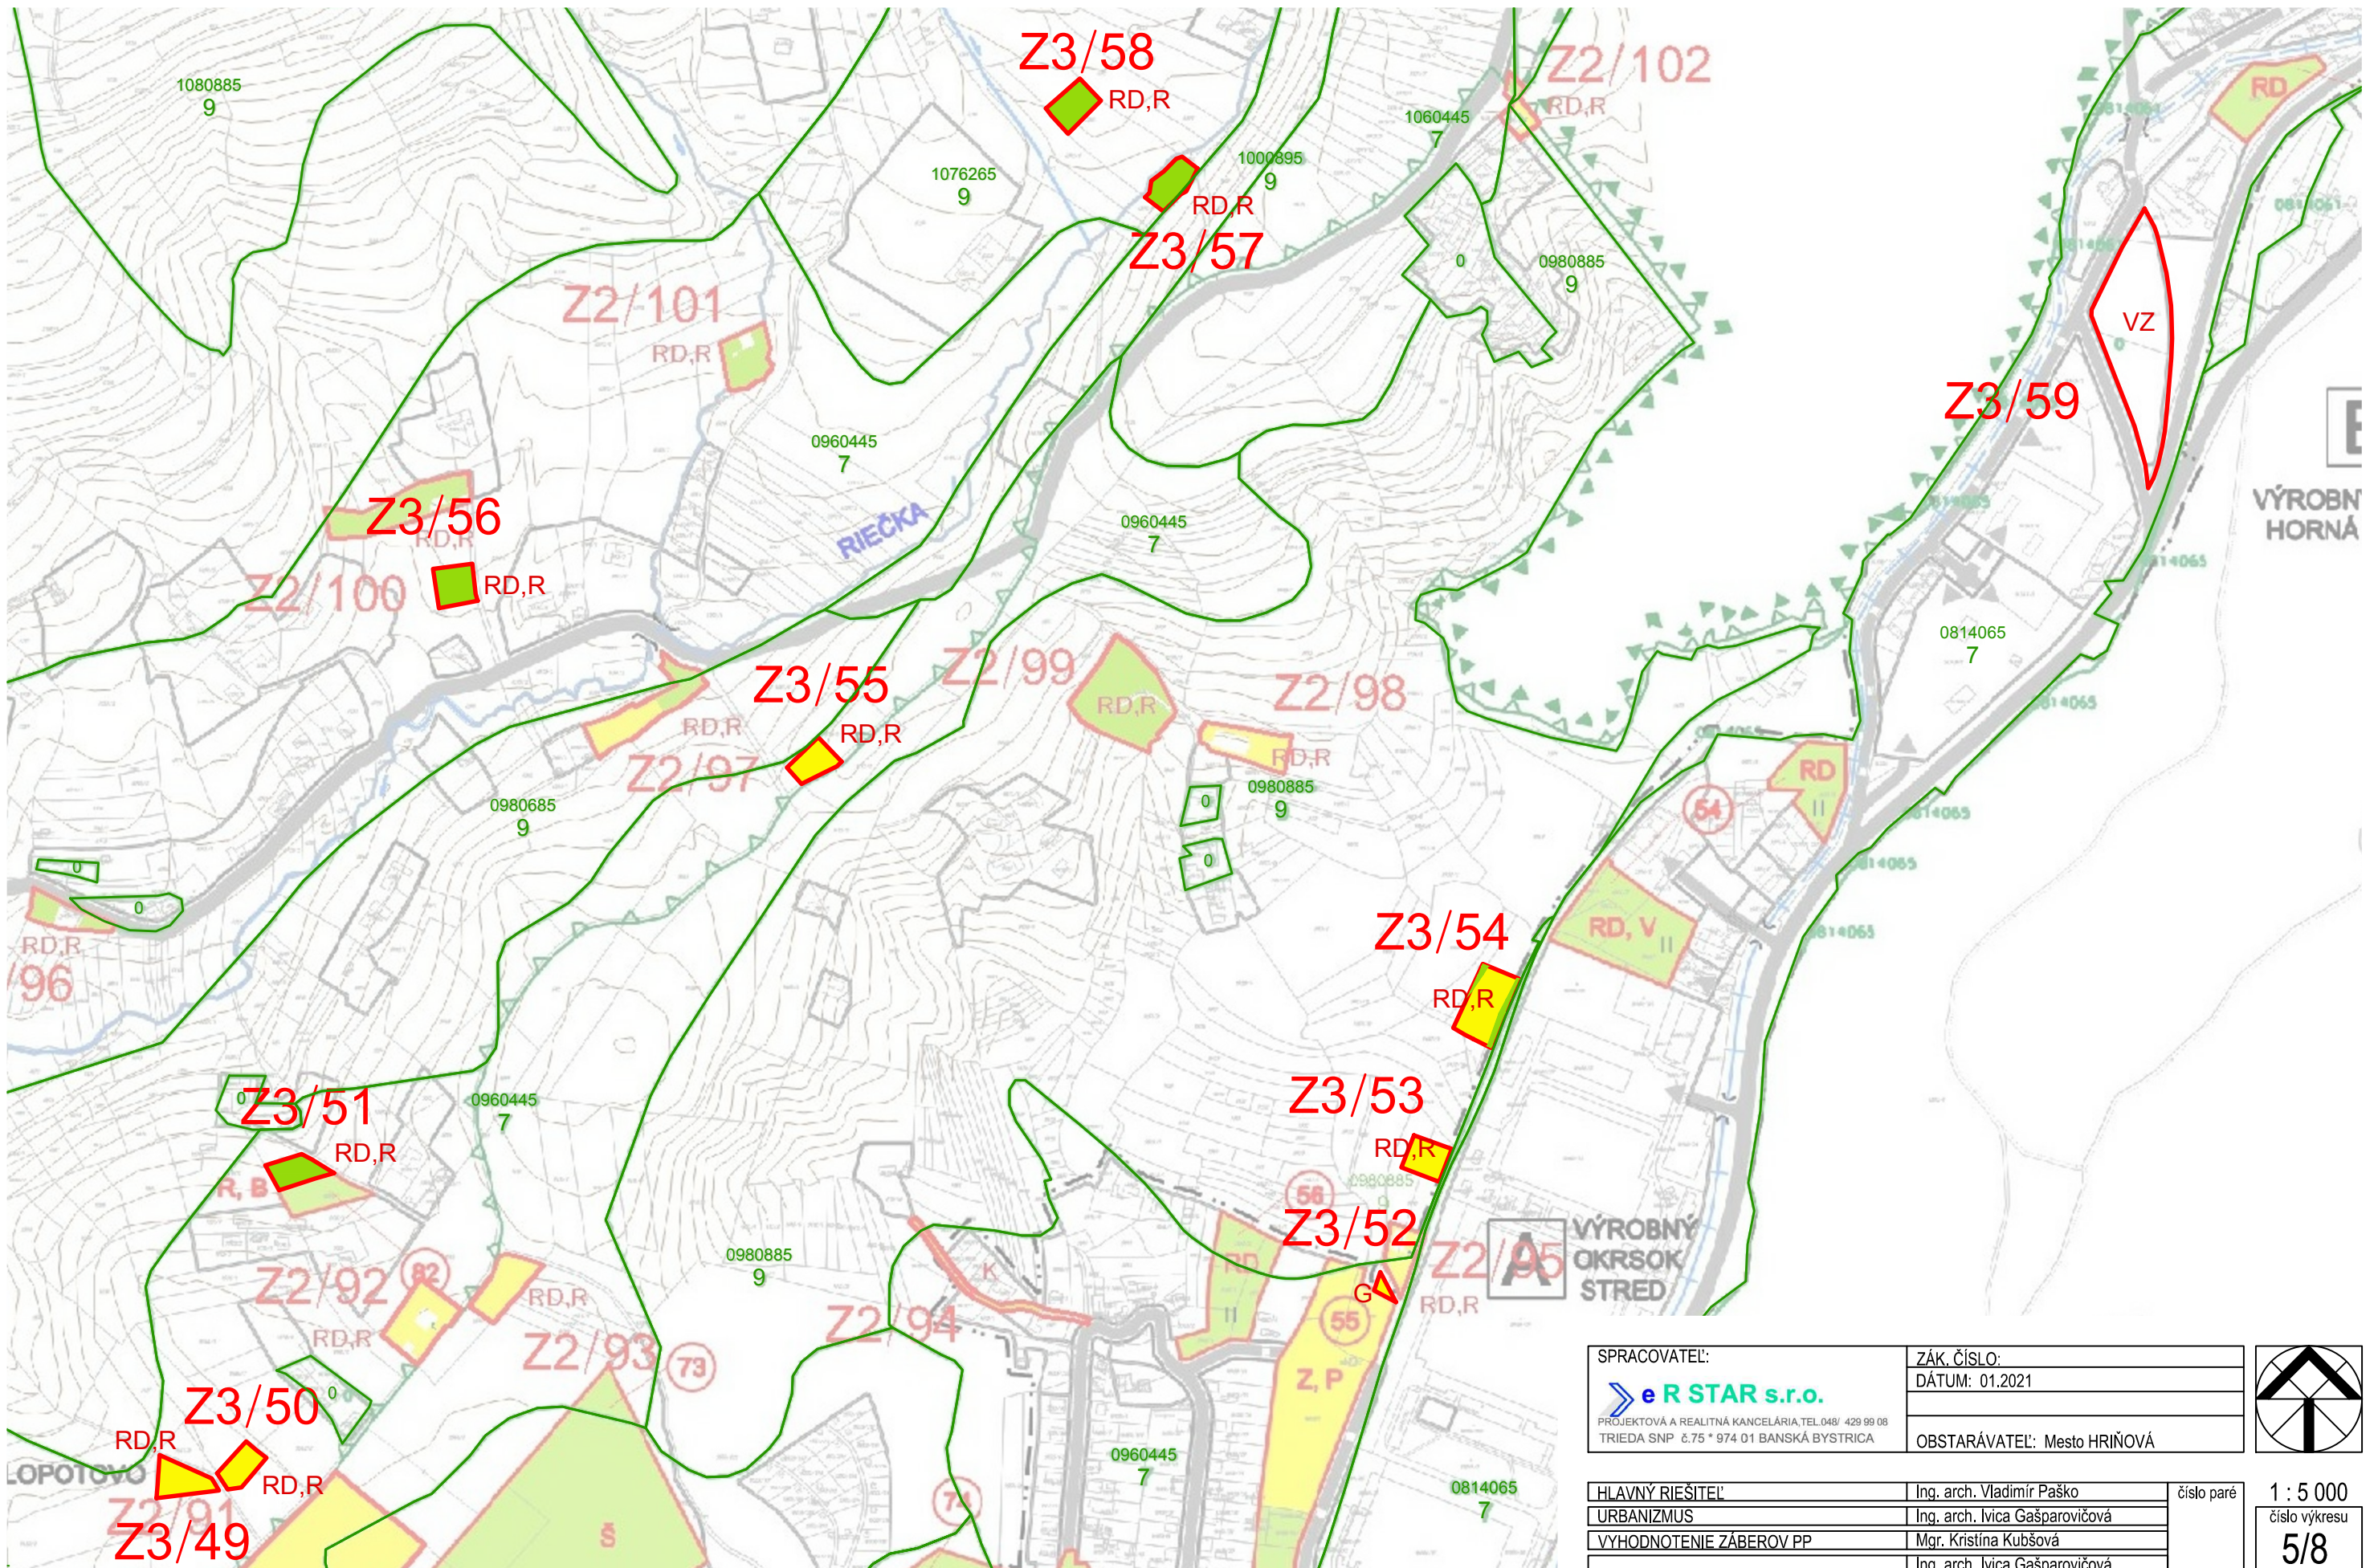


ÚZEMNÝ PLÁN MESTA HRIŇOVÁ - ZMENY A DOPLNKY č.3

VYHODNOTENIE ZÁBERU PP

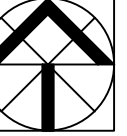

SPRACOVATEL:	ZÁK. ČÍSLO:	
 PROJEKTOVÁ A REALITNÁ KANCELÁRIA, TEL. 048/ 429 99 08 TRIEDA SNP 6.75 * 974 01 BANSKÁ BYSTRICA	DÁTUM: 01.2021	
OBSTARÁVATEL: Mesto HRIŇOVÁ		číslo paré 1 : 5 000 číslo výkresu 5/8
HLAVNÝ RIEŠITEĽ:	Ing. arch. Vladimír Paško	
URBANIZMUS	Ing. arch. Ivica Gašparovičová	
VYHODNOTENIE ZÁBEROV PP	Mgr. Kristína Kubšová	
	Ing. arch. Ivica Gašparovičová	