
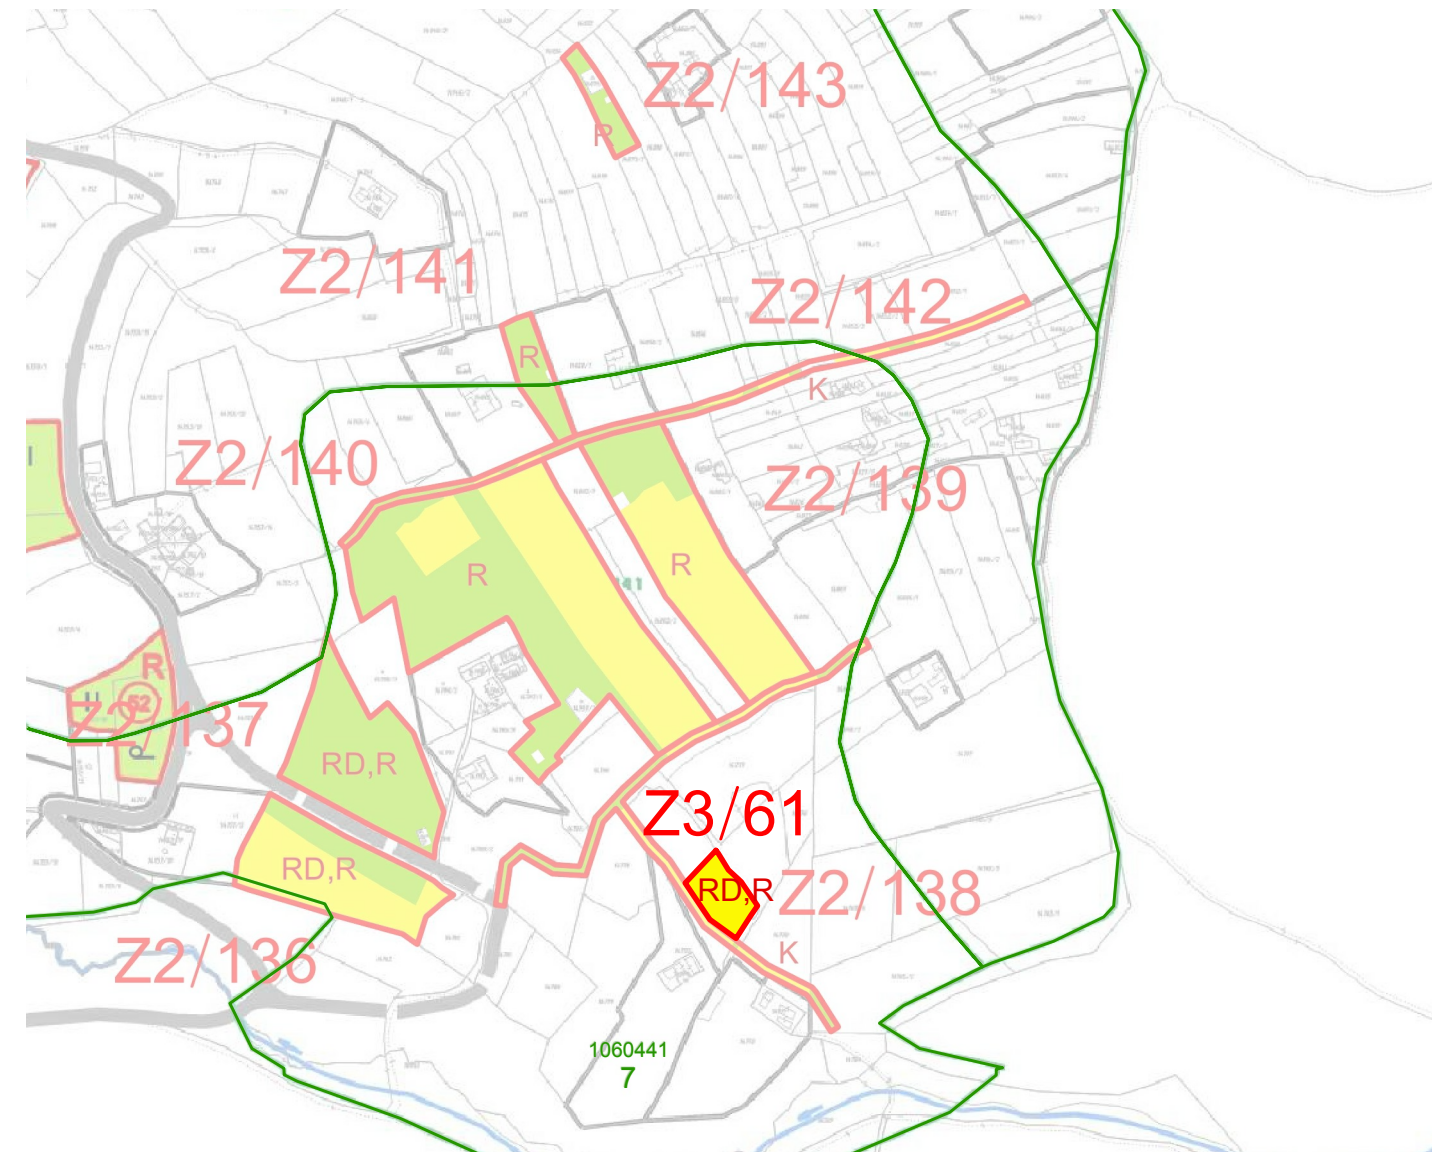



ÚZEMNÝ PLÁN MESTA HRIŇOVÁ - ZMENY A DOPLNKY č.3

VYHODNOTENIE ZÁBERU PP

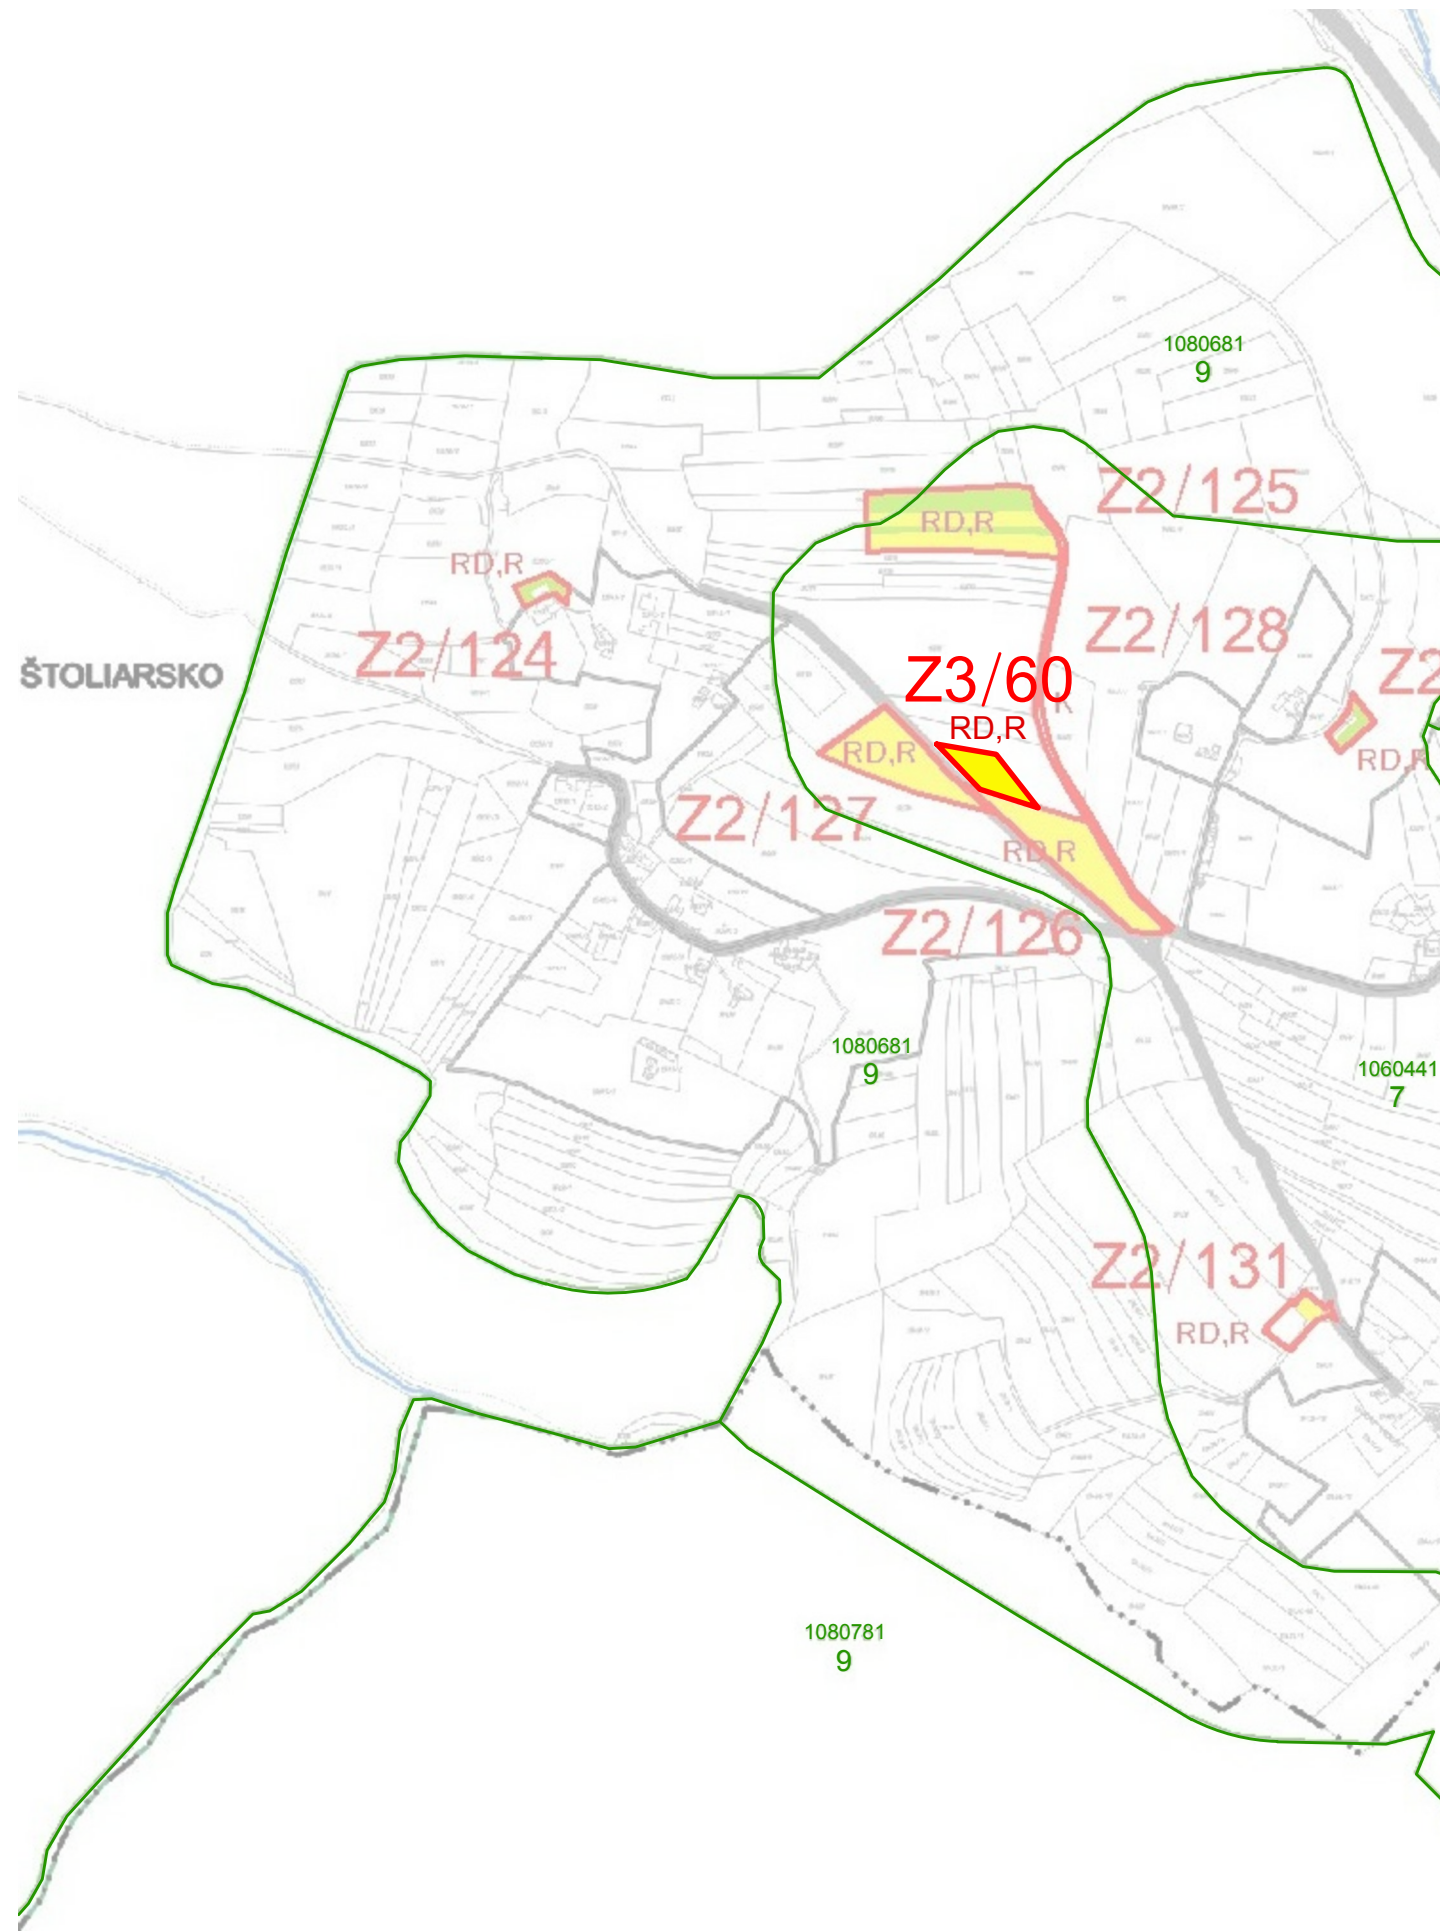

STREDISKO REKREÁCIE A TURIZMU
BIELE VODY

SPRACOVATEL':		ZÁK. ČÍSLO:	
e R STAR s.r.o.		DÁTUM: 01.2021	
PROJEKTOVÁ A REALITNÁ KANCELÁRIA, TEL. 048/ 429 99 08			
TRIEDA SNP 6.75 * 974 01 BANSKÁ BYSTRICA		OBSTARÁVATEL': Mesto HRIŇOVÁ	
HLAVNÝ RIEŠITEĽ	Ing. arch. Vladimír Paško	číslo paré	1 : 5 000
URBANIZMUS	Ing. arch. Ivica Gašparovičová		
VYHODNOTENIE ZÁBEROV PP	Mgr. Kristína Kubšová		
	Ing. arch. Ivica Gašparovičová		

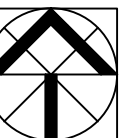

číslo výkresu
5/9