




# ÚZEMNÝ PLÁN MESTA HRIŇOVÁ - ZMENY A DOPLNKY č.3

## SCHÉMA ZÁVÄZNÝCH ČASTÍ

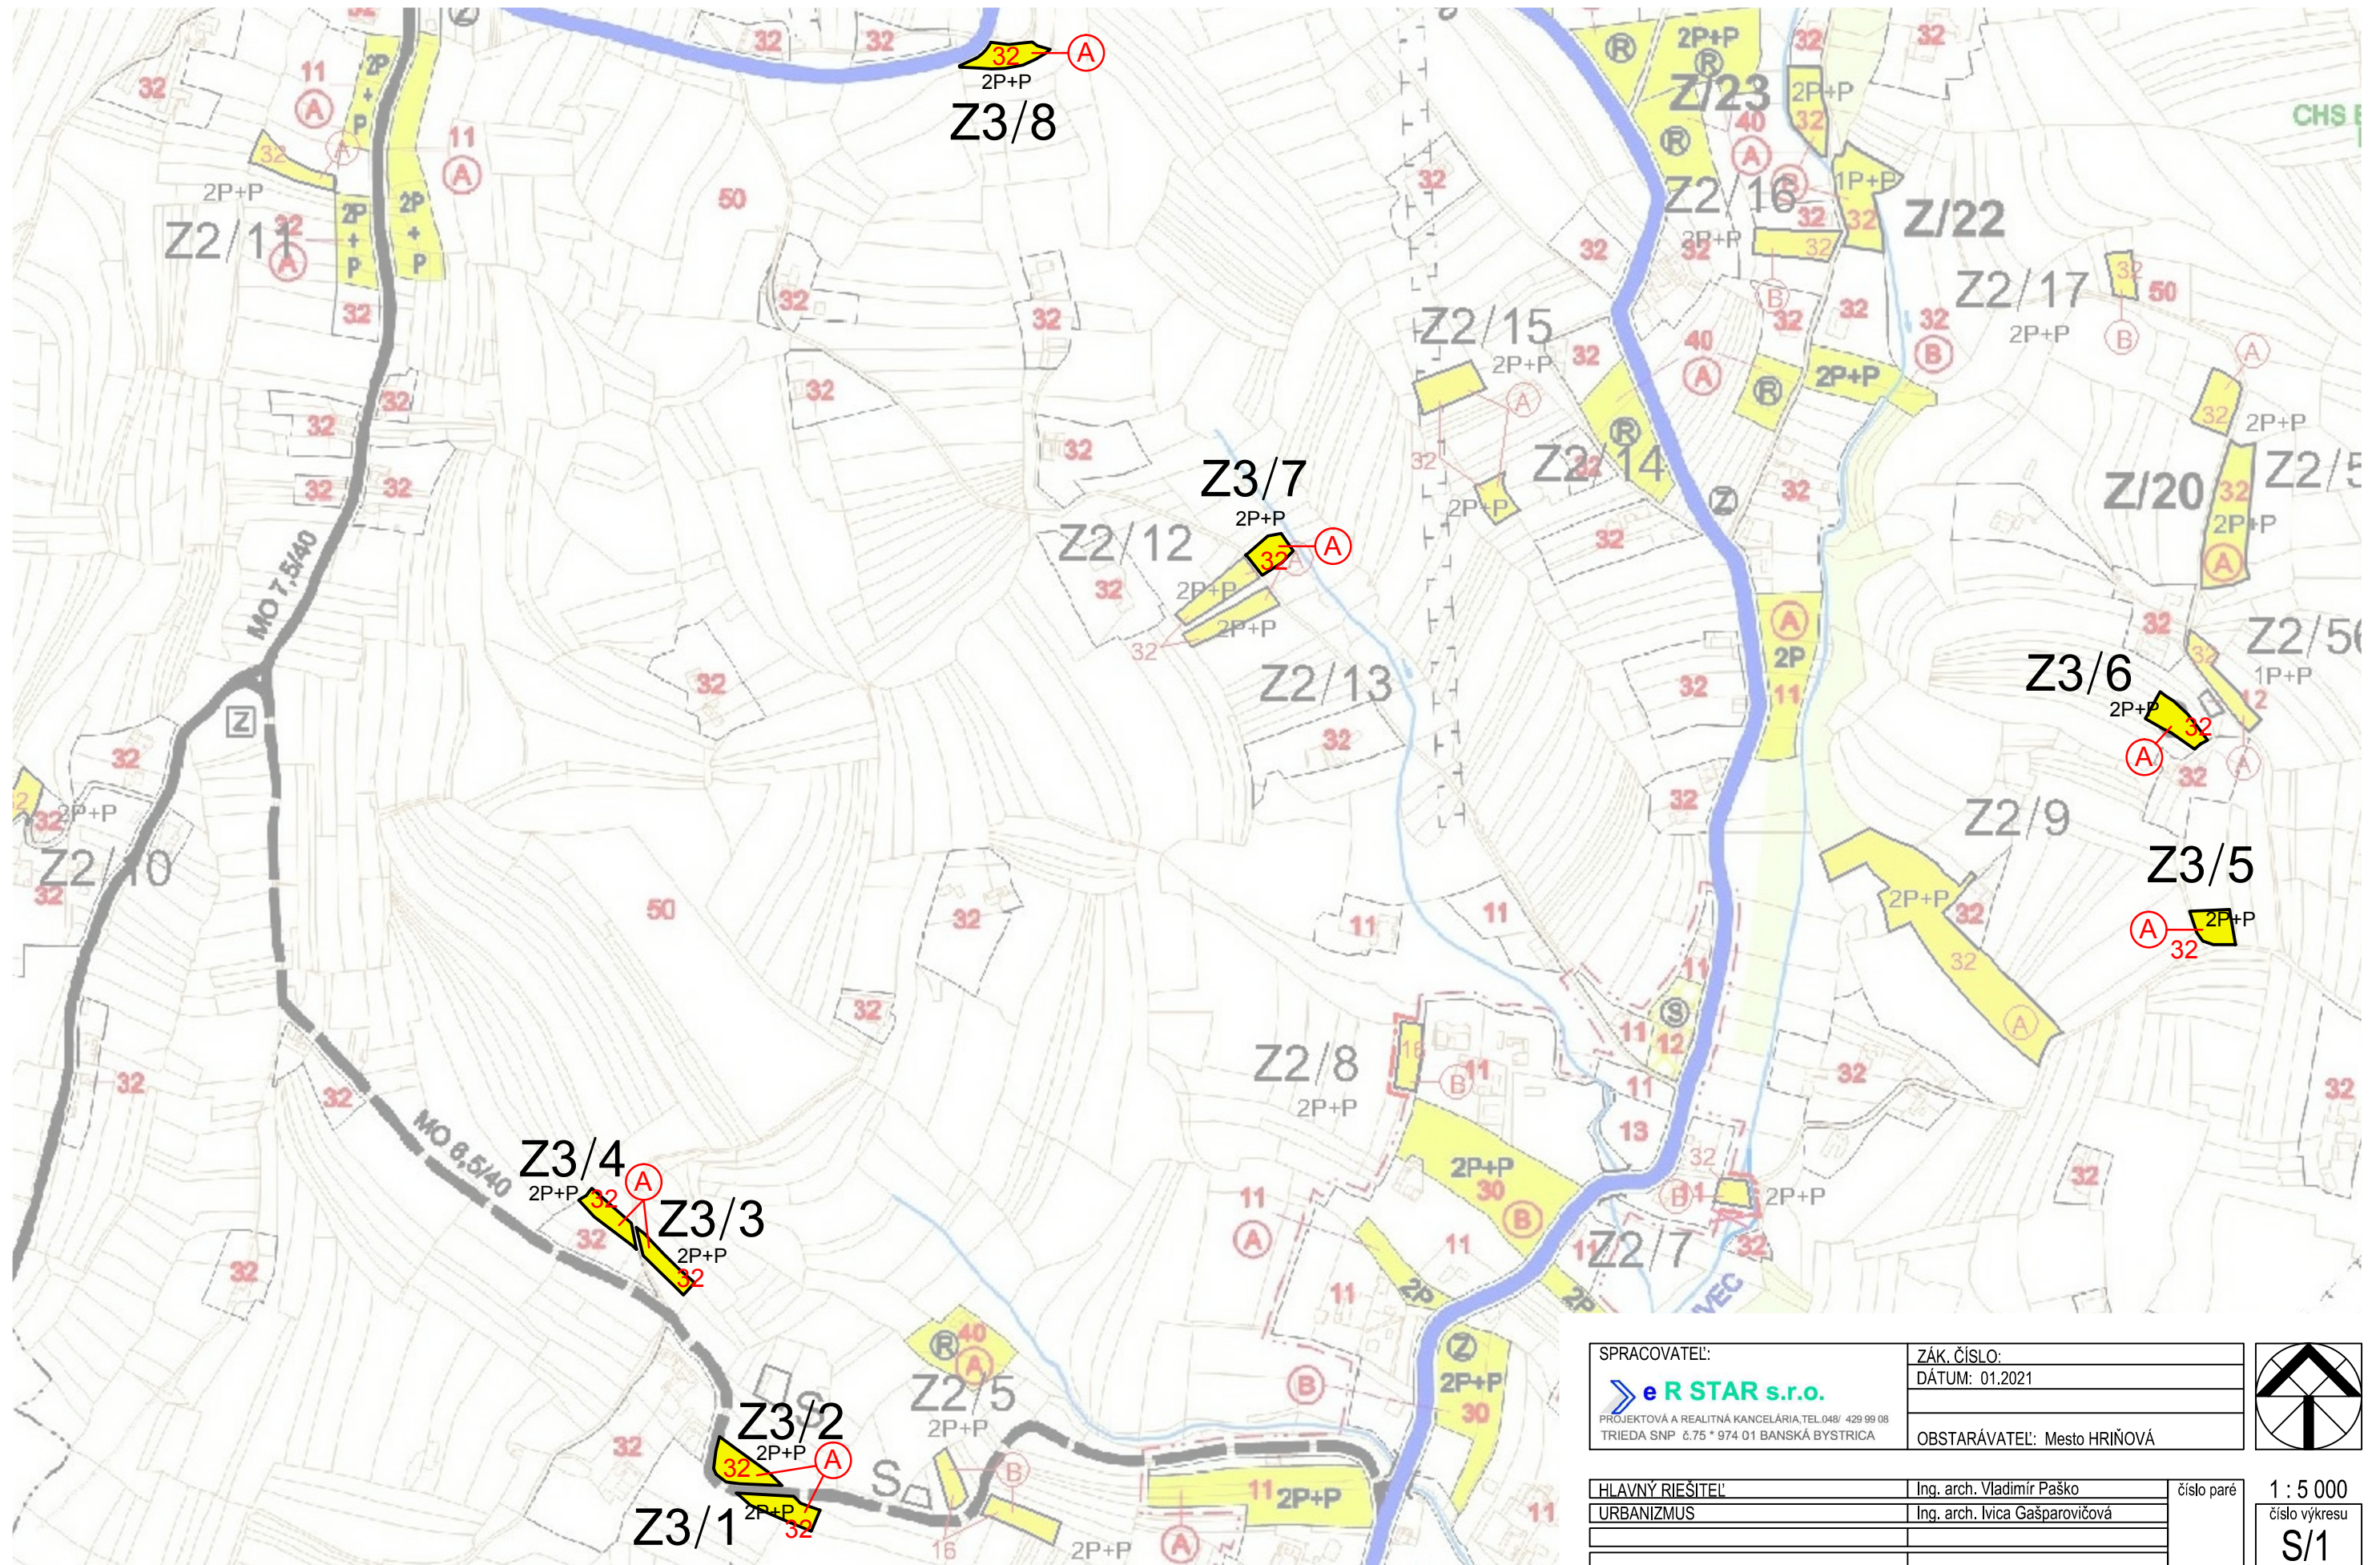

SPRACOVATEĽ:	ZÁK. ČÍSLO:	
 PROJEKTOVÁ A REALITNÁ KANCELÁRIA, TEL.048/ 429 99 08 TRIEDA SNP. č.75 * 974 01 BANSKÁ BYSTRICA	DÁTUM: 01.2021	
OBSTARÁVATEĽ: Mesto HRIŇOVÁ		číslo paré
HLAVNÝ RIEŠITEĽ:	Ing. arch. Vladimír Paško	1 : 5 000
URBANIZMUS	Ing. arch. Ivica Gašparovičová	číslo výkresu
		S/1