


ÚZEMNÝ PLÁN MESTA HRIŇOVÁ - ZMENY A DOPLNKY č.3

SCHÉMA ZÁVÄZNÝCH ČASTÍ

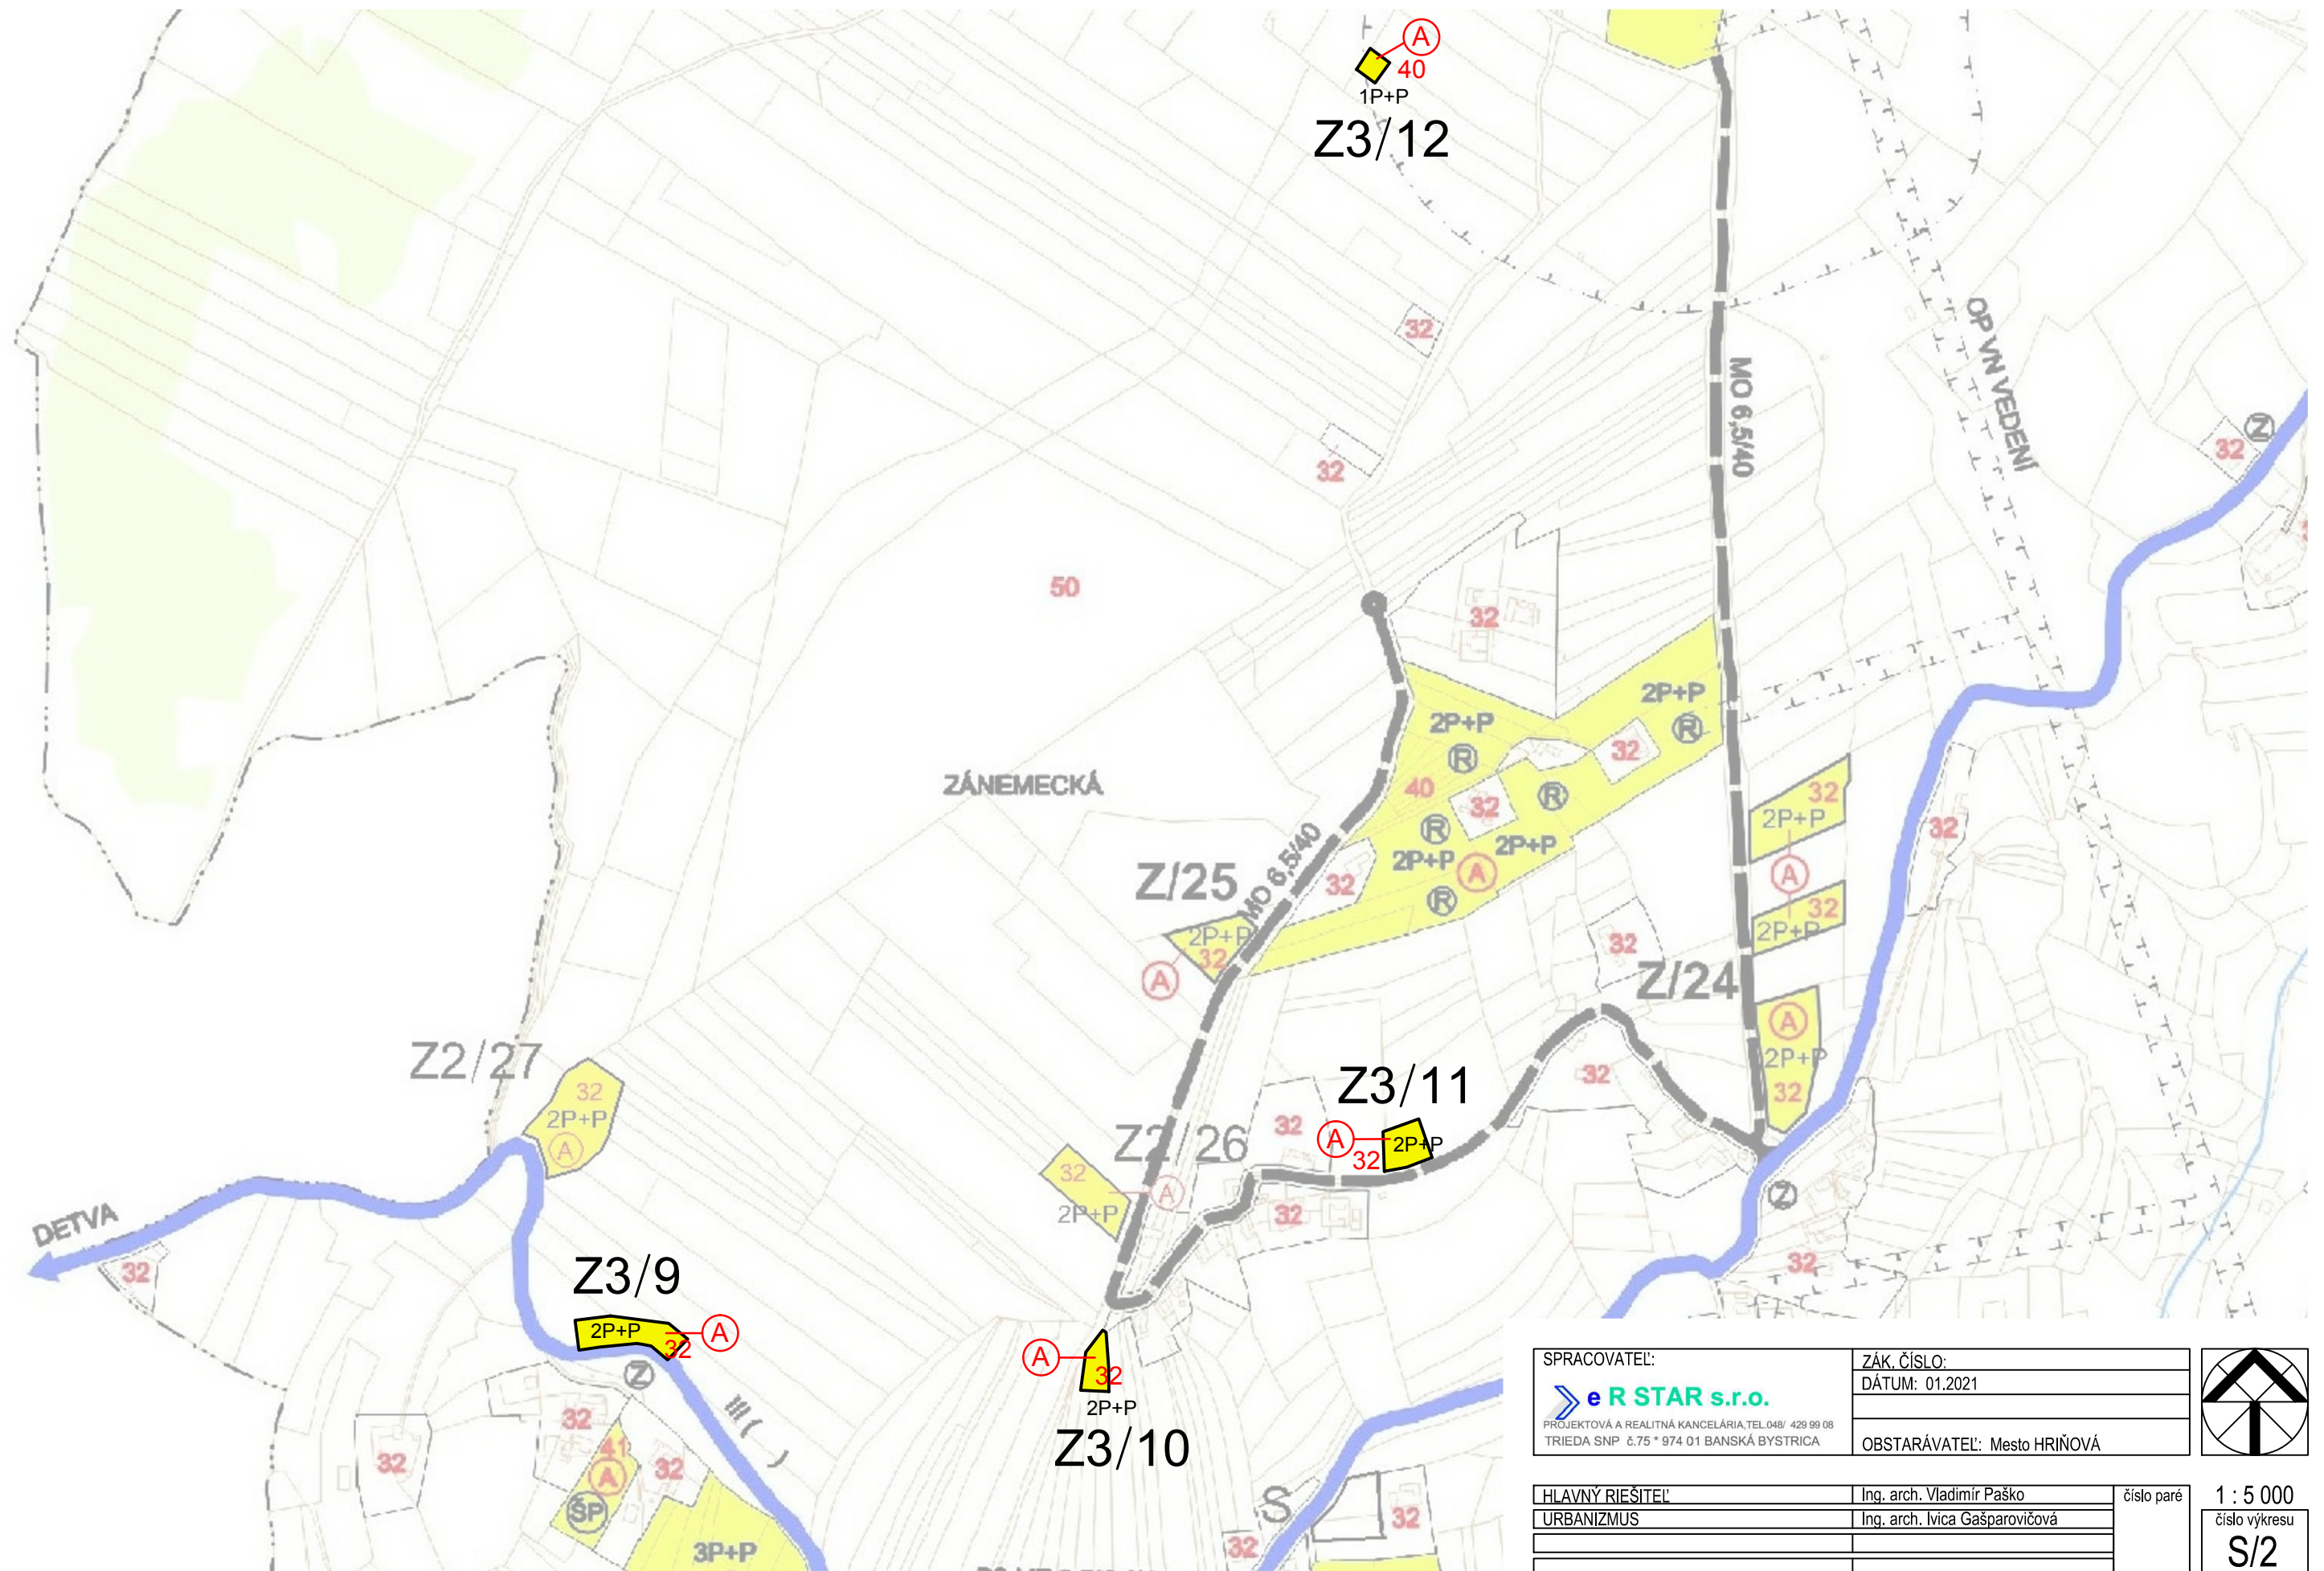

SPRACOVATEĽ:		ZÁK. ČÍSLO:		
 PROJEKTOVÁ A REALITNÁ KANCELÁRIA, TEL. 048/ 429 99 08 TRIEDA SNP č.75 * 974 01 BANSKÁ BYSTRICA		DÁTUM: 01.2021		
		OBSTARÁVATEĽ: Mesto HRIŇOVÁ		

HLAVNÝ RIEŠITEĽ	Ing. arch. Vladimír Paško	číslo paré	1 : 5 000 číslo výkresu S/2
URBANIZMUS	Ing. arch. Ivica Gašparovičová		