


ÚZEMNÝ PLÁN MESTA HRIŇOVÁ - ZMENY A DOPLNKY č.3

SCHÉMA ZÁVÄZNÝCH ČASTÍ

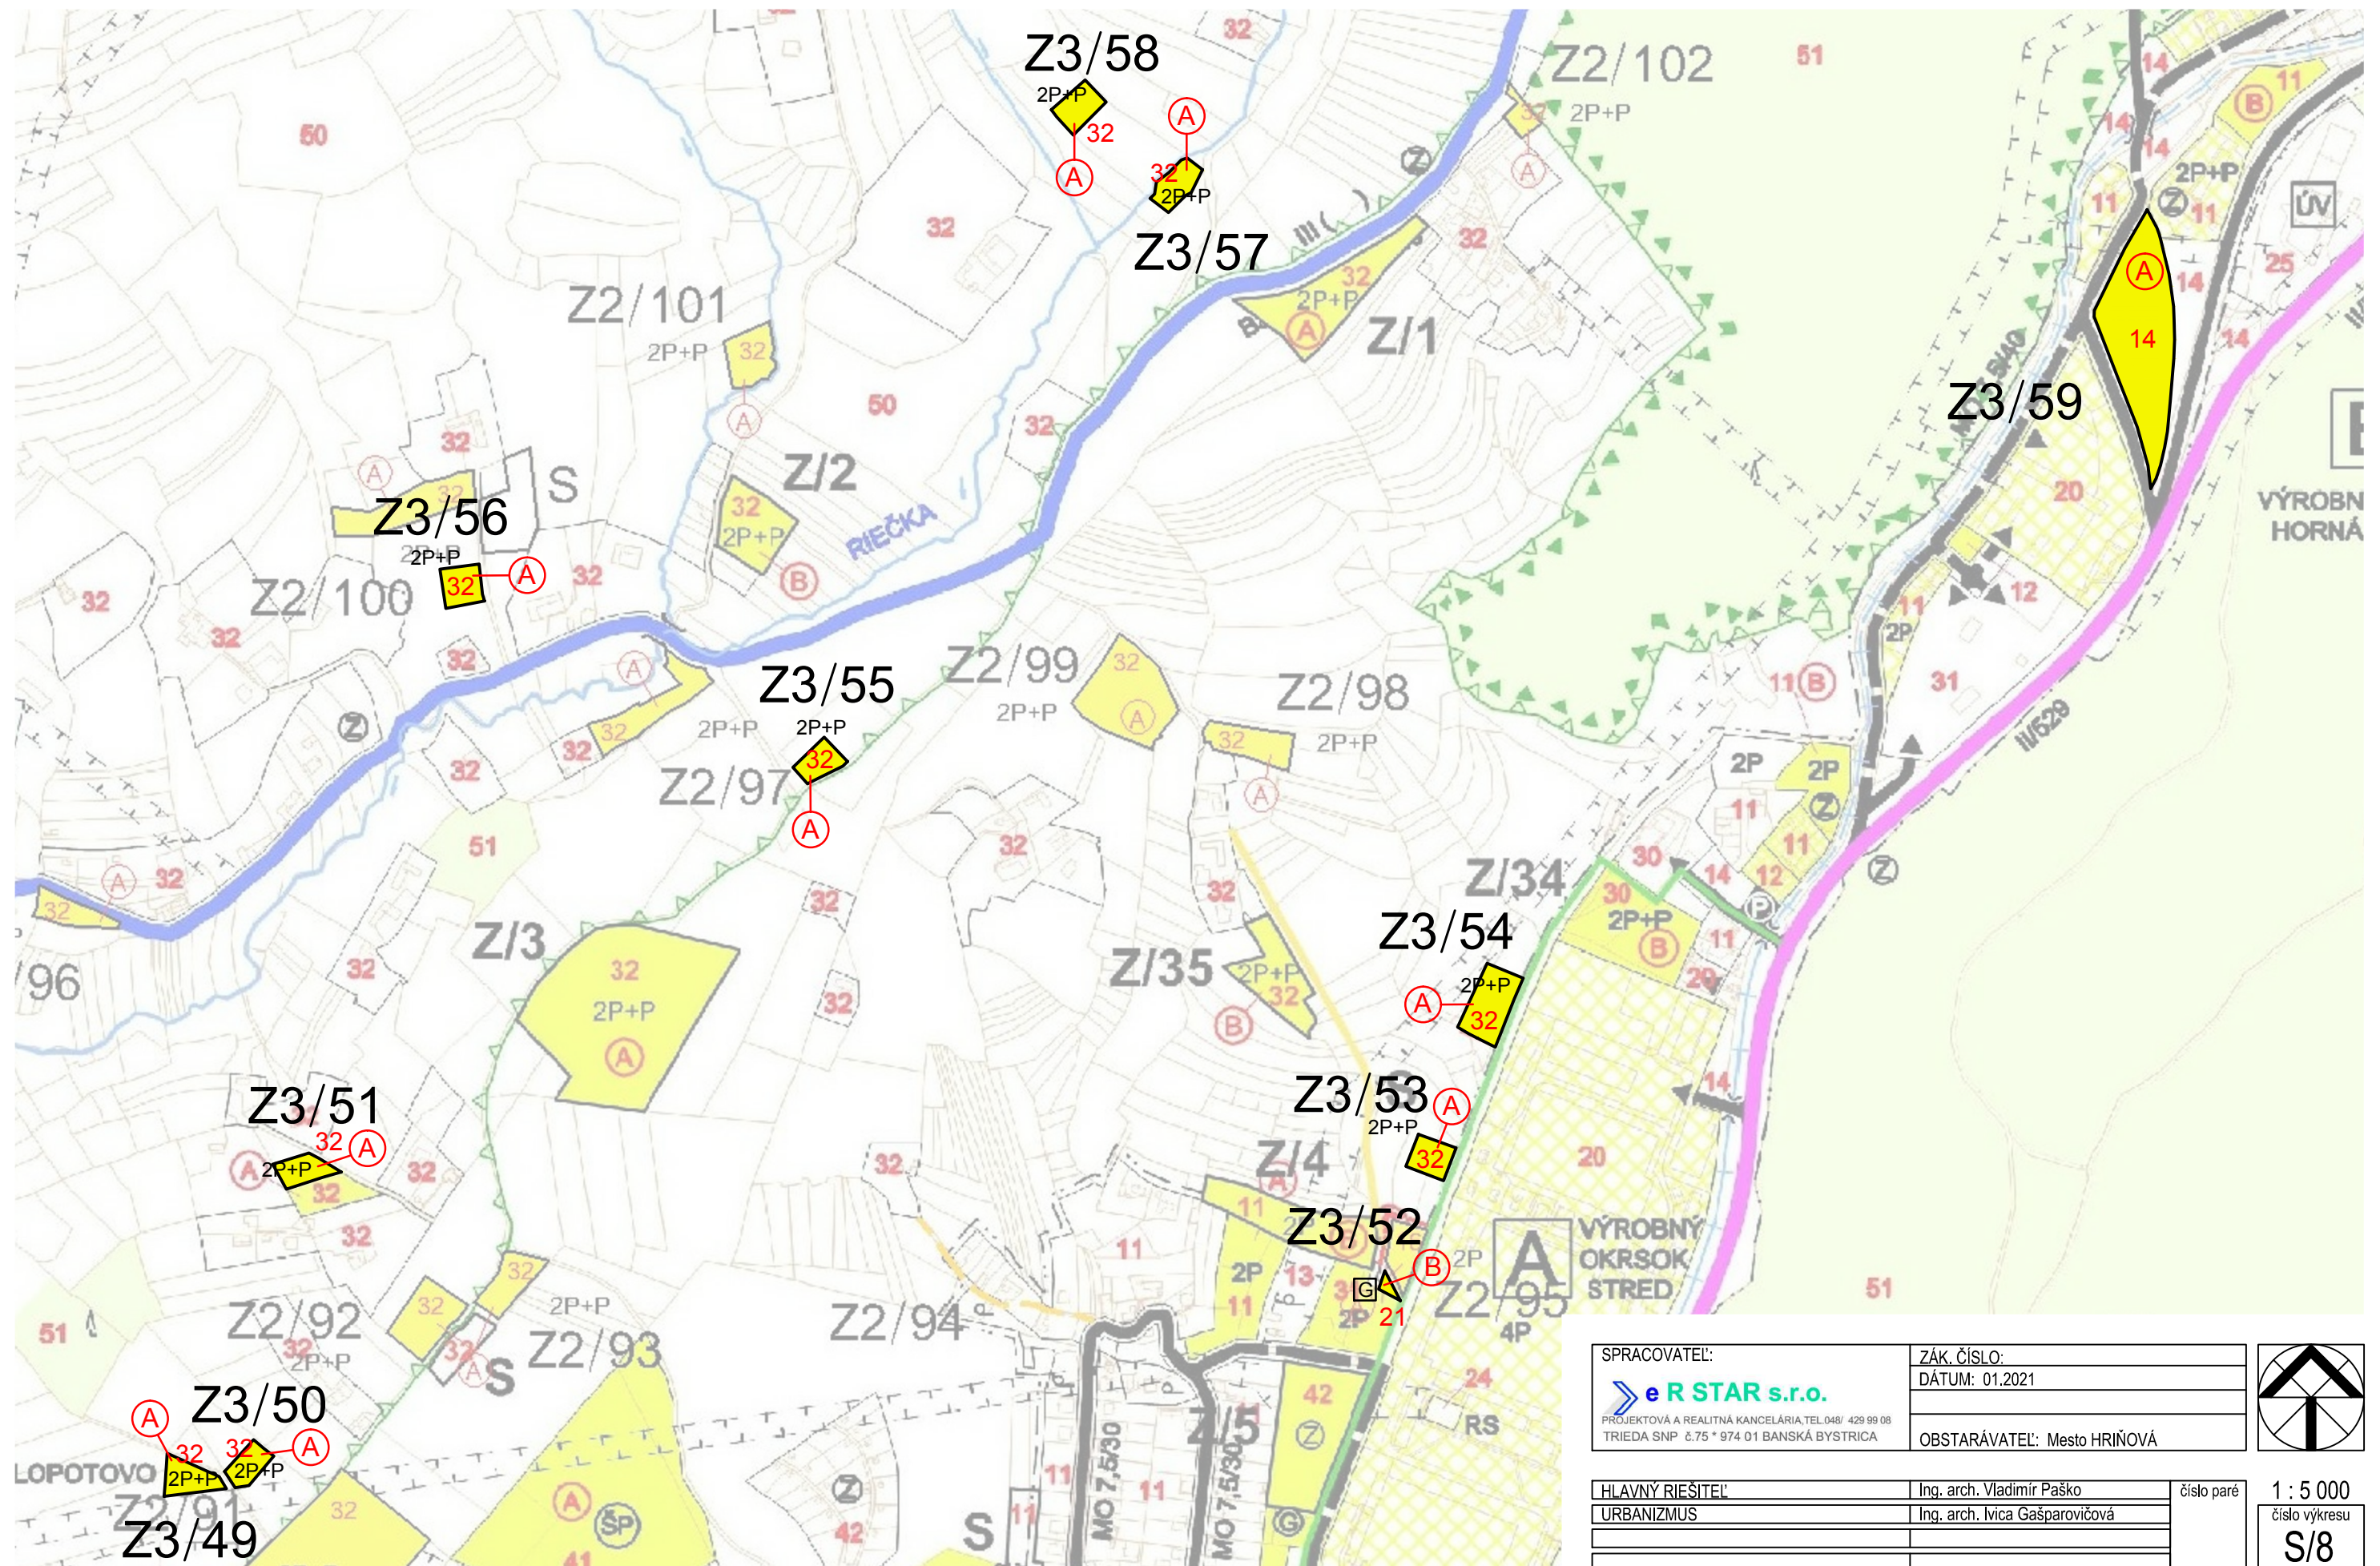

SPRACOVATEL': e R STAR s.r.o. PROJEKTOVÁ A REALITNÁ KANCELÁRIA, TEL. 048 / 429 99 08 TRIEDA SNP 6.75 * 974 01 BANSKÁ BYSTRICA		ZÁK. ČÍSLO: DÁTUM: 01.2021	
		OBSTARÁVATEL': Mesto HRIŇOVÁ	
HLAVNÝ RIEŠITEĽ:	Ing. arch. Vladimír Paško	číslo paré	1 : 5 000
URBANIZMUS	Ing. arch. Ivica Gašparovičová		
			číslo výkresu S/8