


OZN. LOKALITY	VÝMERA V ha	HLAVNÁ FUNKCIA V ZMYSLE PLATNÉHO ÚPD	NAVRHOVANÁ HLAVNÁ FUNKCIA V ZMYSLE DOPLNKU č. 5	ÚČEL NAVRHOVANÝCH DOPLNKOV
1 ZaD5	6,8385	PLOCHY A OBJEKTY S FUNKCIOU INDIVIDUÁLNEJ BYTOVEJ VÝSTAVBY ZELEN ZÁHRAD	PLOCHY A OBJEKTY S FUNKCIOU INDIVIDUÁLNEJ BYTOVEJ VÝSTAVBY PLOCHY STATICKEJ AUTO. DOPRAVY	ZMENA FUNKČNÉHO VYUŽITIA ÚZEMIA ZMENA ORGANIZÁCIE ÚZEMIA
2 ZaD5	7,2852	PLOCHY A OBJEKTY S FUNKCIOU INDIVIDUÁLNEJ BYTOVEJ VÝSTAVBY ZELEN ZÁHRAD	PLOCHY A OBJEKTY S FUNKCIOU INDIVIDUÁLNEJ BYTOVEJ VÝSTAVBY	ZMENA FUNKČNÉHO VYUŽITIA ÚZEMIA ZMENA ORGANIZÁCIE ÚZEMIA



LEGENDA ZaD5 ÚPN OBCE CABAJ - ČÁPOR

STAV


NÁVRH

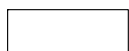

lokality riešené v rámci ZaD č.5

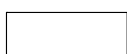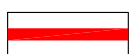

hranica katastrálnych území
k.ú. Cabaj, k.ú. Čápor

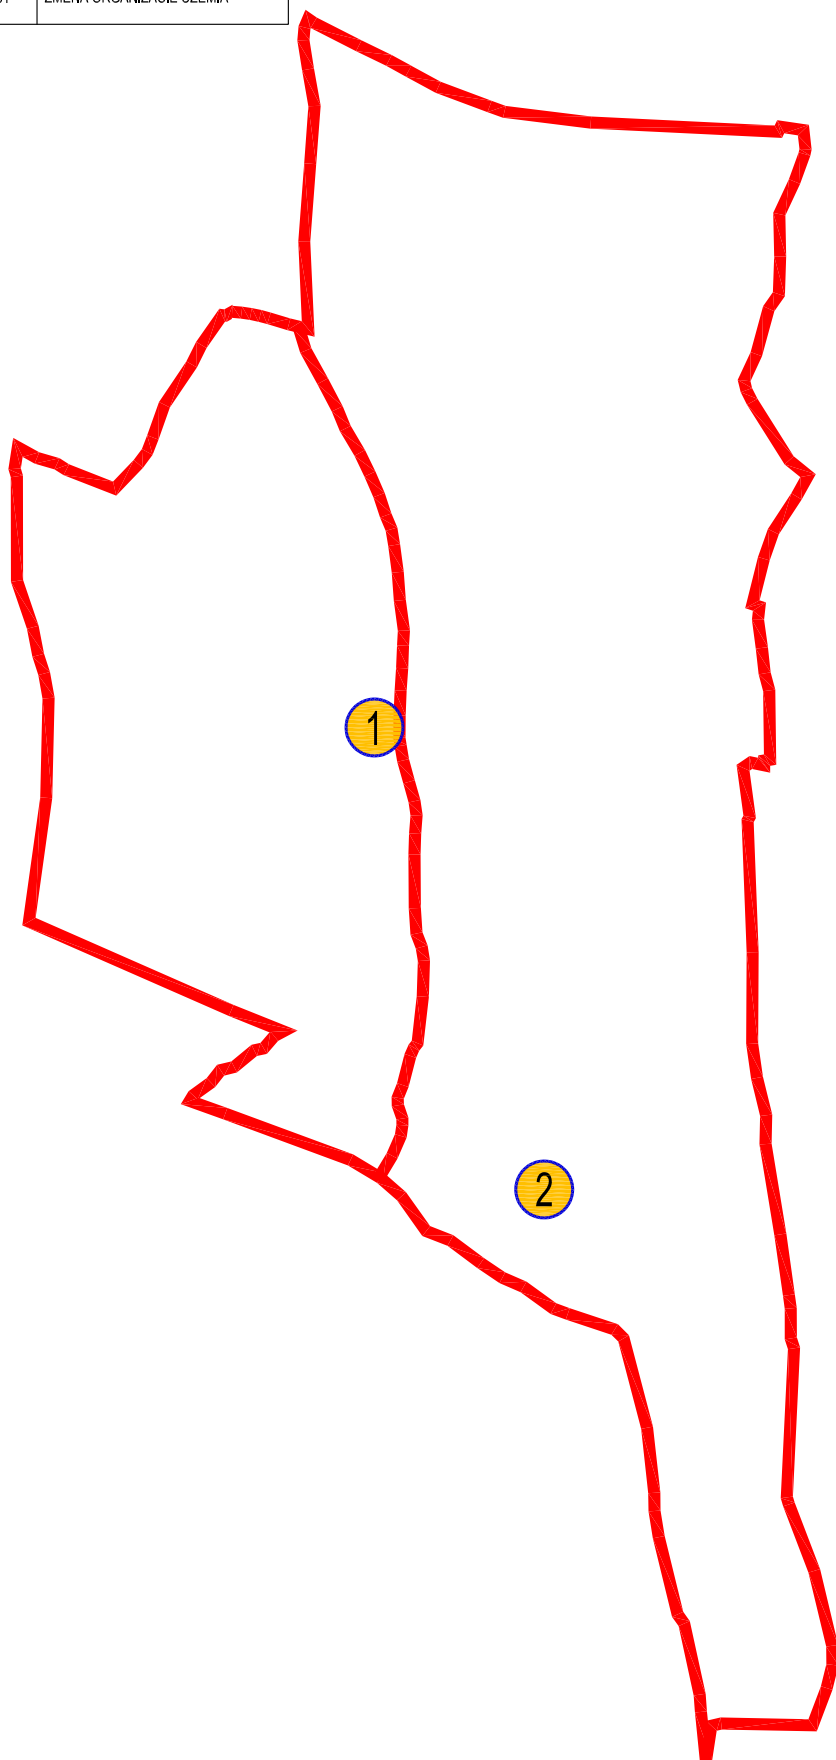


OBJEDNÁVATEĽ: OBEC CABAJ - ČÁPOR


SPRACOVATEĽ: NEUTRA - ARCHITEKTONICKÝ ATELIER, FARSKÁ 1, 949 01 NITRA, TEL./FAX: 037/6579461

ZODPOVEDNÝ PROJEKTANT: ING. ARCH. PETER MIZIA

PROJEKTANT: ING. LUCIA ČERNÁ

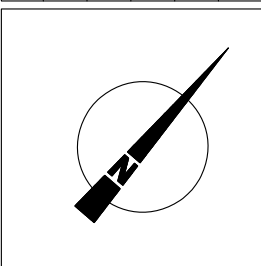

KAT.ÚZ.:	CABAJ
KAT.ÚZ.:	ČÁPOR
OKRES:	NITRA
MIERKA:	1:50 000
FORMÁT:	1x44
DÁTUM:	02/2021

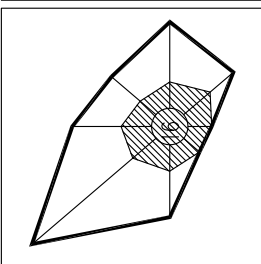

1a

NÁZOV VÝKRESU: ŠIRŠIE VZŤAHY

ÚPN OBCE CABAJ - ČÁPOR ZMENY A DOPLNKY č. 5

ARCHITEKTONICKÝ ATELIER

neutra