


## LEGENDA

	Jeslý stav
	návrh
	HRANICA RIEŠENÉHO ÚZEMIA
	HRANICA KATASTRA OBCE
	HRANICA ROZVOJOVEJ LOKALITY
	ROZVOJ, REKREÁCIA, POĽNOHOSP. USADLOSŤ
	ŠPORT, TURIZMUS, REKREÁCIA
	POĽNOHOSP. VÝROBA, TECH. ZÁZEMIE
	ZELEŇ, VÝBEH, ZÁHRADA
	STABILIZOVANÉ ÚZEMIE
	ZÁHRADY, SADY, ZELEŇ
	TRVALÉ TRÁVNE PORASTY
	LESY HOSPODÁRSKE
	VYSOKÁ ZELEŇ LÍNIOVÁ
	OCHRANNÉ PÁSMA

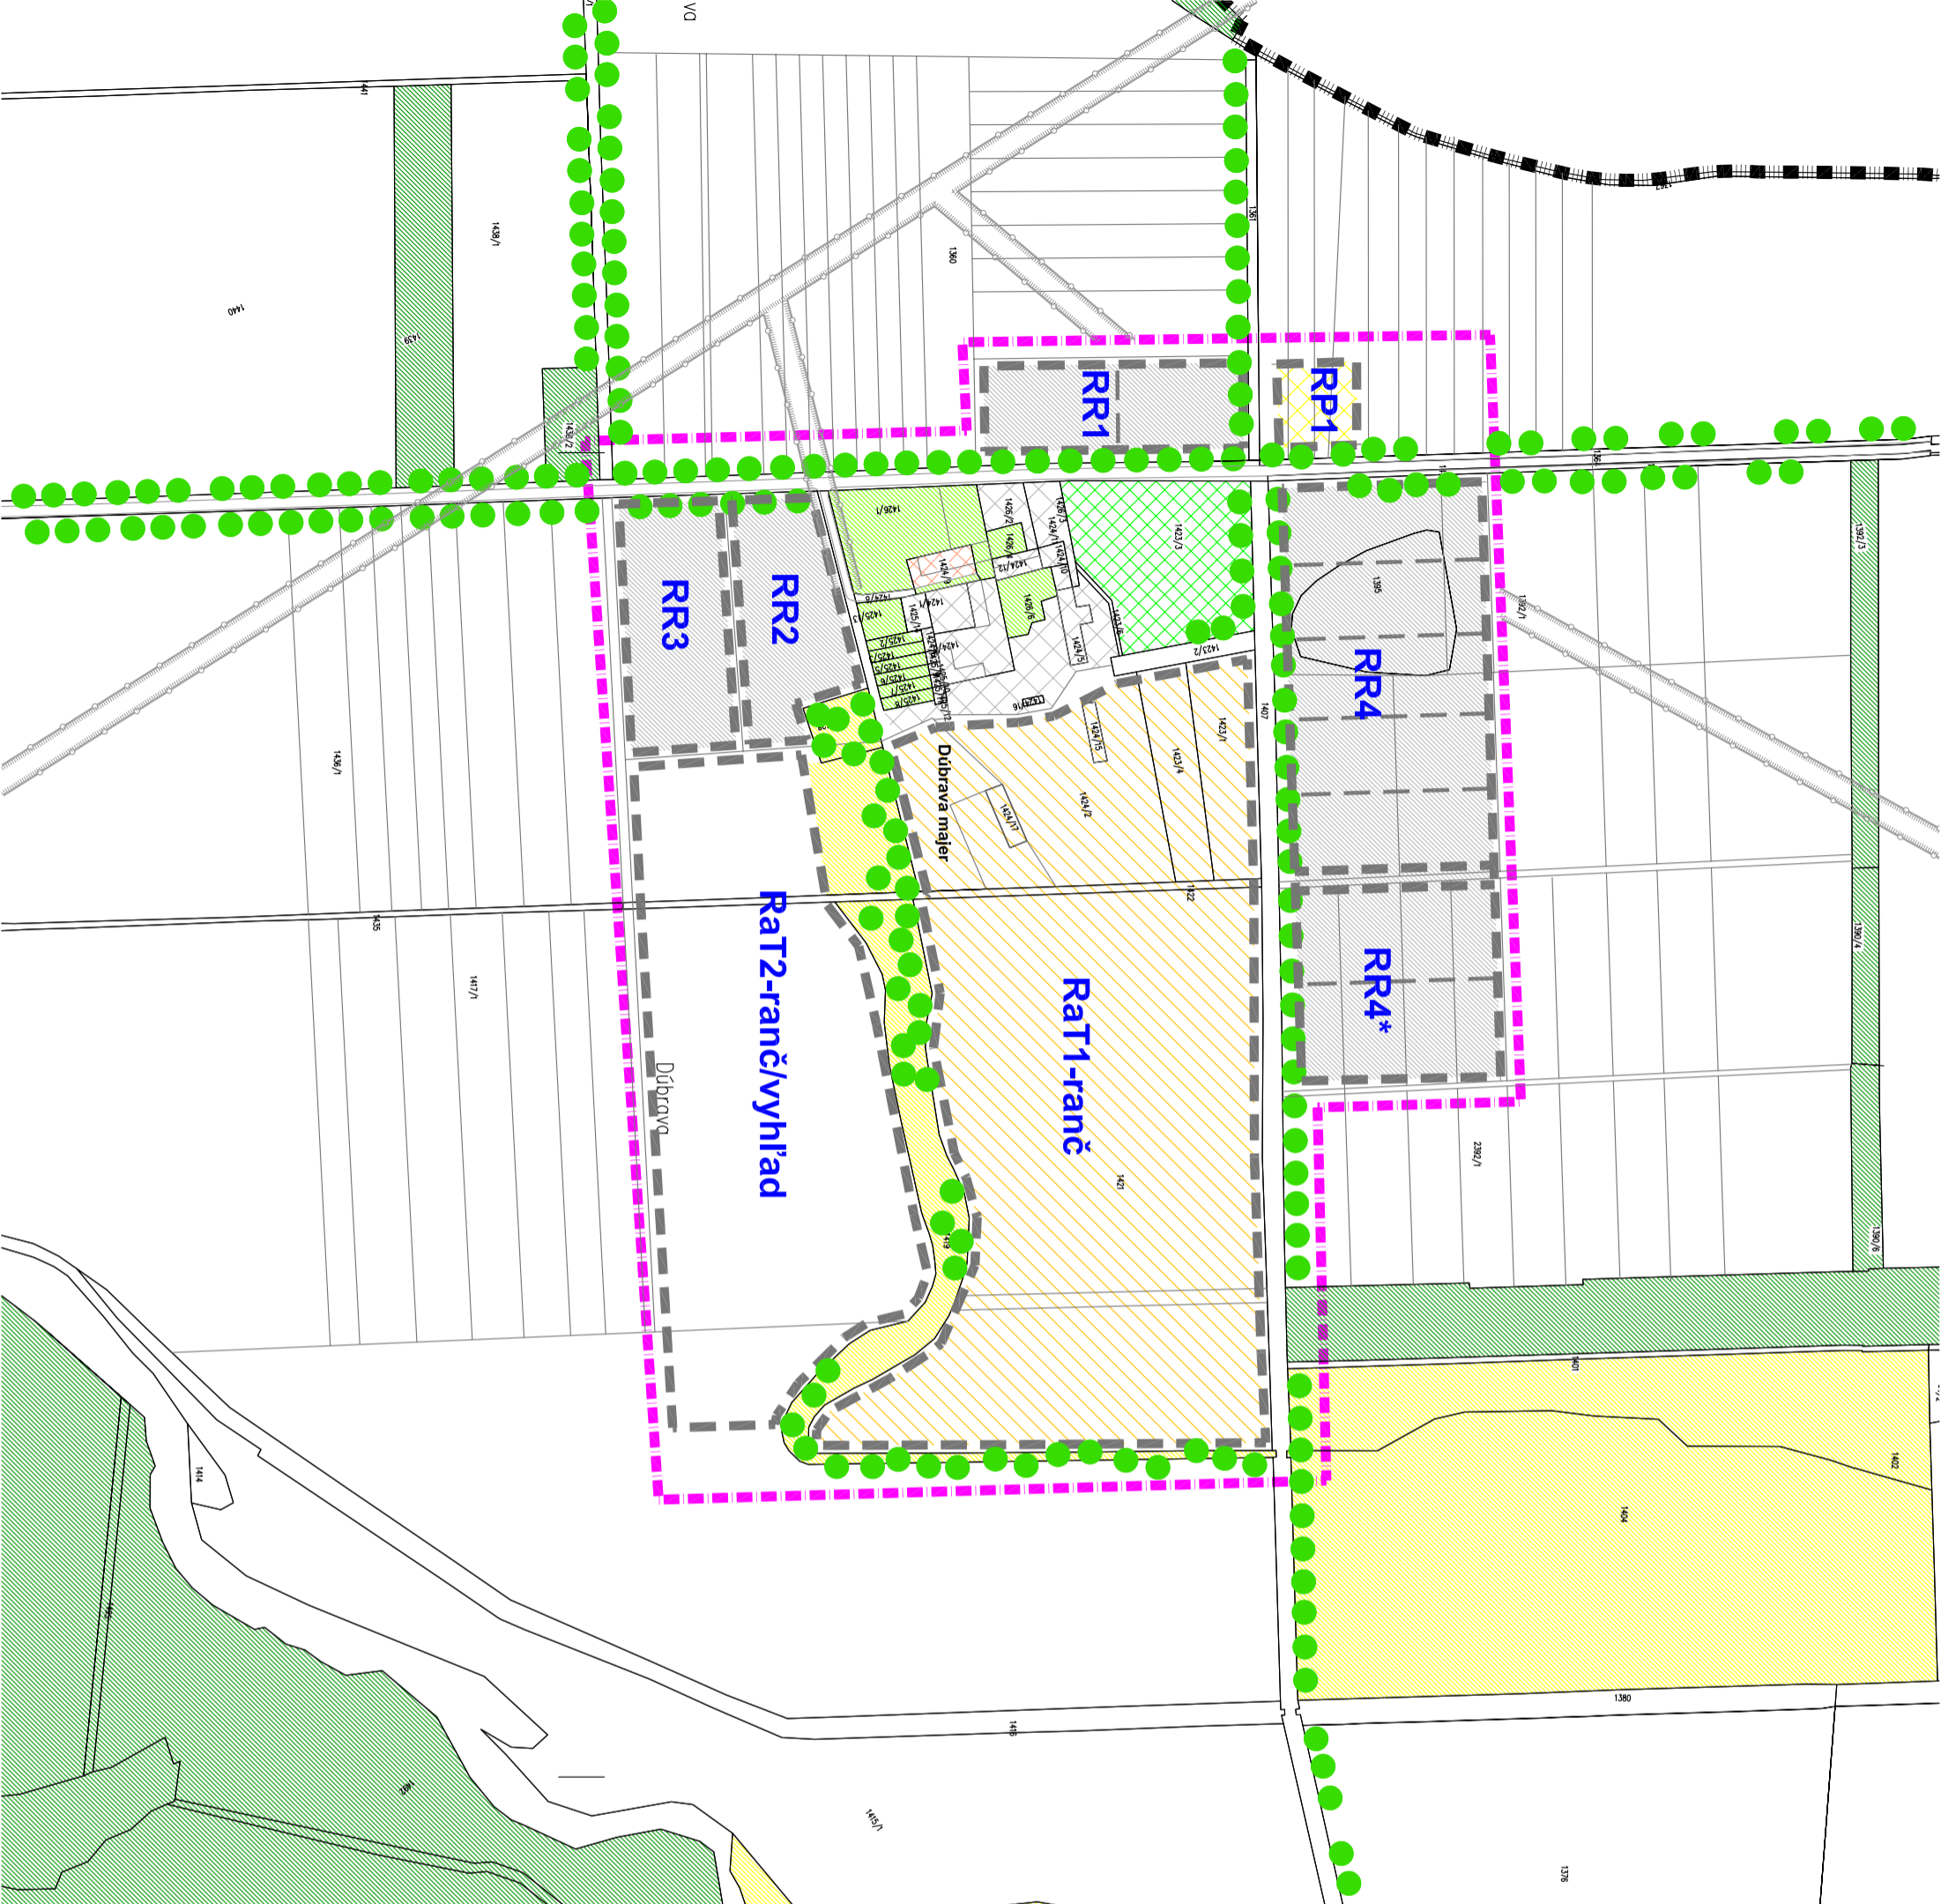

# ÚPN-O VYSOKÁ PRI MORAVE

## Zmeny a doplnky č.3/2021

NÁVRH ZAD Č.3/2021 - časť DÚBRAVA

OBJEDNÁVATEL: Obec Vysoká pri Morave  
 SPRACOVATEL: Ing arch Ronie Vámoš a kol.  
 ZODP. RIEŠITEL: Ing arch Ronie Vámoš, Ing. arch. Alžbeta Káčerová  
 DÁTUM SPRACOVANIA: január 2021  
 MIERKA: 1: 5 000

VÝKRES ZÁVAZNÝCH ČASŤÍ  
 A VEREJNÉHO PROSP. STAVIEB - navrhovaný stav