


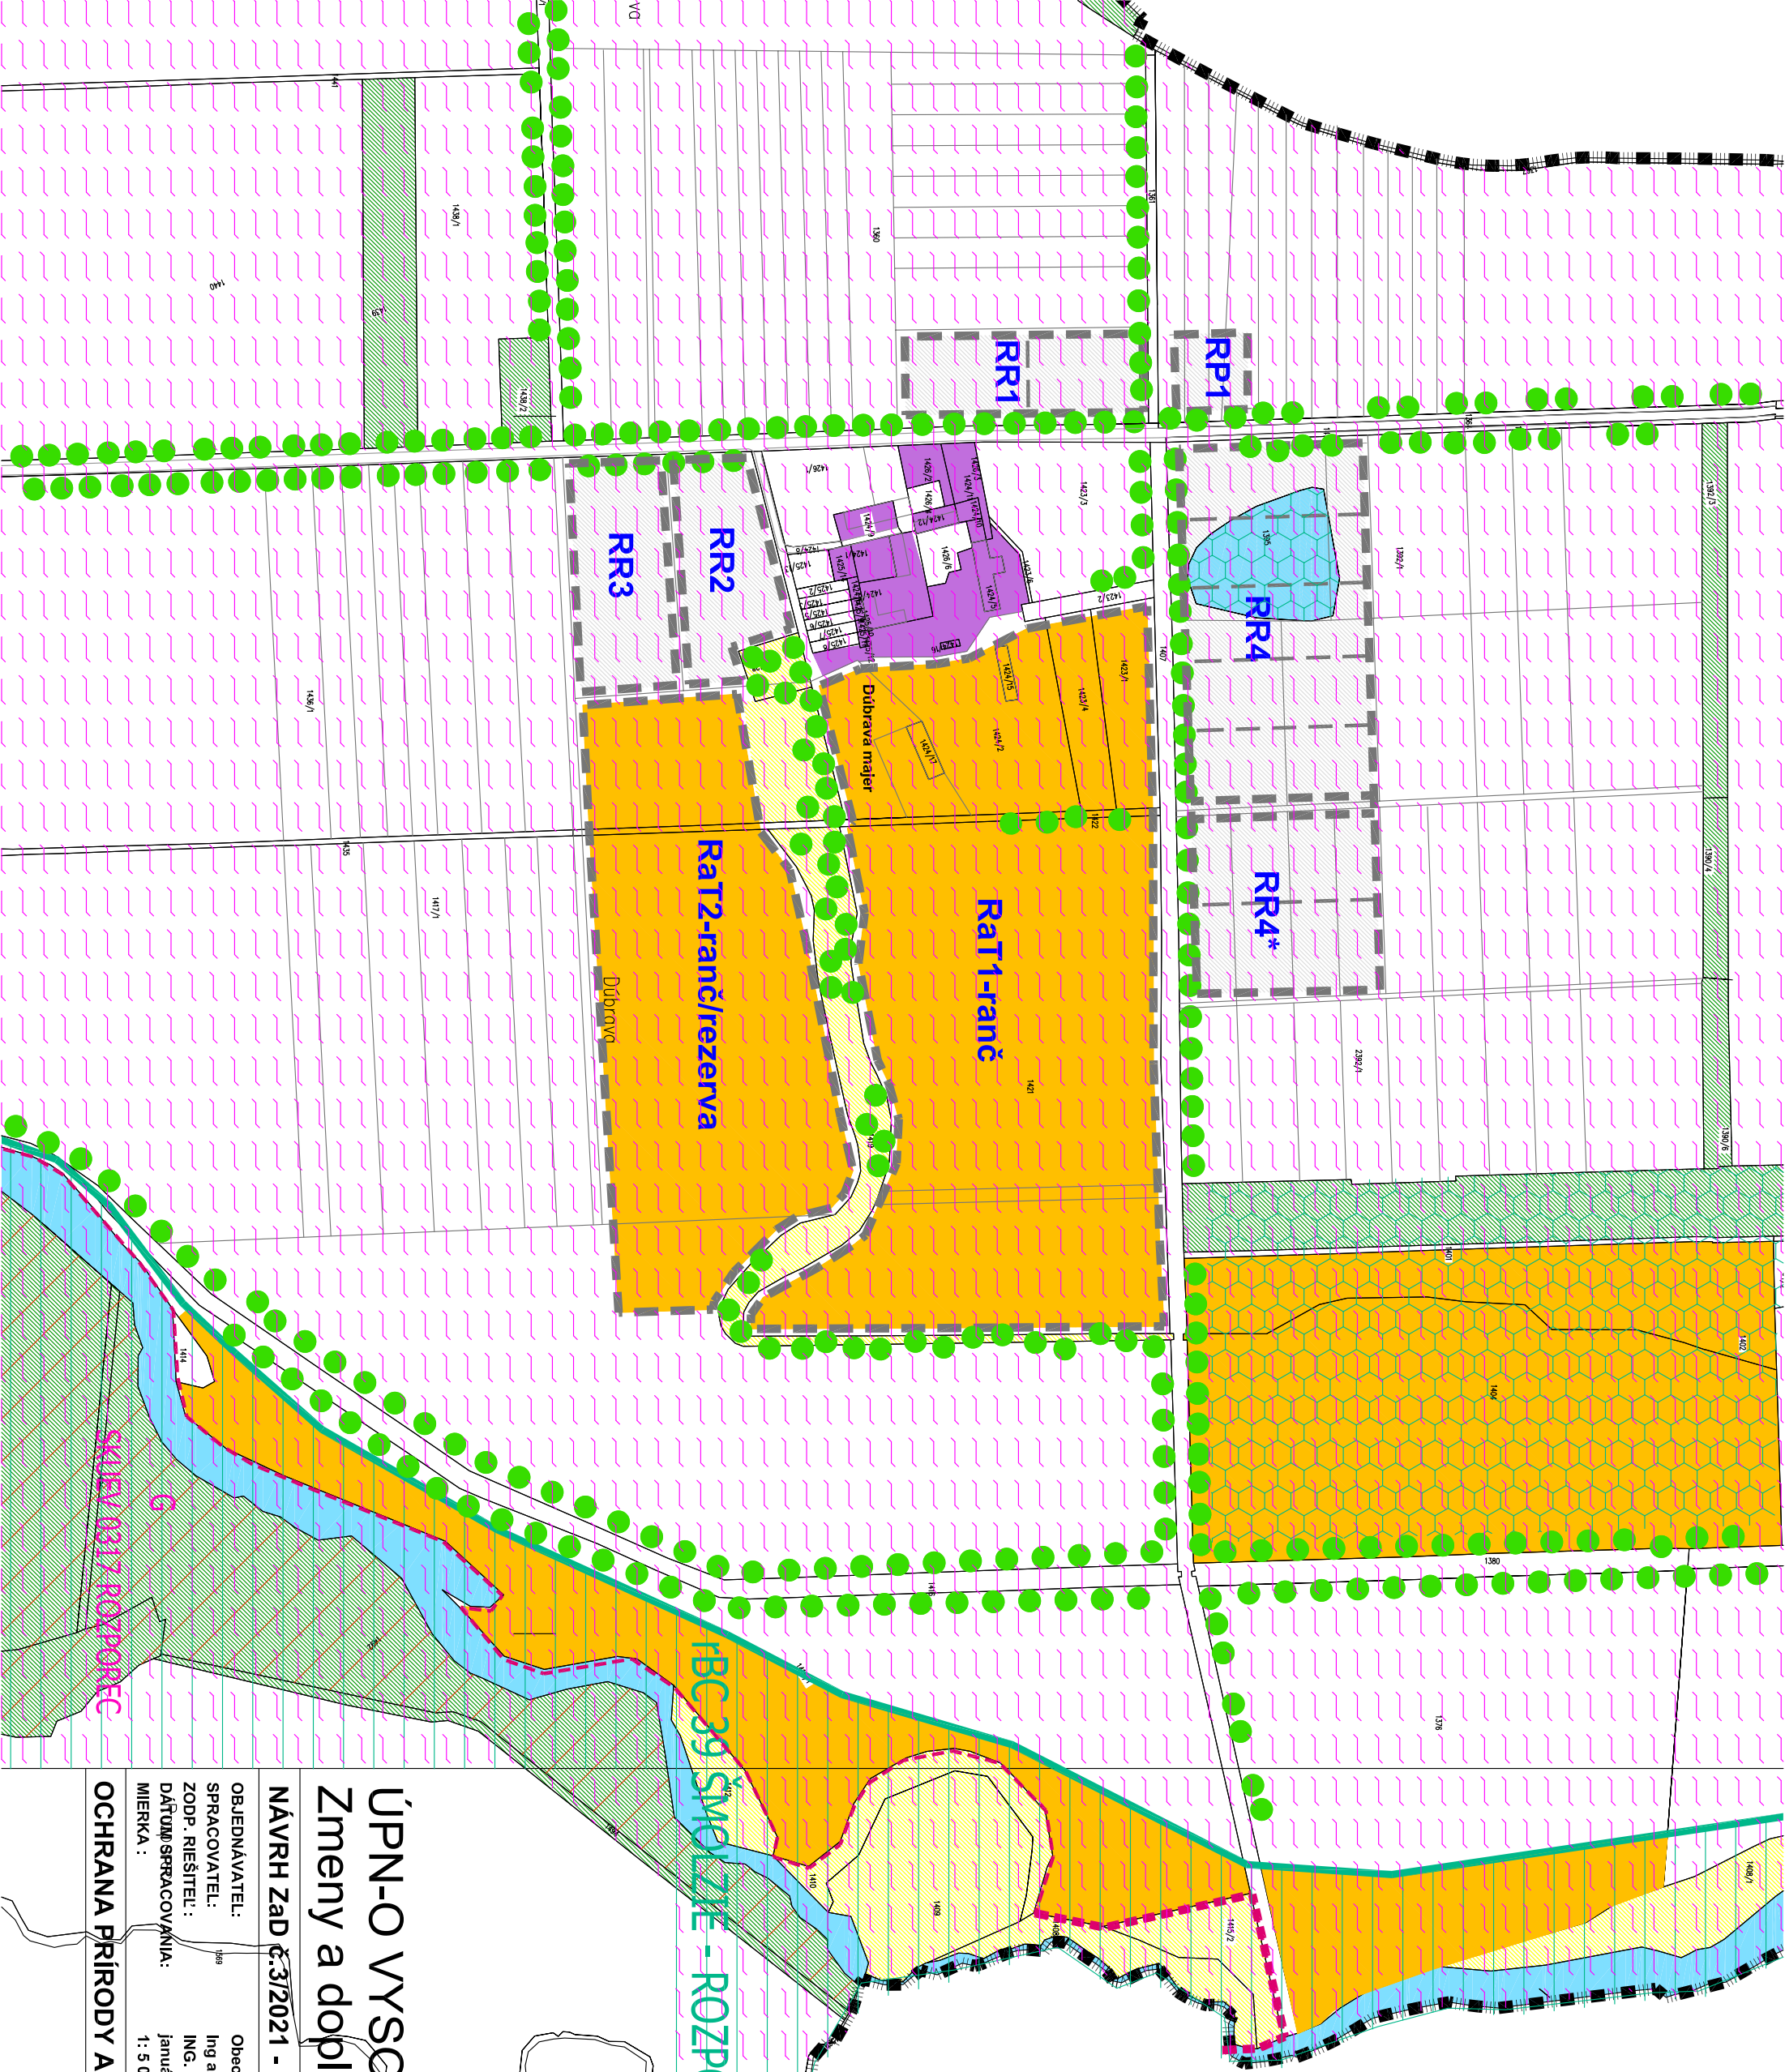


NAVRH MÚSES	
NAVRHY OCHRANNÉ STAV:	NAVRH
	CHKO ZÁHORIE A SKOCHVŮ, O16 ZÁHORSKÉ POMORAVIE – CELÉ RIŠENÉ ÚZEMIE
	HRANICA ÚZEMIA EURÓPSKEHO VÝZNAMU
	GENOFONDOVÉ LOKALITY FAUNY A FLORY
6	
	LESY OSOBNÉHO URČENIA

NAVRHY PRVKOV ÚSES STAV:	NAVRH
	BIOCENTRUM REGIONÁLNEHO VÝZNAMU
	INTERAKČNÝ PRVKOV PLOŠNÝ
	INTERAKČNÝ PRVKOV LINOVÝ

EKOSTABILIZAČNÉ PLOCHY STAV:	NAVRH
	TRVÁLE TRÁVNÉ PORASTY
	LESY HOSPODÁRSKE
	VODNÉ PLOCHY A TOKY

EKOSTABILIZAČNÉ OPATRENIA STAV:	NAVRH
	ZVÝŠENIE EKOLOGICKEJ STABILITY
	ZMENA KULTÚRY NA TTP

	NAVRH NA ZASTAVANIE
--	---------------------

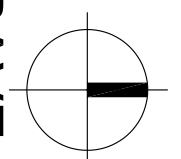

ÚPN-O VYSOKÁ PRI MORAVE

Zmeny a doplnky č.3/2021

NÁVRH ZAD Č.3/2021 - časť DÚBRAVA

OBJEDNÁVATEL: Obec Vysoká pri Morave
SPRACOVATEL: Ing arch Rontle Vámoš a kol.
ZODP. RIŠITEĽ: ING. Katarína Stanková
DAŤUJÚ SPRACOVANIA: január 2021
MIERKA : 1: 5 000

6

OCHRANA PRÍRODY A TVORBA KRAJINY, PRVKY MÚSES

- navrhovaný stav