


VYHODNOTENIE POĽNOHOSPODÁRSKEJ PÔDY

- Hranica Slovenskej republiky
- Hranica katastra
- RR4

Označenie rozvojovej lokality
- Hranica záberu
- 0194002/8

Hranica BPEJ a jej číslo
- Orná pôda najlepších BPEJ v k.ú.
- Orná pôda ostatných BPEJ
- Záhrady
- Trvalé trávne porasty
- Lesy hospodárske
- Neпоlnohospodárska pôda
- ⊕

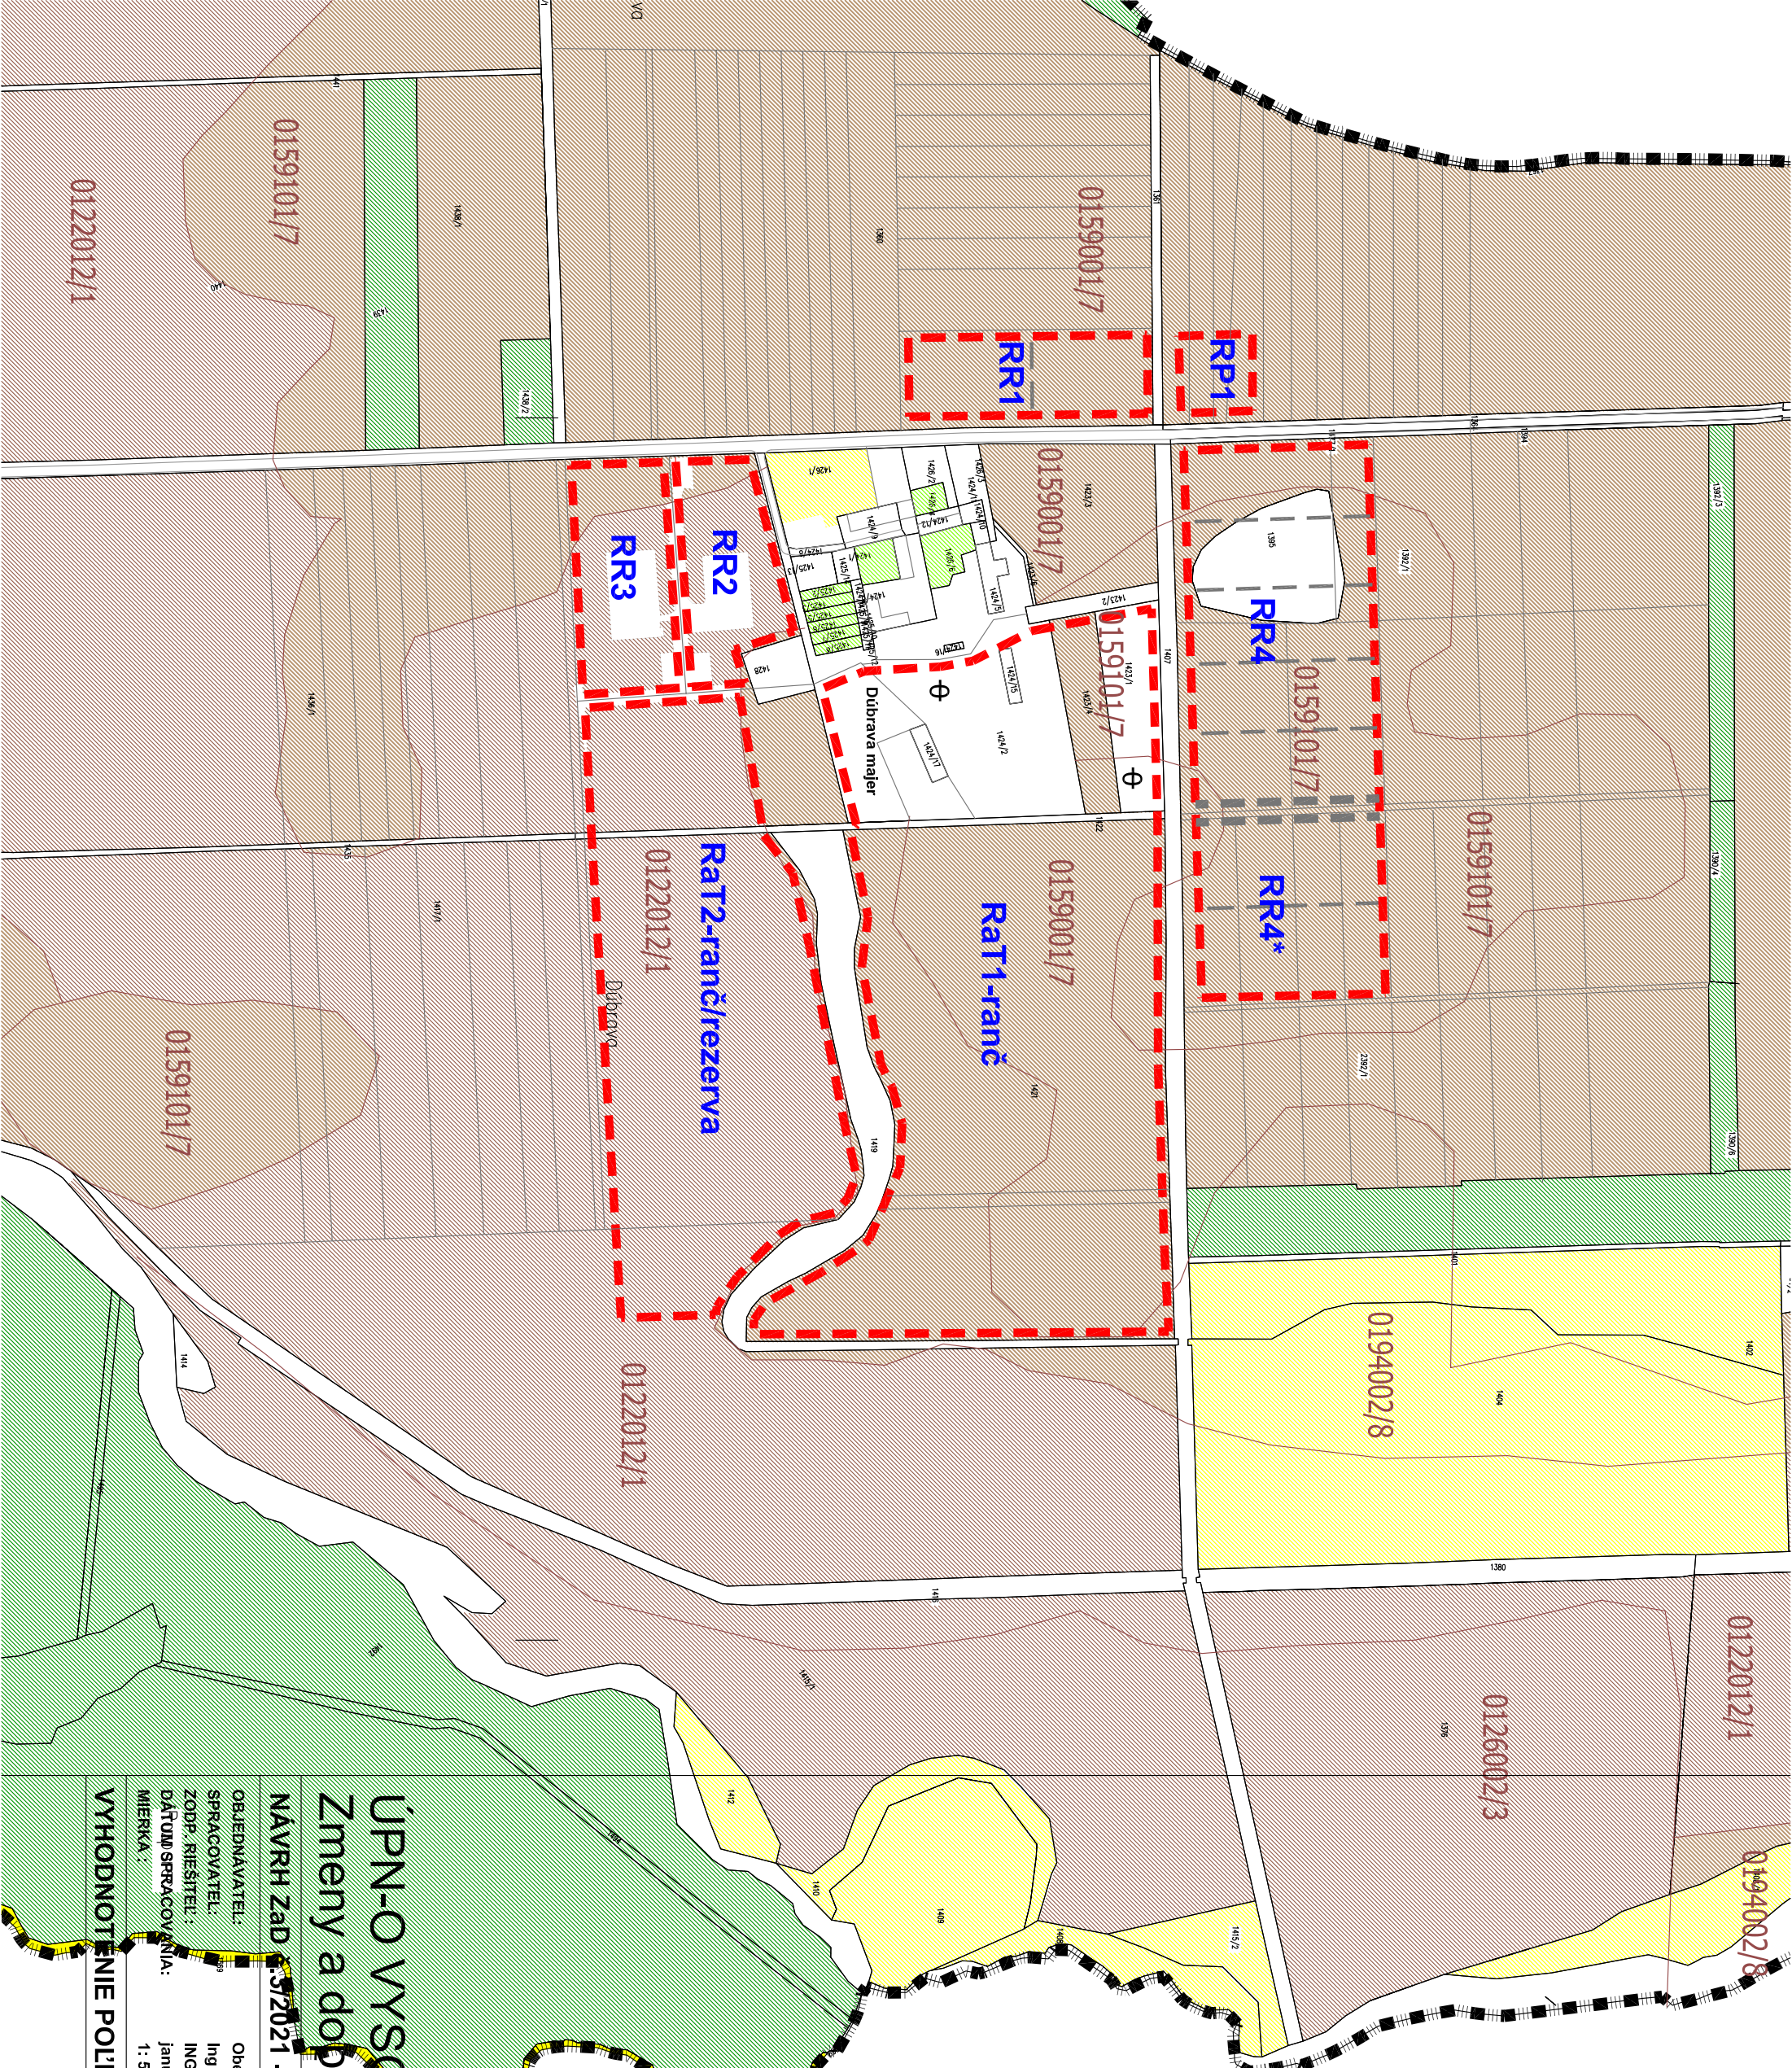

ÚPN-O VYSOKÁ PŘI MORAVĚ
Zmeny a doplnky č.3/2021

NÁVRH ZAD. č.3/2021 - časť DÚBRAVA

OBJEDNÁVATEĽ:	Obec Vysoká při Moravě
SPRACOVATEĽ:	Ing arch Ronie Vámoš a kol.
ZODP. RIŠITEĽ:	Ing. Katarína Staniková
DAŤUM SPRACOVANIA:	január 2021
MIERKA:	1: 5 000

VYHODNOTENIE POĽNOHOSPODÁRSKEJ PÔDY

- navrhovaný stav