


LEGENDA			
STAV	NÁVRH	VÝHLAD	
			HRANICA KATASTRÁLNEHO ÚZEMIA
			HRANICA ZASTAVANÉHO ÚZEMIA OBCE
			ZASTAVANÉ ÚZEMIE
			HRANICA ÚZEMNO - PRIESTOROVÉHO CELKU
			OZNAČENIE ÚZEMNO - PRIESTOROVÉHO CELKU
			OCHRANNÉ PÁSMO VŠETKÝCH DRUHOV
			ELEKTRICKÉ VZDUŠNÉ VEDENIE 400 kV
			LINKA C. 425 KRÍŽOVANY - VEĽKÝ DÚR
			ELEKTRICKÉ VZDUŠNÉ VEDENIE 22 kV NA ZRUŠENIE
			ELEKTRICKÉ KÁBLOVÉ VEDENIE 22 kV
			TRAFOSTANICA STOŽIAROVÁ / KIOSKOVÁ
			PRODUKTOVOD DN 250
			VTL PLYNOVOD DN 63/ DN 500
			STL PLYNOVOD
			SÚSTAVA TRANZITNÝCH PLYNOVODOV EUSTREAM
			2x ROPOVOD + OPTICKÝ KÁBEL
			REGULAČNÁ STANICA PLYNU
			TELEFÓNNY KÁBEL MIESTNEJ SIETE
			DIAL'KOVÝ TELEFÓNNY KÁBEL - ODK
			OPTICKÝ KÁBEL
			AUTOMATICKÁ TELEFÓNNA ÚSTREDŇA
			DIAL'KOVÉ VODOVODNÉ POTRUBIE JELKA - GALANTA - NITRA
			OCEĽ DN 700
			PRÍVODNÉ VODOVODNÉ POTRUBIE 1,6 km
			PVC DN 300, DL 1600 m
			ODPADNÉ POTRUBIE 0,453 km - PVC DN 300 - 435 m
			VODOJEM CABAJ - ČÁPOR - JAROK, 2x1000m3
			212,40/217,00 m.n.m. MK 6-3VODOJEM- HYDROGLÓBUS
			VODOMERNÁ ŠACHTA
			ČISTIČKA ODPADOVÝCH VÔD
			MANIPULAČNÝ OCHRANNÝ PRIESTOR
			STOŽIAR MOBILNÉHO OPERÁTORA ORANGE
			OCHRANNÉ PÁSMO CESTY II. A III. TRIEDY
			PREKLÁDKA CESTY III. TRIEDY, III/562001
			CESTA II. TRIEDY
			CESTA III. TRIEDY
			ÚČELOVÉ KOMUNIKÁCIE SPEVNENÉ
			ÚČELOVÉ KOMUNIKÁCIE NESPEVNENÉ
			LES
			SÚKROMNÁ ZELEN' (ZÁHRADY)
			TRVALÝ TRÁVNÝ PORAST- LÚKY, PASIENKY
			NELESNÁ DREVINOVÁ VEGETÁCIA
			VINICE
			VYHRADENÁ ZELEN' (CINTORIN)
			ORNÁ PÔDA CHRÁNENÁ (SKUPINA 1,2,3,4)
			ORNÁ PÔDA NECHRÁNENÁ ZÁKONOM (SKUPINA 5, 6)

			HRANICA BPEJ
			SKUPINA BPEJ
			KÓD BPEJ
			ARCHEOLOGICKÁ LOKALITA
			VODNÉ TOKY
			ODVODŇOVACIE KANÁLE
			OBČASNÝ VODNÝ TOK
			VODOHOSPODÁRSKY VÝZNAMNÝ TOK (CABAJSKÝ POTOK)
			HYDROMELIORAČNÉ ZARIADENIA - ZÁVLAHY
			PRAVIDELNE PODMÁČANÉ PLOCHY
			CESTNÝ MOST, LÁVKA
			AUTOBUSOVÁ ZASTÁVKA/DOCHÁDZKOVÁ VZDIALENOSŤ
			ODPORÚČANÁ CYKLOTRASA

VÝREZ Z VÝKRESU č.1b - lokalita Cabaj - Čápor (k.ú. Čápor)

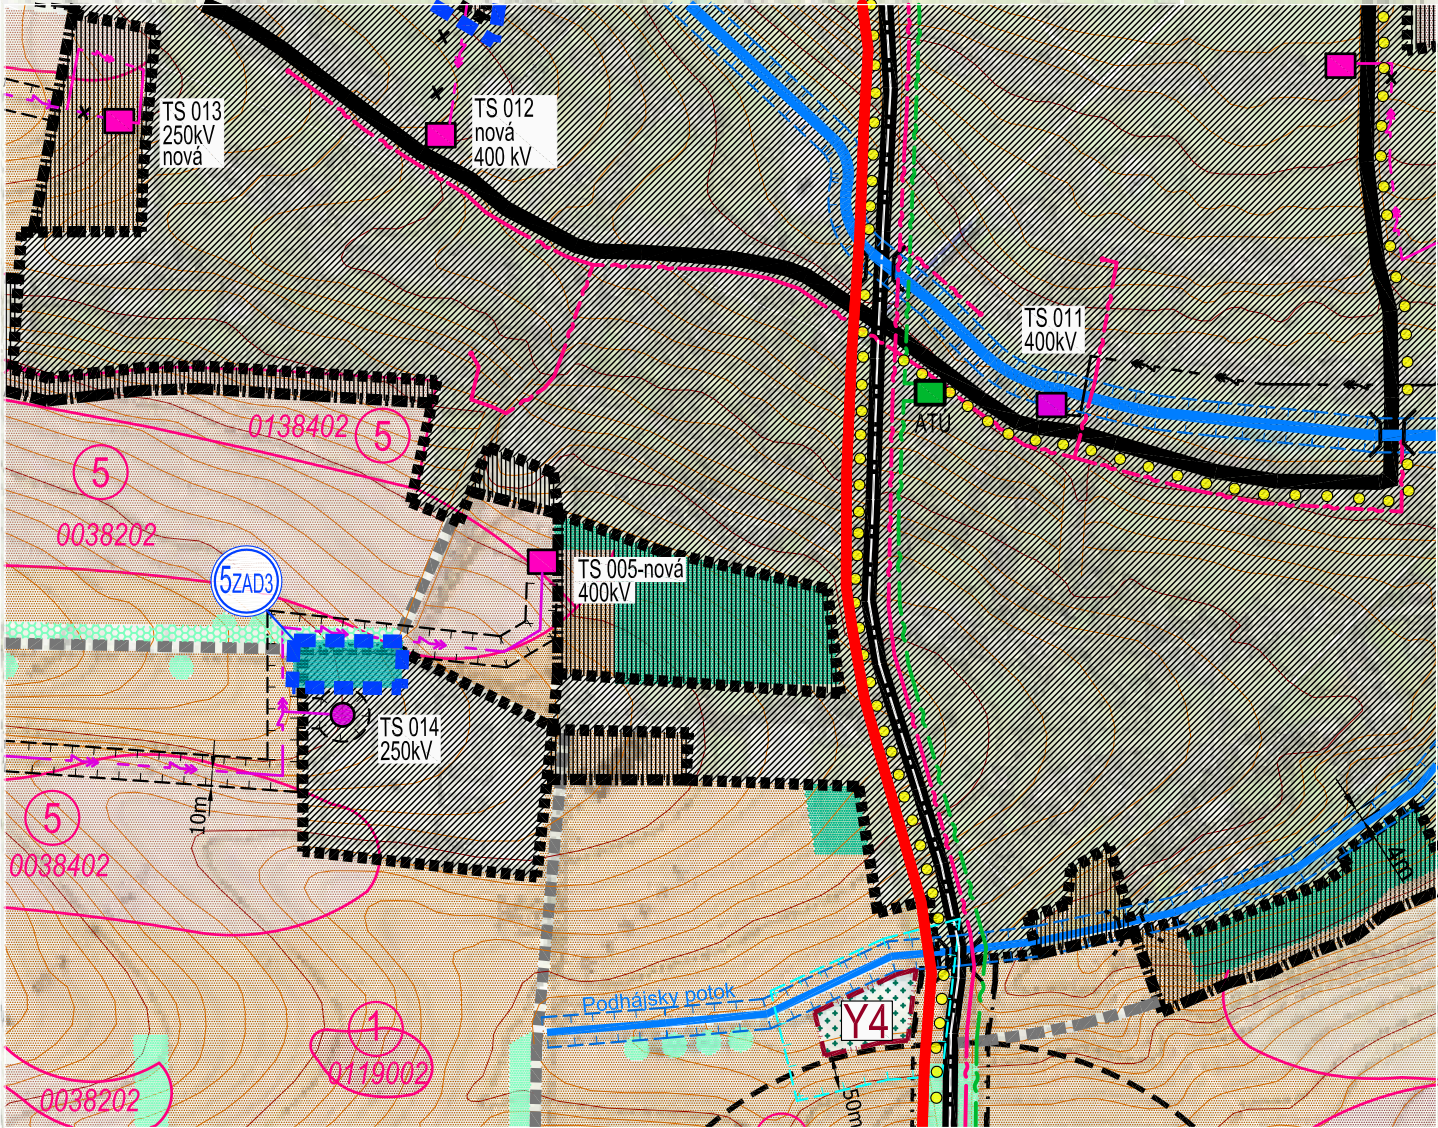


LEGENDA ZaD č.2/2016 ÚPN OBCE CABAJ - ČÁPOR

STAV	NÁVRH	VÝHLAD	
			HRANICA ROZVOJOVEJ LOKALITY
			OZNAČENIE ROZVOJOVEJ LOKALITY
			PLOCHY S FUNKCIOU INDIVIDUÁLNEJ BYTOVEJ VÝSTAVBY
			PLOCHY A OBJEKTY S FUNKCIOU SKLADOV, VÝROBY A PODNIKATELSKEJ ČINNOSTI
			PLOCHY A OBJEKTY S FUNKCIOU O.V. KOMERČNÉHO CHARAKTERU A VYHRADENEJ ZELENÉ

LEGENDA ZaD č.3/2018 ÚPN OBCE CABAJ - ČÁPOR

STAV	NÁVRH	
		HRANICA ROZVOJOVEJ LOKALITY
		OZNAČENIE ROZVOJOVEJ LOKALITY
		PLOCHY A OBJEKTY S FUNKCIOU TECHNICKEJ INFRASTRUKTÚRY
		VYSOKORYCHLOSTNÁ ŽELEZNIČNÁ TRÁŤ
		INTEGROVANÝ SYSTÉM RHD - ROZVOJOVÝ ZÁMER ÚPN R- NSK
		ŽELEZNIČNÁ TRÁŤ VEDĽAĽŠIA - ROZVOJOVÝ ZÁMER ÚPN R- NSK
		OCHRANNÉ PÁSMO ŽELEZNIČNEJ TRATE - 60m
		22 kVA VZDUŠNÉ ELEKTRICKÉ VEDENIE NA ZRUŠENIE
		22 kVA KÁBLOVÉ ELEKTRICKÉ VEDENIE



VÝREZ Z VÝKRESU č. 1b - lokalita Pereš (k.ú. Cabaj)

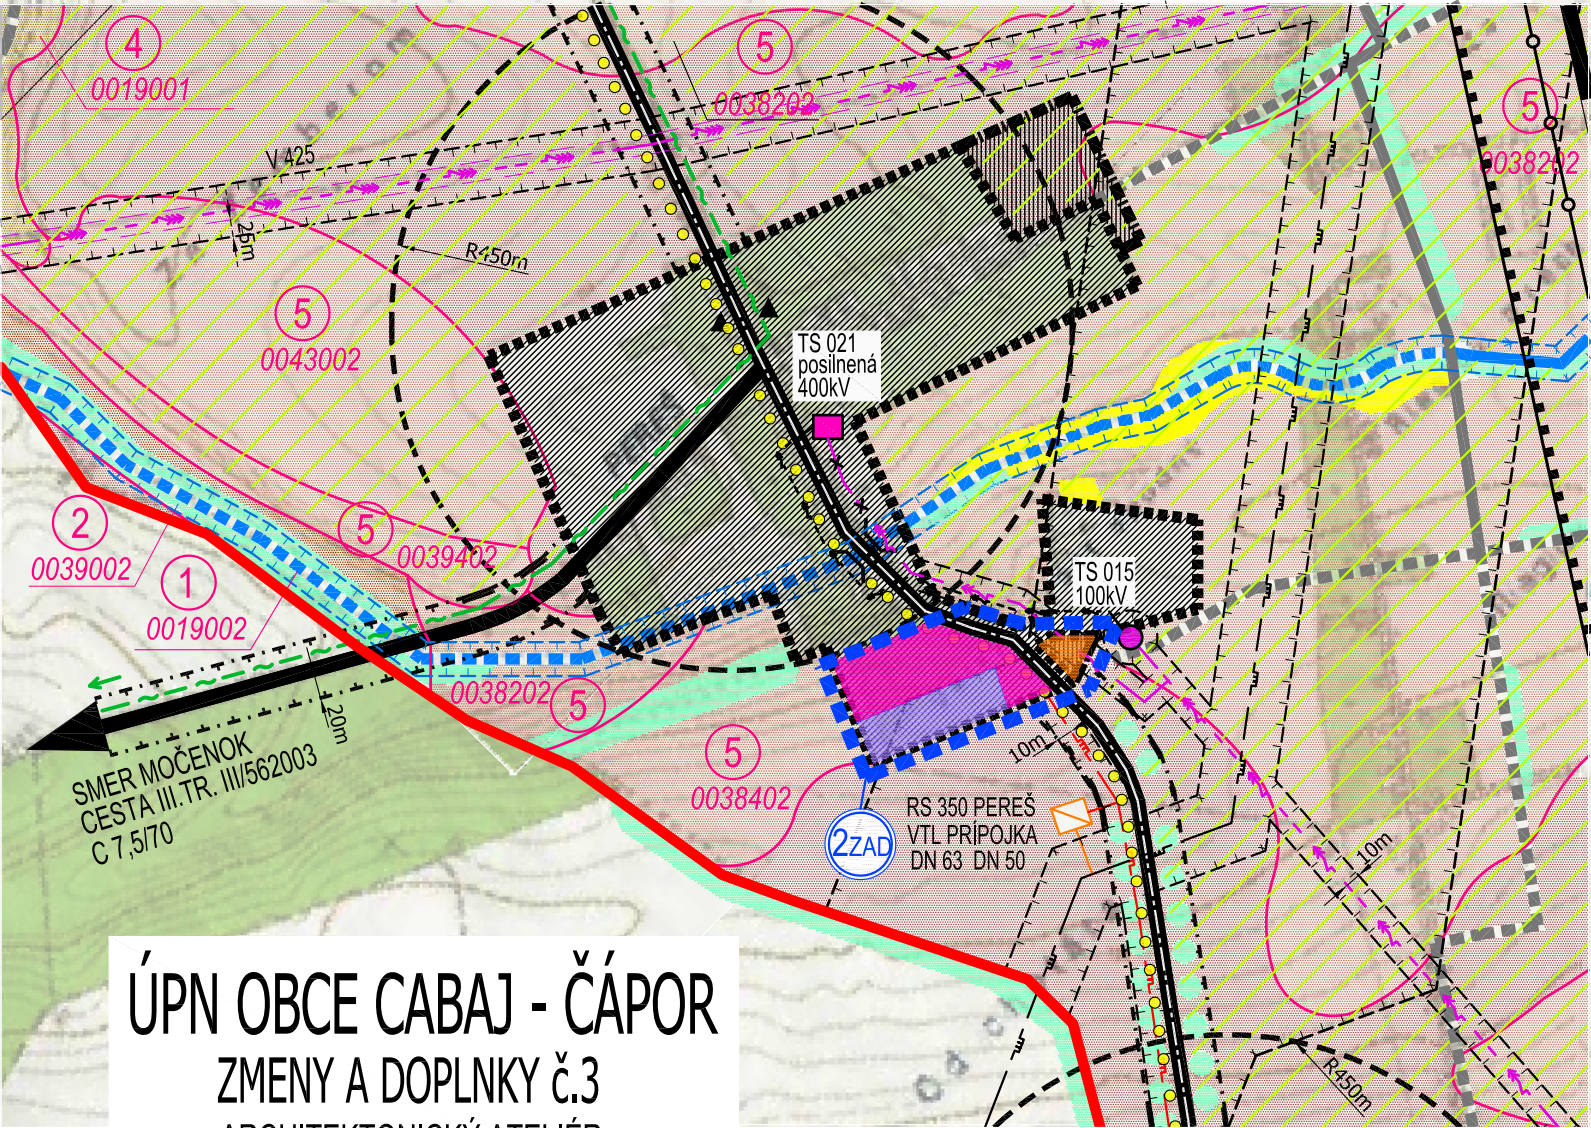

ÚPN OBCE CABAJ - ČÁPOR ZMENY A DOPLNKY č.3 ARCHITEKTONICKÝ ATELIER

neutra

OZN. LOKALITY	VÝMERA V ha	HLAVNÁ FUNKCIA V ZMYSLE PLATNÉHO ÚPD	NAVRHOVANÁ HLAVNÁ FUNKCIA V ZMYSLE DOPLNKU č. 3	ÚČEL NAVRHOVANÝCH DOPLNKOV
5 ZaD3	0,8069	POZEMKY A OBJEKTY S FUNKCIOU VÝROBY A PODNIKANIA	ZBERNÝ DVOR URČENÝ NA ZBER KOMUNÁLNYCH A DROBNÝCH STAVEBNÝCH ODPADOV	ZMENA FUNKČNÉHO VYUŽITIA ÚZEMIA

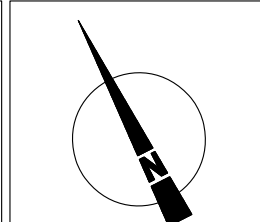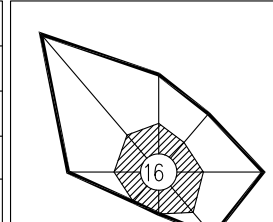OBJEDNÁVATEĽ:		OBEC CABAJ - ČÁPOR													
SPRACOVATEĽ:		NEUTRA - ARCHITEKTONICKÝ ATELIER, FARSKÁ 1, 949 01 NITRA,TEL./FAX: 037/6579461													
ZODPOVEDNÝ PROJEKTANT:		ING. ARCH. PETER MIZIA													
		PROJEKTANT: ING. LUCIA ČERNÁ													
		<table><tr><td>KAT.ÚZ.:</td><td>CABAJ</td></tr><tr><td>KAT.ÚZ.:</td><td>ČÁPOR</td></tr><tr><td>OKRES:</td><td>NITRA</td></tr><tr><td>MIERKA:</td><td>1:10000</td></tr><tr><td>FORMÁT:</td><td>3 A4</td></tr><tr><td>DÁTUM:</td><td>05/2019</td></tr></table>	KAT.ÚZ.:	CABAJ	KAT.ÚZ.:	ČÁPOR	OKRES:	NITRA	MIERKA:	1:10000	FORMÁT:	3 A4	DÁTUM:	05/2019	
KAT.ÚZ.:	CABAJ														
KAT.ÚZ.:	ČÁPOR														
OKRES:	NITRA														
MIERKA:	1:10000														
FORMÁT:	3 A4														
DÁTUM:	05/2019														
NÁZOV VÝKRESU:		1b													
KOMPLEXNÝ URBANISTICKÝ NÁVRH k.ú. CABAJ, k.ú. ČÁPOR															