


STAV	NÁVRH	VÝHLAD	
			HRANICA KATASTRÁLNEHO ÚZEMIA
			HRANICA ZASTAVANÉHO ÚZEMIA OBCE
			ZASTAVANÉ ÚZEMIE
			HRANICA ÚZEMNO - PRIESTOROVÉHO CELKU OZNAČENIE ÚZEMNO - PRIESTOROVÉHO CELKU
			OCHRANNÉ PÁSMO VŠETKÝCH DRUHOV
			ELEKTRICKÉ VZDUŠNÉ VEDENIE 400 kV LINKA Č. 425 KRÍŽOVANY - VEĽKÝ ĐUR
			ELEKTRICKÉ VZDUŠNÉ VEDENIE 22 kV NA ZRUŠENIE
			ELEKTRICKÉ KÁBLOVÉ VEDENIE 22 kV
			TRAFOSTANICA STOŽIAROVÁ / KIOSKOVÁ
			PRODUKTOVOD DN 250
			VTL PLYNOVOD DN 63/ DN 500
			STL PLYNOVOD
			SÚSTAVA TRANZITNÝCH PLYNOVODOV EUSTREAM
			2x ROPOVOD + OPTICKÝ KÁBEL
			REGULAČNÁ STANICA PLYNU
			TELEFÓNNY KÁBEL MIESTNEJ SIETE
			DIALKOVÝ TELEFÓNNY KÁBEL - ODK
			OPTICKÝ KÁBEL
			AUTOMATICKÁ TELEFÓNNA ÚSTREDŇA
			DIALKOVÉ VODOVODNÉ POTRUBIE JELKA - GALANTA - NITRA OCEĽ DN 700
			PRÍVODNÉ VODOVODNÉ POTRUBIE 1,6 km PVC DN 300, DL 1600 m
			ODPADNÉ POTRUBIE 0,453 km - PVC DN 300 - 435 m
			VODOJEM CABAJ - ČÁPOR - JAROK, 2x1000m ³ 212,40/217,00 m.n.m. MK 6-3VODOJEM- HYDROGLÓBUS
			VODOMERNÁ ŠACHTA
			ČISTIČKA ODPADOVÝCH VÔD
			MANIPULAČNÝ OCHRANNÝ PRIESTOR VODNÉHO TOKU
			STOŽIAR MOBILNÉHO OPERÁTORA ORANGE
			OCHRANNÉ PÁSMO CESTY II. A III. TRIEDY
			PREKLÁDKA CESTY III. TRIEDY, III/562001
			CESTA II. TRIEDY
			CESTA III. TRIEDY
			ÚČELOVÉ KOMUNIKÁCIE SPEVNEŇE
			ÚČELOVÉ KOMUNIKÁCIE NESPEVNEŇE
			LES
			SÚKROMNÁ ZELEŇ (ZÁHRADY)
			TRVALÝ TRÁVNÝ PORAST - LÚKY, PASIENKY
			NELESNÁ DREVINOVÁ VEGETÁCIA
			VINICE
			VYHRADENÁ ZELEŇ (CINTORIN)
			ORNÁ PÓDA CHRÁNENÁ (SKUPINA 1,2,3,4)
			ORNÁ PÓDA NECHRÁNENÁ ZÁKONOM (SKUPINA 5, 6)

VÝREZ Z VÝKRESU č.1b - lokalita Cabaj - Čápor (k.ú. Čápor)

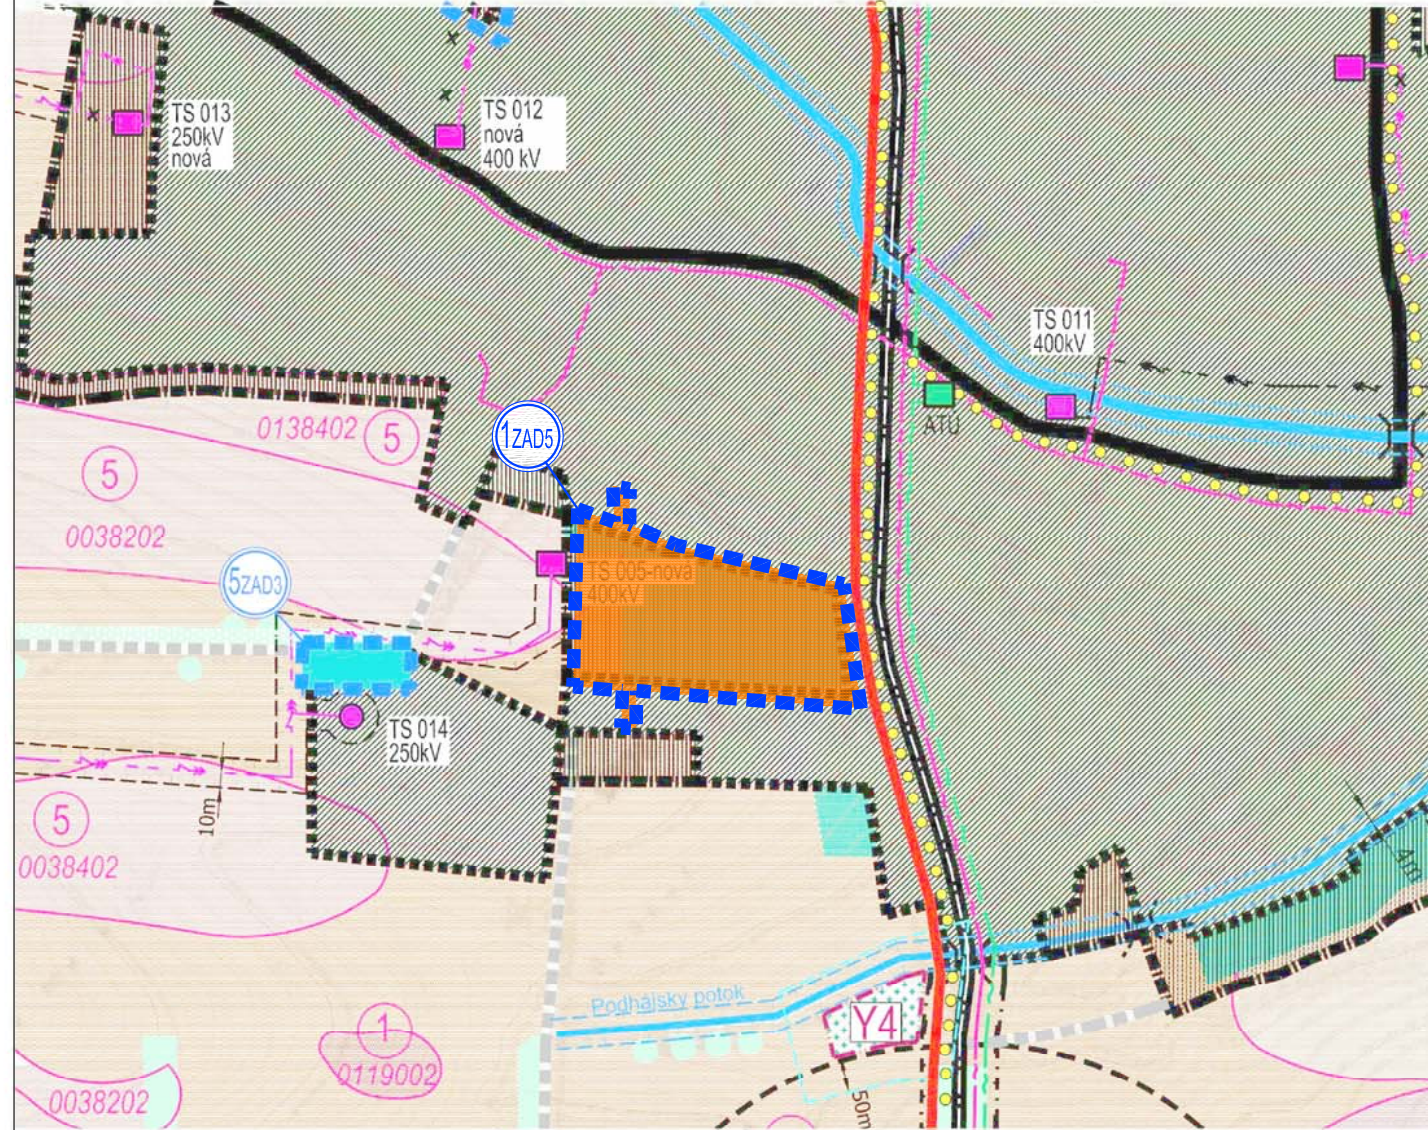

STAV	NÁVRH	VÝHLAD	
			HRANICA BPEJ
			SKUPINA BPEJ
			KÓD BPEJ
			ARCHEOLOGICKÁ LOKALITA
			VODNÉ TOKY
			ODVODŇOVACIE KANÁLE
			OBČASNÝ VODNÝ TOK
			VODOHOSPODÁRSKY VÝZNAMNÝ TOK (CABAJSKÝ PÓTOR)
			HYDROMELIORAČNÉ ZARIADENIA - ZÁVLAHY
			PRÁVIDELNE PODMÁČANÉ PLOCHY
			CESTNÝ MOST
			AUTOBUSOVÁ
			ODPORÚČANÁ

LEGENDA Zač č.2/2016 ÚPN OBCE CABAJ - ČÁPOR

STAV	NÁVRH	VÝHLAD	
			HRANICA ROZVOJOVEJ LOKALITY
			OZNAČENIE ROZVOJOVEJ LOKALITY
			PLOCHY S FUNKCIOU INDIVIDUÁLNEJ BYTOVEJ VÝSTAVBY
			PLOCHY A OBJEKTY S FUNKCIOU SKLADOV, VÝROBY A PODNIKATELSKEJ ČINNOSTI
			PLOCHY A OBJEKTY S FUNKCIOU O.V. KOMERČNEHO CHARAKTERU A VYHRADENEJ ZELENE


LEGENDA Zač č.3/2018 ÚPN OBCE CABAJ - ČÁPOR

STAV	NÁVRH	VÝHLAD	
			HRANICA ROZVOJOVEJ LOKALITY
			OZNAČENIE ROZVOJOVEJ LOKALITY
			PLOCHY A OBJEKTY S FUNKCIOU TECHNICKEJ INFRAŠTRUKTÚRY
			VYSOKORYCHLOSTNÁ ŽELEZNIČNÁ TRÁŤ INTEGROVANÝ SYSTÉM RHD - ROZVOJOVÝ ZÁMER ÚPN R- NSK
			ŽELEZNIČNÁ TRÁŤ VEDĽAJŠIA - ROZVOJOVÝ ZÁMER ÚPN R- NSK
			OCHRANNÉ PÁSMO ŽELEZNIČNEJ TRATE - 60m
			22 kVA VZDUŠNÉ ELEKTRICKÉ VEDENIE NA ZRUŠENIE
			22 kVA KÁBLOVÉ ELEKTRICKÉ VEDENIE

ÚPN OBCE CABAJ - ČÁPOR ZMENY A DOPLNKY č.5 ARCHITEKTONICKÝ ATELIÉR



VÝREZ Z VÝKRESU č. 1b - lokalita Pereš (k.ú. Cabaj)

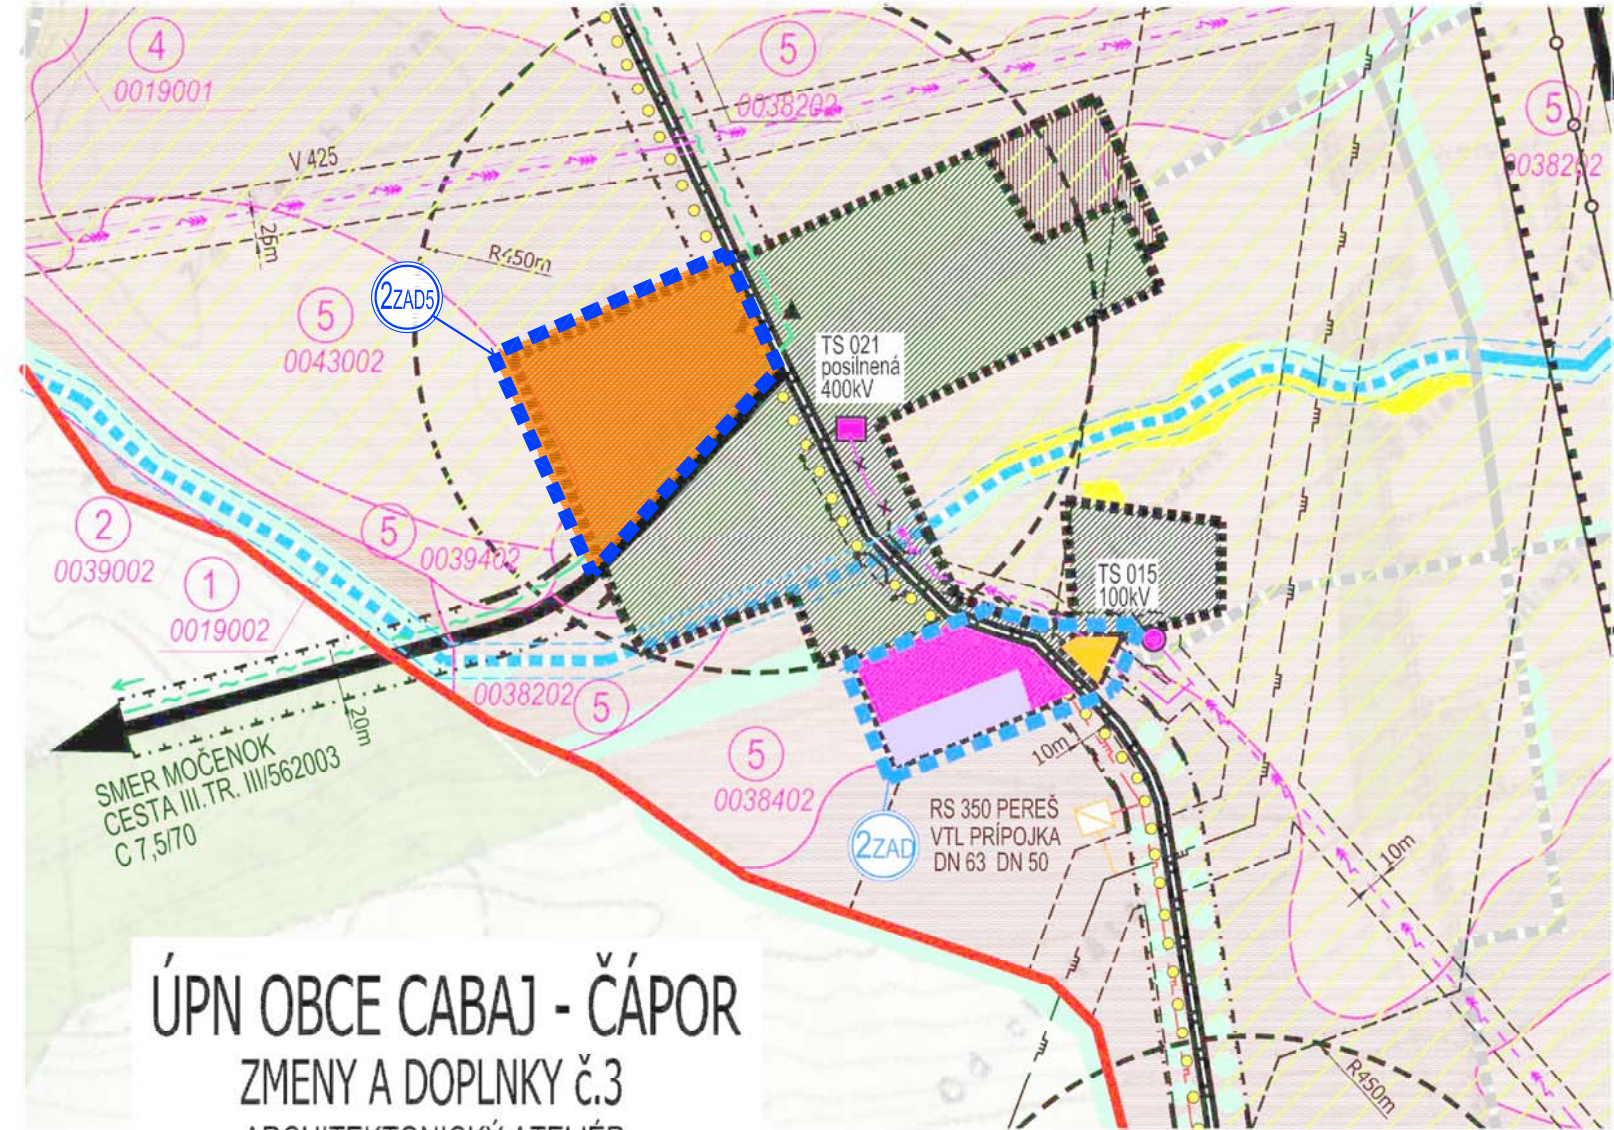

ÚPN OBCE CABAJ - ČÁPOR ZMENY A DOPLNKY č.3 ARCHITEKTONICKÝ ATELIÉR



OZN. LOKALITY	VÝMERA V ha	HLAVNÁ FUNKCIA V ZMYSLE PLATNÉHO ÚPD	NAVROVANÁ Hlavná funkcia v zmysle doplnku č. 5	ÚČEL NAVROVANÝCH DOPLNKOV
1 ZaD5	6,8385	POZEMKY A OBJEKTY S FUNKCIOU INDIVIDUÁLNEJ BYTOVEJ VÝSTAVBY, ZELEN ZÁHRAD	POZEMKY A OBJEKTY S FUNKCIOU INDIVIDUÁLNEJ BYTOVEJ VÝSTAVBY, PLOCHY STATICKEJ AUTO. DOPRAVY	ZMENA FUNKČNÉHO VYUŽITIA ÚZEMIA ZMENA ORGANIZÁCIE ÚZEMIA
2 ZaD5	7,2852	POZEMKY A OBJEKTY S FUNKCIOU INDIVIDUÁLNEJ BYTOVEJ VÝSTAVBY, ZELEN ZÁHRAD	POZEMKY A OBJEKTY S FUNKCIOU INDIVIDUÁLNEJ BYTOVEJ VÝSTAVBY	ZMENA FUNKČNÉHO VYUŽITIA ÚZEMIA ZMENA ORGANIZÁCIE ÚZEMIA

OBJEDNÁVATEL:	OBEC CABAJ - ČÁPOR
SPRACOVATEL:	NEUTRA - ARCHITEKTONICKÝ ATELIÉR, FARSKÁ 1, 949 01 NITRA, TEL./FAX: 037/6579461
ZODPOVEDNÝ PROJEKTANT:	ING. ARCH. PETER MIZIA
PROJEKTANT:	ING. LUCIA ČERNÁ

KAT.ÚZ.:	CABAJ
KAT.ÚZ.:	ČÁPOR
OKRES:	NITRA
MIERKA:	1:10000
FORMÁT:	2 A4
DÁTUM:	02/2021

1b

NÁZOV VÝKRESU: **KOMPLEXNÝ URBANISTICKÝ NÁVRH k.ú. CABAJ, k.ú. ČÁPOR**