



neutra

	HRANICA ROZVOJOVEJ LOKALITY
	OZNAČENIE ROZVOJOVEJ LOKALITY
	HRANICA ZASTAVANÉHO ÚZEMIA OBCE
	HRANICA ÚZEMNO- PRIESTOROVÉHO CELKU OZNAČENIE ÚZEMNO- PRIESTOROVÉHO CELKU
	MIESTNE AUTOMOBILOVÉ KOMUNIKÁCIE SPEVNENÉ
	MIESTNA KOMUNIKÁCIA URČENÁ NA ZRUŠENIE
	PLOCHY STATICKEJ AUTOMOBILOVEJ DOPRAVY
	PEŠÍ CHODNÍK
	RIGOLY
	STAVEBNÁ ČIARA
	PLOCHY A OBJEKTY S FUNKCIOU BÝVANIA-IBV
	SÚKR. ZELENĚ (ZÁHRADY, SADY, VINOHRADY)
	SPRIEVODNÁ ZELENĚ

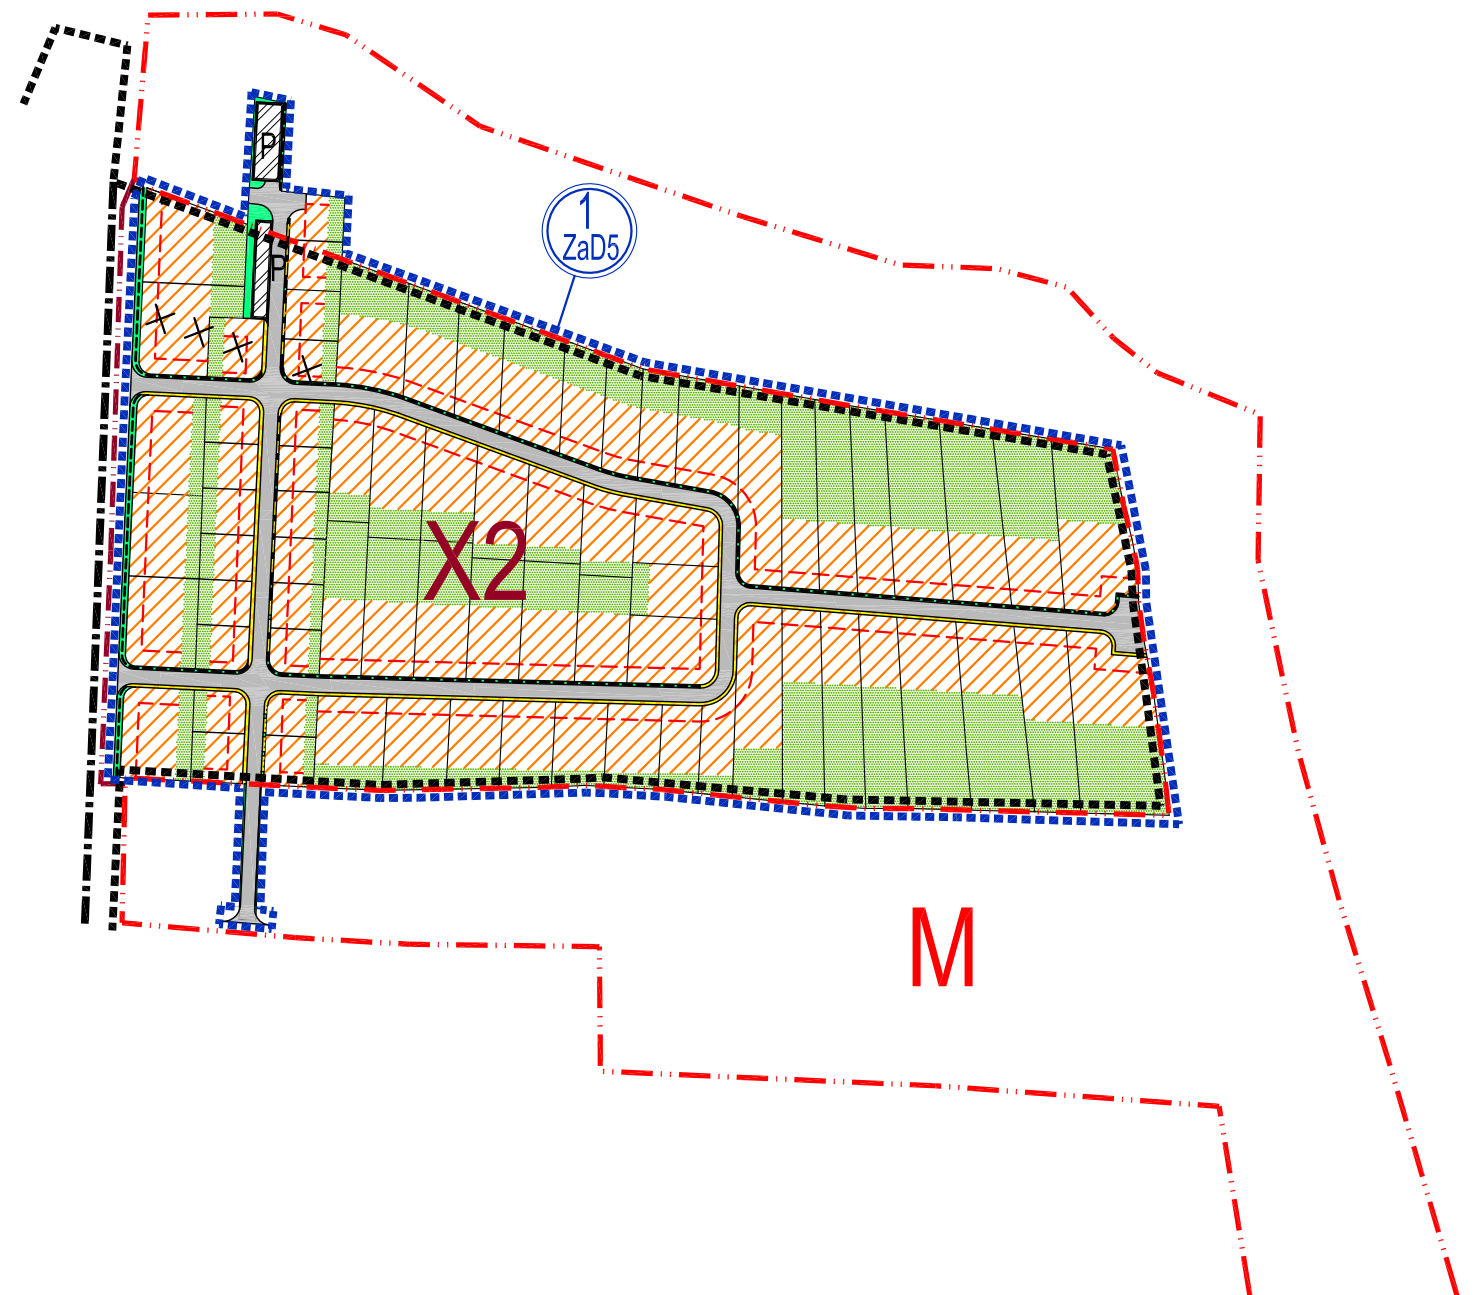


OZN. LOKALITY	VÝMERA V ha	HLAVNÁ FUNKCIA V ZMYSLE PLATNÉHO ÚPD	NAVRHOVANÁ HLAVNÁ FUNKCIA V ZMYSLE DOPLNKU č. 5	ÚČEL NAVRHOVANÝCH DOPLNKOV
1 ZaD5	6,8385	POZEMKY A OBJEKTY S FUNKCIOU BÝVANIA - IBV, NAVRHOVANÉ MIESTNE KOMUNIKÁCIE, ZELEN ZÁHRAD	POZEMKY A OBJEKTY S FUNKCIOU BÝVANIA - IBV, NAVRHOVANÉ MIESTNE KOMUNIKÁCIE, ZELEN ZÁHRAD	ZMENA FUNKČNÉHO VYUŽITIA ÚZEMIA ZMENA ORGANIZÁCIE ÚZEMIA

OBJEDNÁVATEL:	OBEC CABAJ - ČÁPOR		
SPRACOVATEL:	NEUTRA - ARCHITEKTONICKÝ ATELIÉR, FARSKÁ 1, 949 01 NITRA, TEL./FAX: 037/6579461		
ZODPOVEDNÝ PROJEKTANT:	ING. ARCH. PETER MIZIA	PROJEKTANT:	ING. LUCIA ČERNÁ

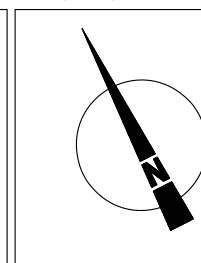

KAT.ÚZ.:	CABAJ
KAT.ÚZ.:	ČÁPOR
OKRES:	NITRA
MIERKA:	1:2880
FORMÁT:	2 A4
DÁTUM:	02/2021

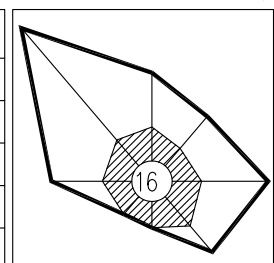

3a

NÁZOV VÝKRESU: **KOMPLEXNÝ VÝKRES PRIESTOROVÉHO USPORIADANIA
S VYZNAČENOU ZÁVÄZNOU ČASŤOU RIEŠENIA**