

STAV	NÁVRH	VÝHLAD	
			TRVALÉ TRÁVNE PORASTY
			LESY
			ORNÁ PÔDA
			VODNÝ TOK
			22 kV VZDUŠNÉ ELEKTRICKÉ VEDENIE
			22 kV VZDUŠNÉ ELEKTRICKÉ VEDENIE NA ZRUŠENIE
			22 kV KÁBLOVÉ ELEKTRICKÉ VEDENIE
			TRAFOSTANICA STOŽIAROVÁ
			TRAFOSTANICA KIOSKOVÁ
			AUTOMATICKÁ TELEFÓNNA ÚSTREDŇA

LEGENDA ZaD3 ÚPN OBCE CABAJ - ČÁPOR

STAV	NÁVRH	
		HRANICA ROZVOJOVEJ LOKALITY
		OZNAČENIE ROZVOJOVEJ LOKALITY
		HRANICA ZASTAVANÉHO ÚZEMIA OBCE
		HRANICA ÚZEMNO- PRIESTOROVÉHO CELKU
		OZNAČENIE ÚZEMNO- PRIESTOROVÉHO CELKU
		ZBERNÝ DVOR URČENÝ NA ZBER KOMUNÁLNYCH A DROBNÝCH STAVEBNÝCH ODPADOV
		TRAFOSTANICA STOŽIAROVÁ

ZNAČKY

	KOSTOL / KAPLNKA / KRIŽ
	ARCHITEKTONICKÁ DOMINANTA
	NÁRODNÁ KULTÚRNA PAMIATKA
	OSTATNÉ PAMIATKY A PAMÄTIHODNOSTI
	PRIMÁRNA KOMPOZIČNÁ OS
	SEKUNDÁRNA KOMPOZIČNÁ OS
	PRIMÁRNY REFERENČNÝ UZOL
	SEKUNDÁRNY REFERENČNÝ UZOL
	OBEČNÁ STUDŇA
	NADZEMNÝ VODOJEM / HYDROGLÓBUS

9. HALA - SKLAD
16. KULTÚRNY DOM
17. POŽIARNA ZBRONICA
18. ZBERNÝ DVOR A VÝKUP FAREBNÝCH KOVŮ
24. ŠUPKA TOURS
25. AUTOBAZÁR
39. FERAUT - HUTNÝ MATERIÁL
42. DOM SMŮTKU
51. ŽIDOVSKÝ CINTORÍN

ÚPN OBCE CABAJ - ČÁPOR
ZMENY A DOPLNKY č.3


ARCHITEKTONICKÝ ATELIER
neutra

STAV	NÁVRH	VÝHLAD

ÚPN OBCE CABAJ - ČÁPOR
ZMENY A DOPLNKY č.5

ARCHITEKTONICKÝ ATELIER
neutra

LEGENDA
STAV NÁVRH VÝHLAD

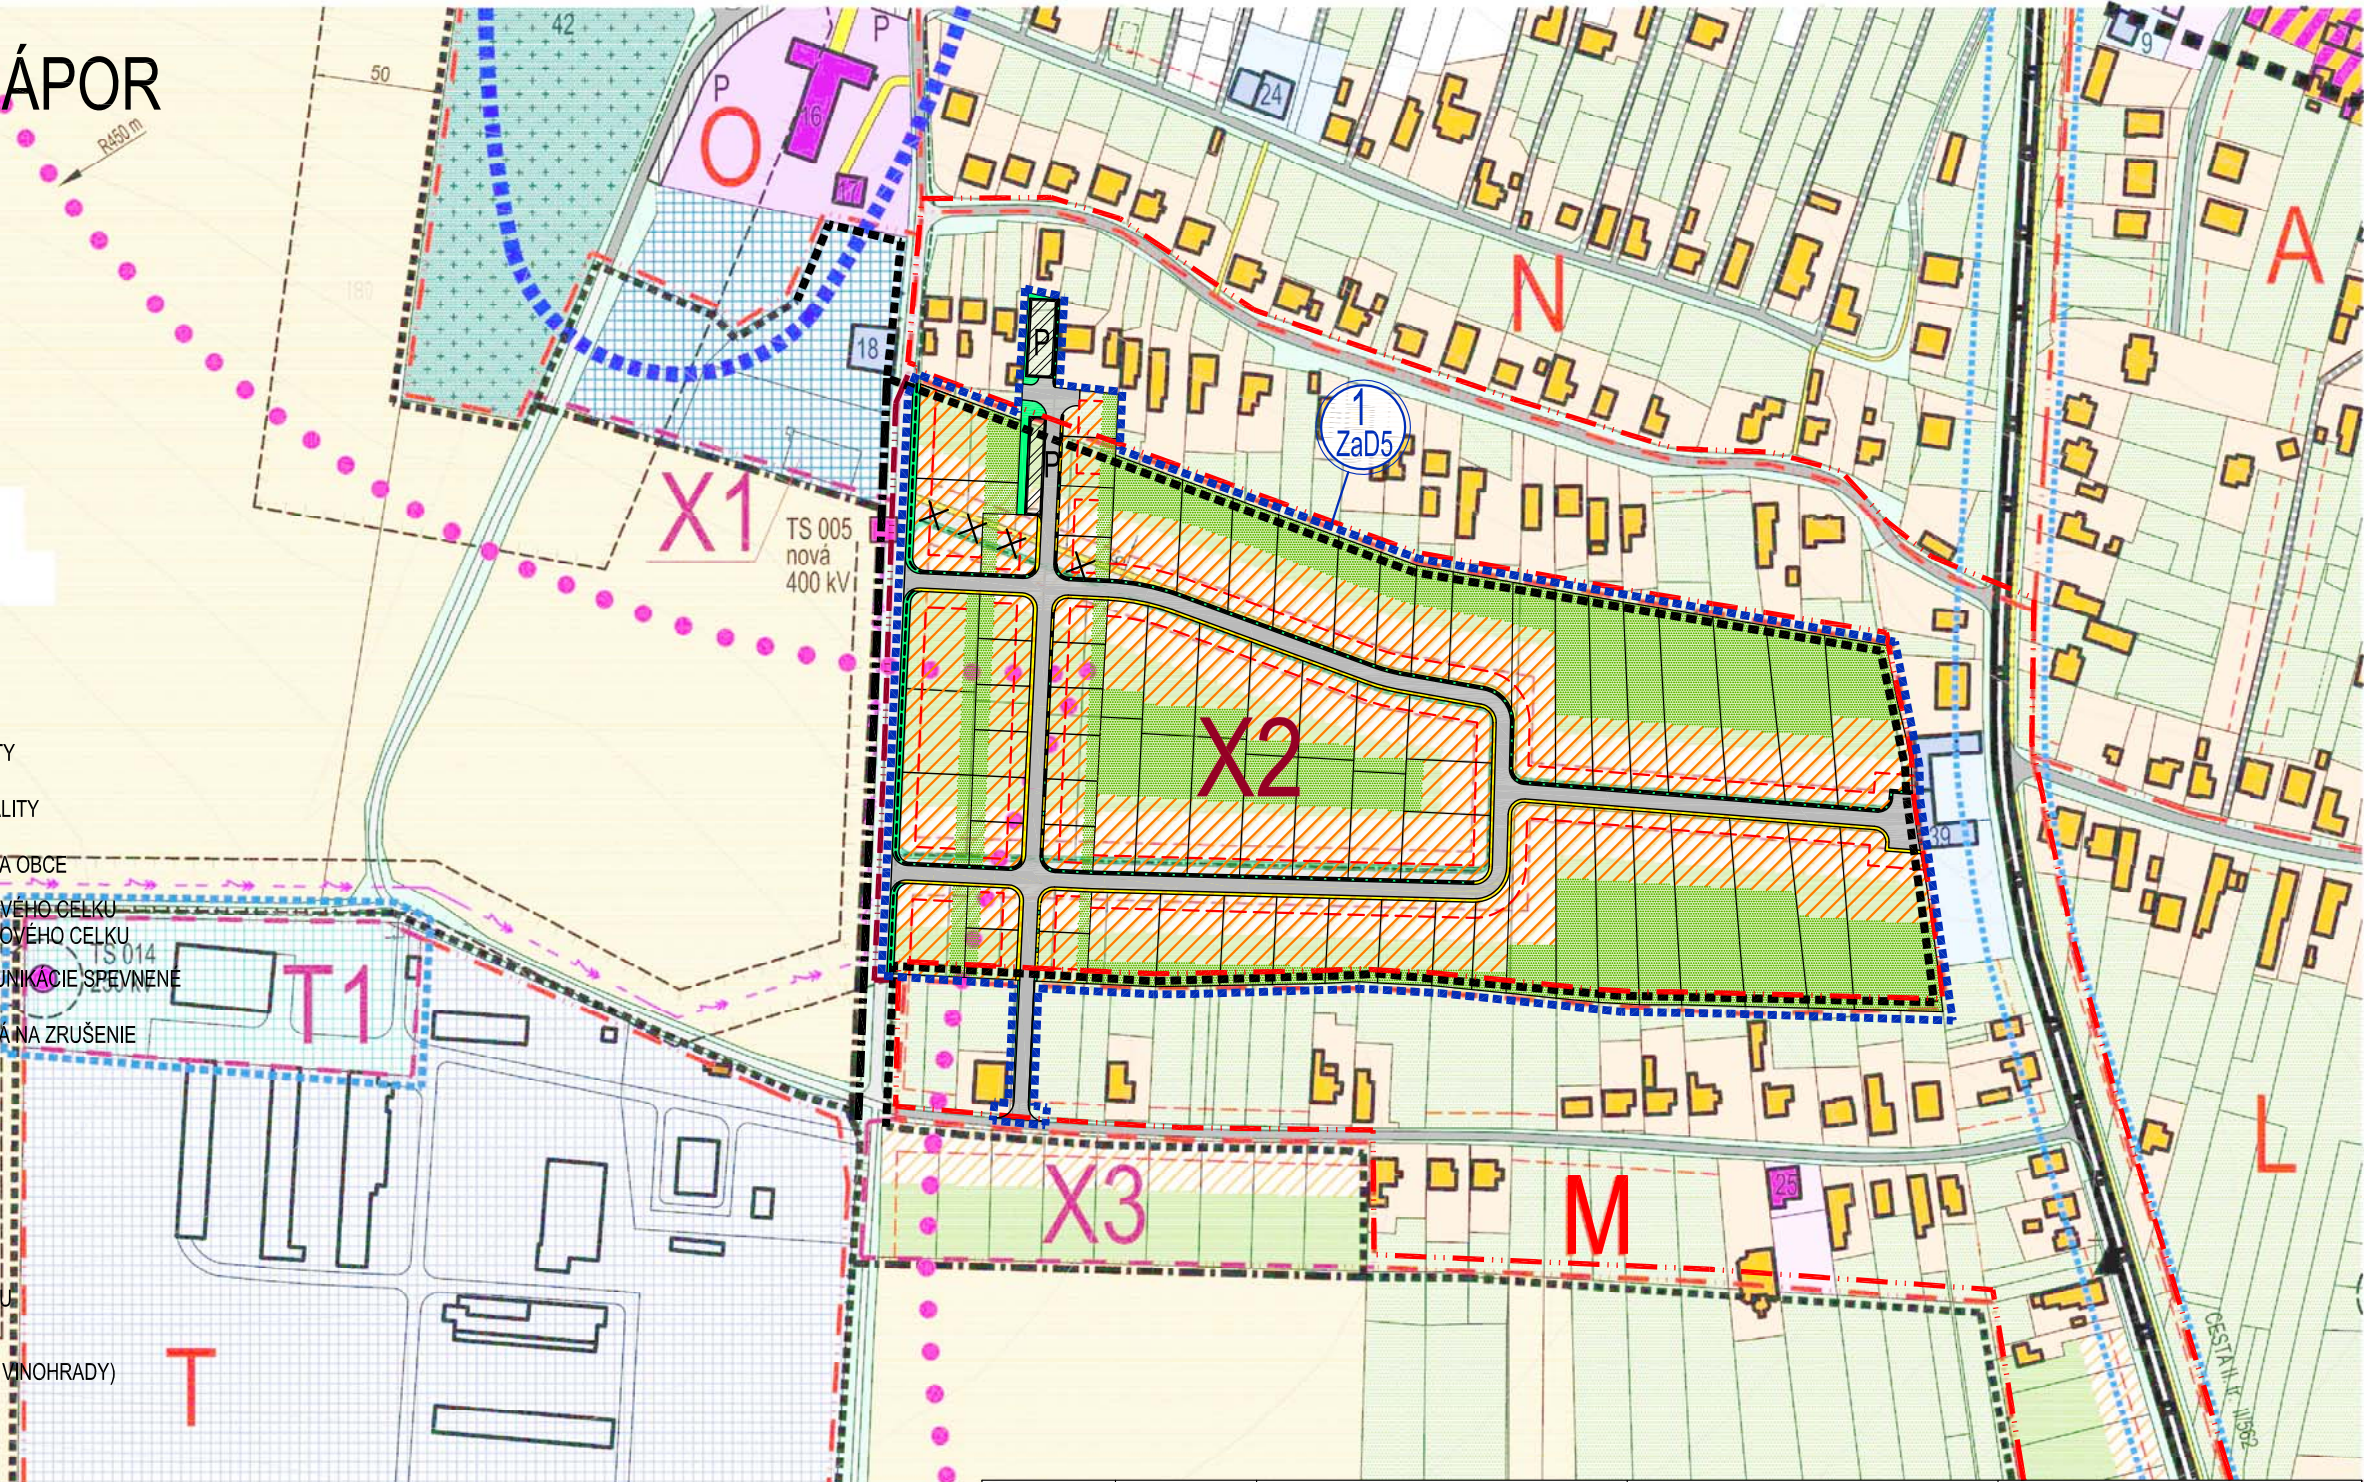

OZN. LOKALITY	VÝMERA V ha	HLAVNÁ FUNKCIA V ZMYSLE PLATNÉHO ÚPD	NAVRHOVANÁ HLAVNÁ FUNKCIA V ZMYSLE DOPLNKU č. 5	ÚČEL NAVRHOVANÝCH DOPLNKOV
1 ZaD5	6,8385	POZEMKY A OBJEKTY S FUNKCIU BYVANIA - IBV, NAVRHOVANÉ MIESTNE KOMUNIKÁCIE, ZELEN ZÁHRAD	POZEMKY A OBJEKTY S FUNKCIU BYVANIA - IBV, NAVRHOVANÉ MIESTNE KOMUNIKÁCIE, ZELEN ZÁHRAD	ZMENA FUNKČNÉHO VYUŽITIA ÚZEMIA ZMENA ORGANIZÁCIE ÚZEMIA

OBJEDNÁVATEL: OBEC CABAJ - ČÁPOR

SPRACOVATEL: NEUTRA - ARCHITEKTONICKÝ ATELIER, FARSKÁ 1, 949 01 NITRA, TEL./FAX: 037/6579461

ZODPOVEDNÝ PROJEKTANT: ING. ARCH. PETER MIZIA

PROJEKTANT: ING. LUCIA ČERNÁ

KAT.ÚZ.:	CABAJ
KAT.ÚZ.:	ČÁPOR
OKRES:	NITRA
MIERKA:	1:2880
FORMÁT:	2 A4
DÁTUM:	02/2021

3a

NÁZOV VÝKRESU: **KOMPLEXNÝ VÝKRES PRIESTOROVÉHO USPORIADANIA S VYZNAČENOU ZÁVÄZNOU ČASŤOU RIEŠENIA**