

ÚPN OBCE CABAJ - ČÁPOR


ZMENY A DOPLNKY č.5

ARCHITEKTONICKÝ ATELIÉR

neutra

LEGENDA

STAV	NÁVRH	
		HRANICA ROZVOJOVEJ LOKALITY
		OZNAČENIE ROZVOJOVEJ LOKALITY
		HRANICA ZASTAVANÉHO ÚZEMIA OBCE
		HRANICA ÚZEMNO- PRIESTOROVÉHO CELKU OZNAČENIE ÚZEMNO- PRIESOROVÉHO CELKU
		MIESTNE AUTOMOBILOVÉ KOMUNIKÁCIE SPEVNENÉ
		DOPRAVNÝ PARAMETER MIESTNEJ KOMUNIKÁCIE
		MIESTNA KOMUNIKÁCIA URČENÁ NA ZRUŠENIE
		PLOCHY STATICKEJ AUTOMOBILOVEJ DOPRAVY
		PEŠÍ CHODNÍK
		RIGOLY
		STAVEBNÁ ČIARA
		SÚKR. ZELEŇ (ZÁHRADY, SADY, VINOHRADY)
		SPRIEVODNÁ ZELEŇ

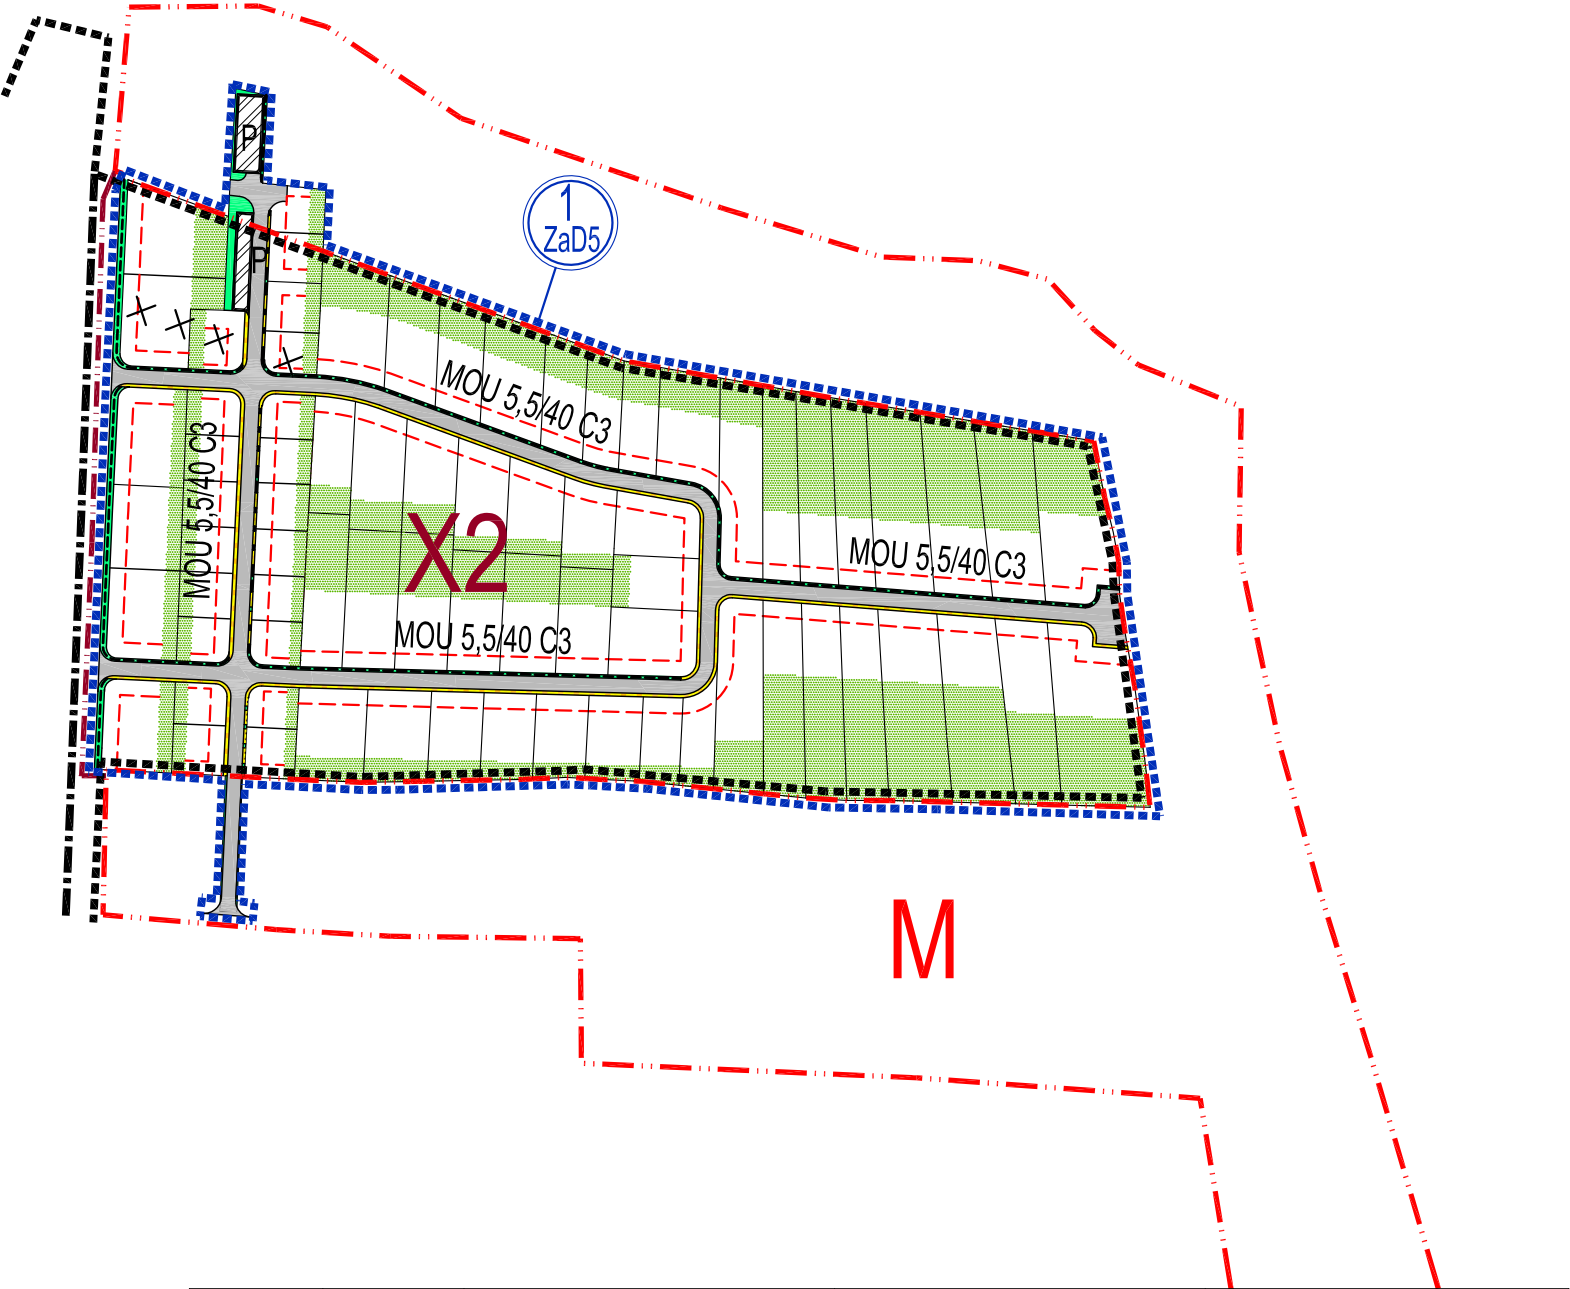


OZN. LOKALITY	VÝMERA V ha	HLAVNÁ FUNKCIA V ZMYSE PLATNÉHO ÚPD	NAVRHOVANÁ HLAVNÁ FUNKCIA V ZMYSE DOPLNKU č. 5	ÚČEL NAVRHOVANÝCH DOPLNKOV
1 ZaD5	6,8385	POZEMKY A OBJEKTY S FUNKCIOU BÝVANIA - IBV, NAVRHOVANÉ MIESTNE KOMUNIKÁCIE, ZELEŇ ZÁHRAD	POZEMKY A OBJEKTY S FUNKCIOU BÝVANIA - IBV, NAVRHOVANÉ MIESTNE KOMUNIKÁCIE, ZELEŇ ZÁHRAD	ZMENA FUNKČNÉHO VYUŽITIA ÚZEMIA ZMENA ORGANIZÁCIE ÚZEMIA

OBJEDNÁVATEL: OBEC CABAJ - ČÁPOR


SPRACOVATEL: NEUTRA - ARCHITEKTONICKÝ ATELIÉR, FARSKÁ 1, 949 01 NITRA, TEL./FAX: 037/6579461

ZODPOVEDNÝ PROJEKTANT: ING. ARCH. PETER MIZIA

PROJEKTANT: ING. LUCIA ČERNÁ

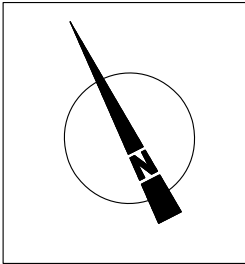

KAT.ÚZ.:	CABAJ
KAT.ÚZ.:	ČÁPOR
OKRES:	NITRA
MIERKA:	1:2880
FORMÁT:	2 A4
DÁTUM:	02/2021

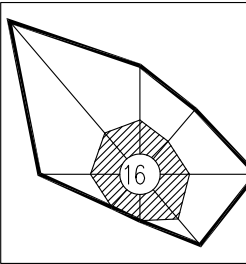

5a

NÁZOV VÝKRESU: **VÝKRES RIEŠENIA VEREJNÉHO DOPRAVNÉHO VYBAVENIA**