

ÚPN OBCE CABAJ - ČÁPOR


ZMENY A DOPLNKY č.5

ARCHITEKTONICKÝ ATELIÉR



LEGENDA

STAV	NÁVRH	
		HRANICA ROZVOJOVEJ LOKALITY
		OZNAČENIE ROZVOJOVEJ LOKALITY
		HRANICA ZASTAVANÉHO ÚZEMIA OBCE
		HRANICA ÚZEMNO- PRIESTOROVÉHO CELKU OZNAČENIE ÚZEMNO- PRIESTOROVÉHO CELKU
		MIESTNA KOMUNIKÁCIA URČENÁ NA ZRUŠENIE
		PLOCHY STATICKEJ AUTOMOBILOVEJ DOPRAVY
		STAVEBNÁ ČIARA
		PLYNOVÉ POTRUBIE STL
		MIESTNY TELEKOMUNIKAČNÝ KÁBEL
		OZNAČENIE VEREJNOPROSPEŠNEJ STAVBY

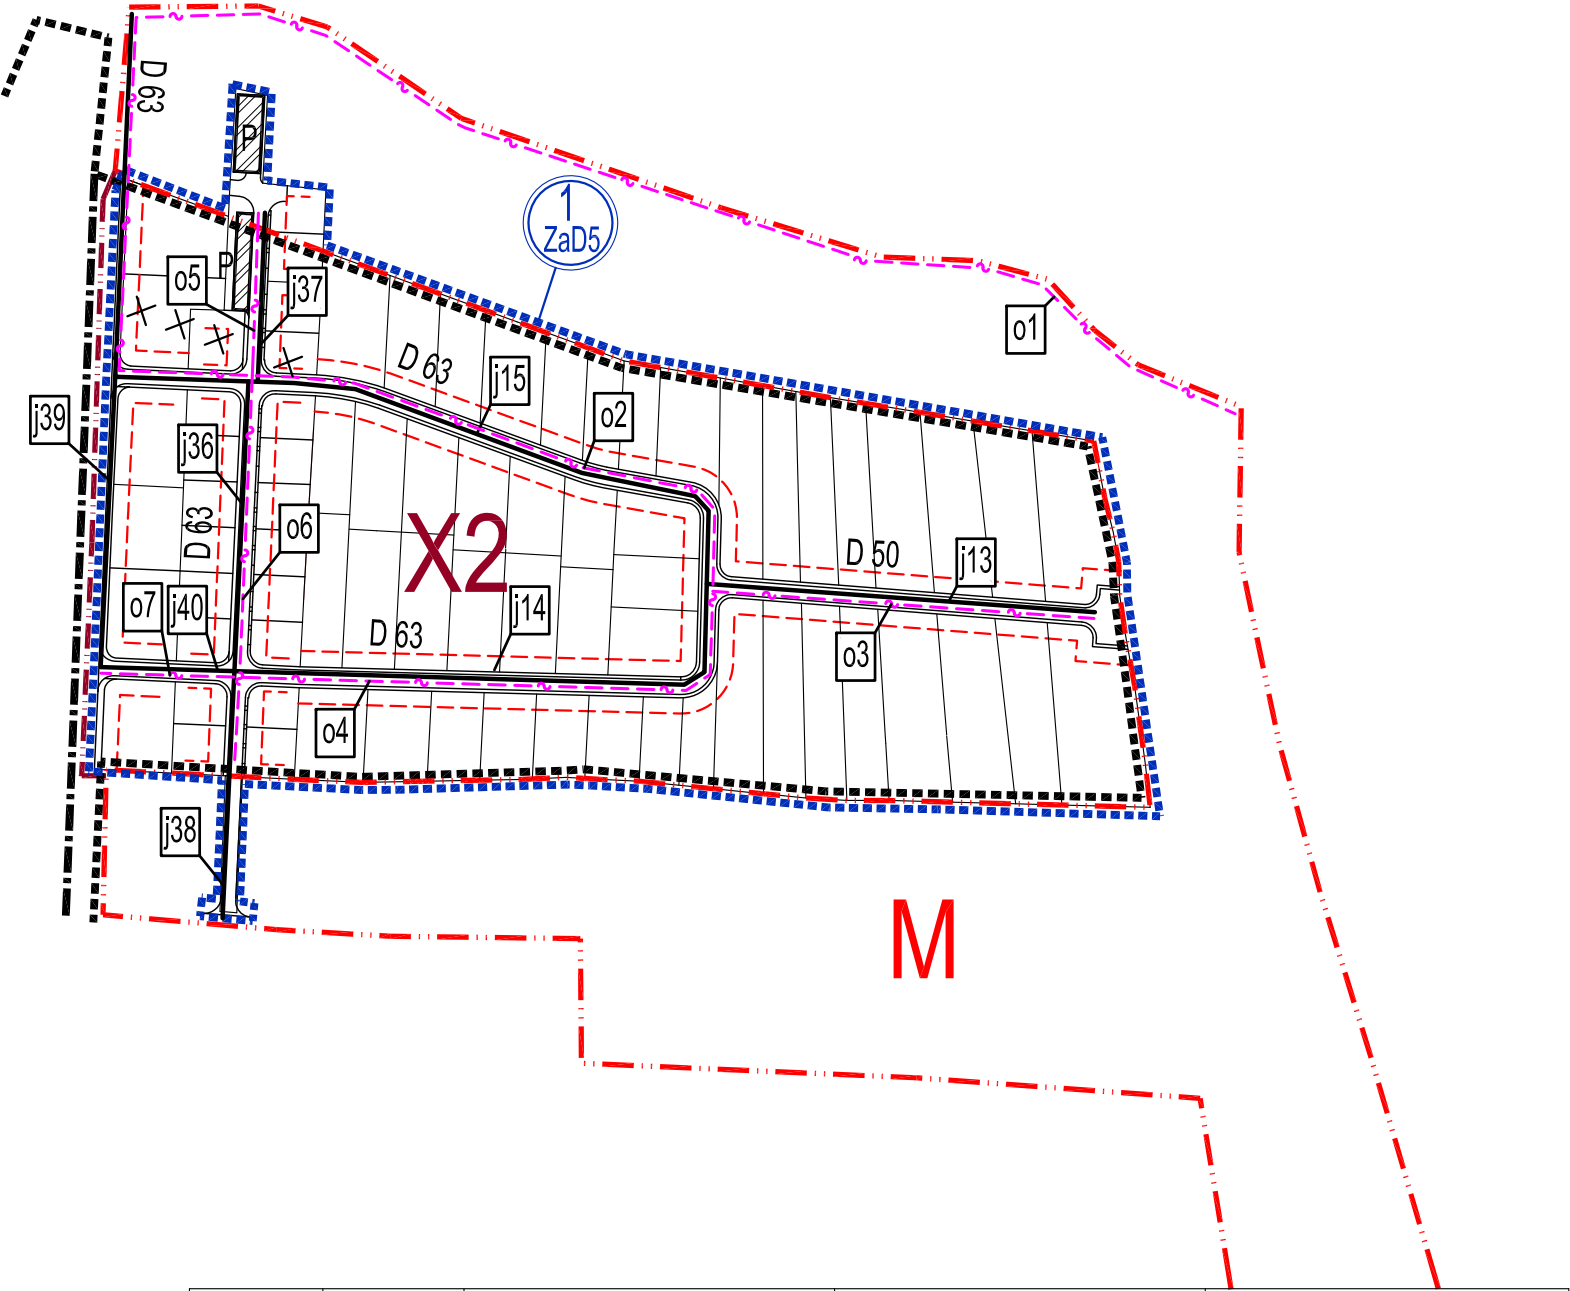


OZN. LOKALITY	VÝMERA V ha	HLAVNÁ FUNKCIA V ZMYSE PLATNÉHO ÚPD	NAVRHOVANÁ HLAVNÁ FUNKCIA V ZMYSE DOPLNKU č. 5	ÚČEL NAVRHOVANÝCH DOPLNKOV
1 ZaD5	6,8385	POZEMKY A OBJEKTY S FUNKCIOU BÝVANIA - IBV, NAVRHOVANÉ MIESTNE KOMUNIKÁCIE, ZELEŇ ZÁHRAD	POZEMKY A OBJEKTY S FUNKCIOU BÝVANIA - IBV, NAVRHOVANÉ MIESTNE KOMUNIKÁCIE, ZELEŇ ZÁHRAD	ZMENA FUNKČNÉHO VYUŽITIA ÚZEMIA ZMENA ORGANIZÁCIE ÚZEMIA

OBJEDNÁVATEL: OBEC CABAJ - ČÁPOR


SPRACOVATEL: NEUTRA - ARCHITEKTONICKÝ ATELIÉR, FARSKÁ 1, 949 01 NITRA, TEL./FAX: 037/6579461

ZODPOVEDNÝ PROJEKTANT: ING. ARCH. PETER MIZIA

PROJEKTANT: ING. LUCIA ČERNÁ

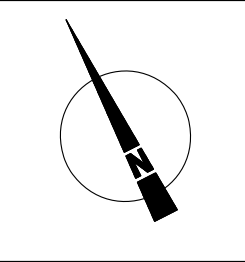

KAT.ÚZ.:	CABAJ
KAT.ÚZ.:	ČÁPOR
OKRES:	NITRA
MIERKA:	1:2880
FORMÁT:	2 A4
DÁTUM:	02/2021

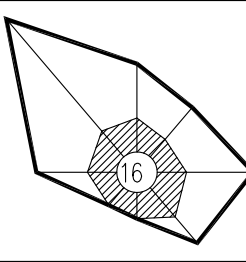

6a

NÁZOV VÝKRESU: **VÝKRES RIEŠENIA VEREJNÉHO TECHNICKÉHO VYBAVENIA-
ELEKTRIFIKÁCIA, PLYNOFIKÁCIA, TELEKOMUNIKÁCIE**