

	KOSTOL / KAPLNKA / KRIŽ
	ARCHITEKTONICKÁ DOMINANTA
	NÁRODNÁ KULTÚRNA PAMIATKA
	OSTATNÉ PAMIATKY A PAMÄTIHODNOSTI
	PRIMÁRNA KOMPOZIČNÁ OS
	SEKUNDÁRNA KOMPOZIČNÁ OS
	PRIMÁRNÝ REFERENČNÝ UZOL
	SEKUNDÁRNÝ REFERENČNÝ UZOL
	OBECNÁ STUDŇA
	NADZEMNÝ VODOJEM / HYDROGLÓBUS

STAV	NÁVRH	
		HRANICA ROZVOJOVEJ LOKALITY
		OZNAČENIE ROZVOJOVEJ LOKALITY
		HRANICA ZASTAVANÉHO ÚZEMIA OBCE
		HRANICA ÚZEMNO- PRIESTOROVÉHO CELKU OZNAČENIE ÚZEMNO- PRIESTOROVÉHO CELKU
		ZBERNÝ DVOR URČENÝ NA ZBER KOMUNÁLNYCH A DROBNÝCH STAVEBNÝCH ODPADOV

9. HALA - SKLAD
16. POŽIARNY DOM
17. POŽIARNA ZBRONICA
18. ZBERNÝ DVOR A VÝKUP FAREBNÝCH KOVOV
24. ŠUPKA TOURS
25. AUTOBAZÁR
39. FERAUT - HUTNÝ MATERIÁL
42. DOM SMÚTKU
51. ŽIDOVSKÝ CINTORÍN

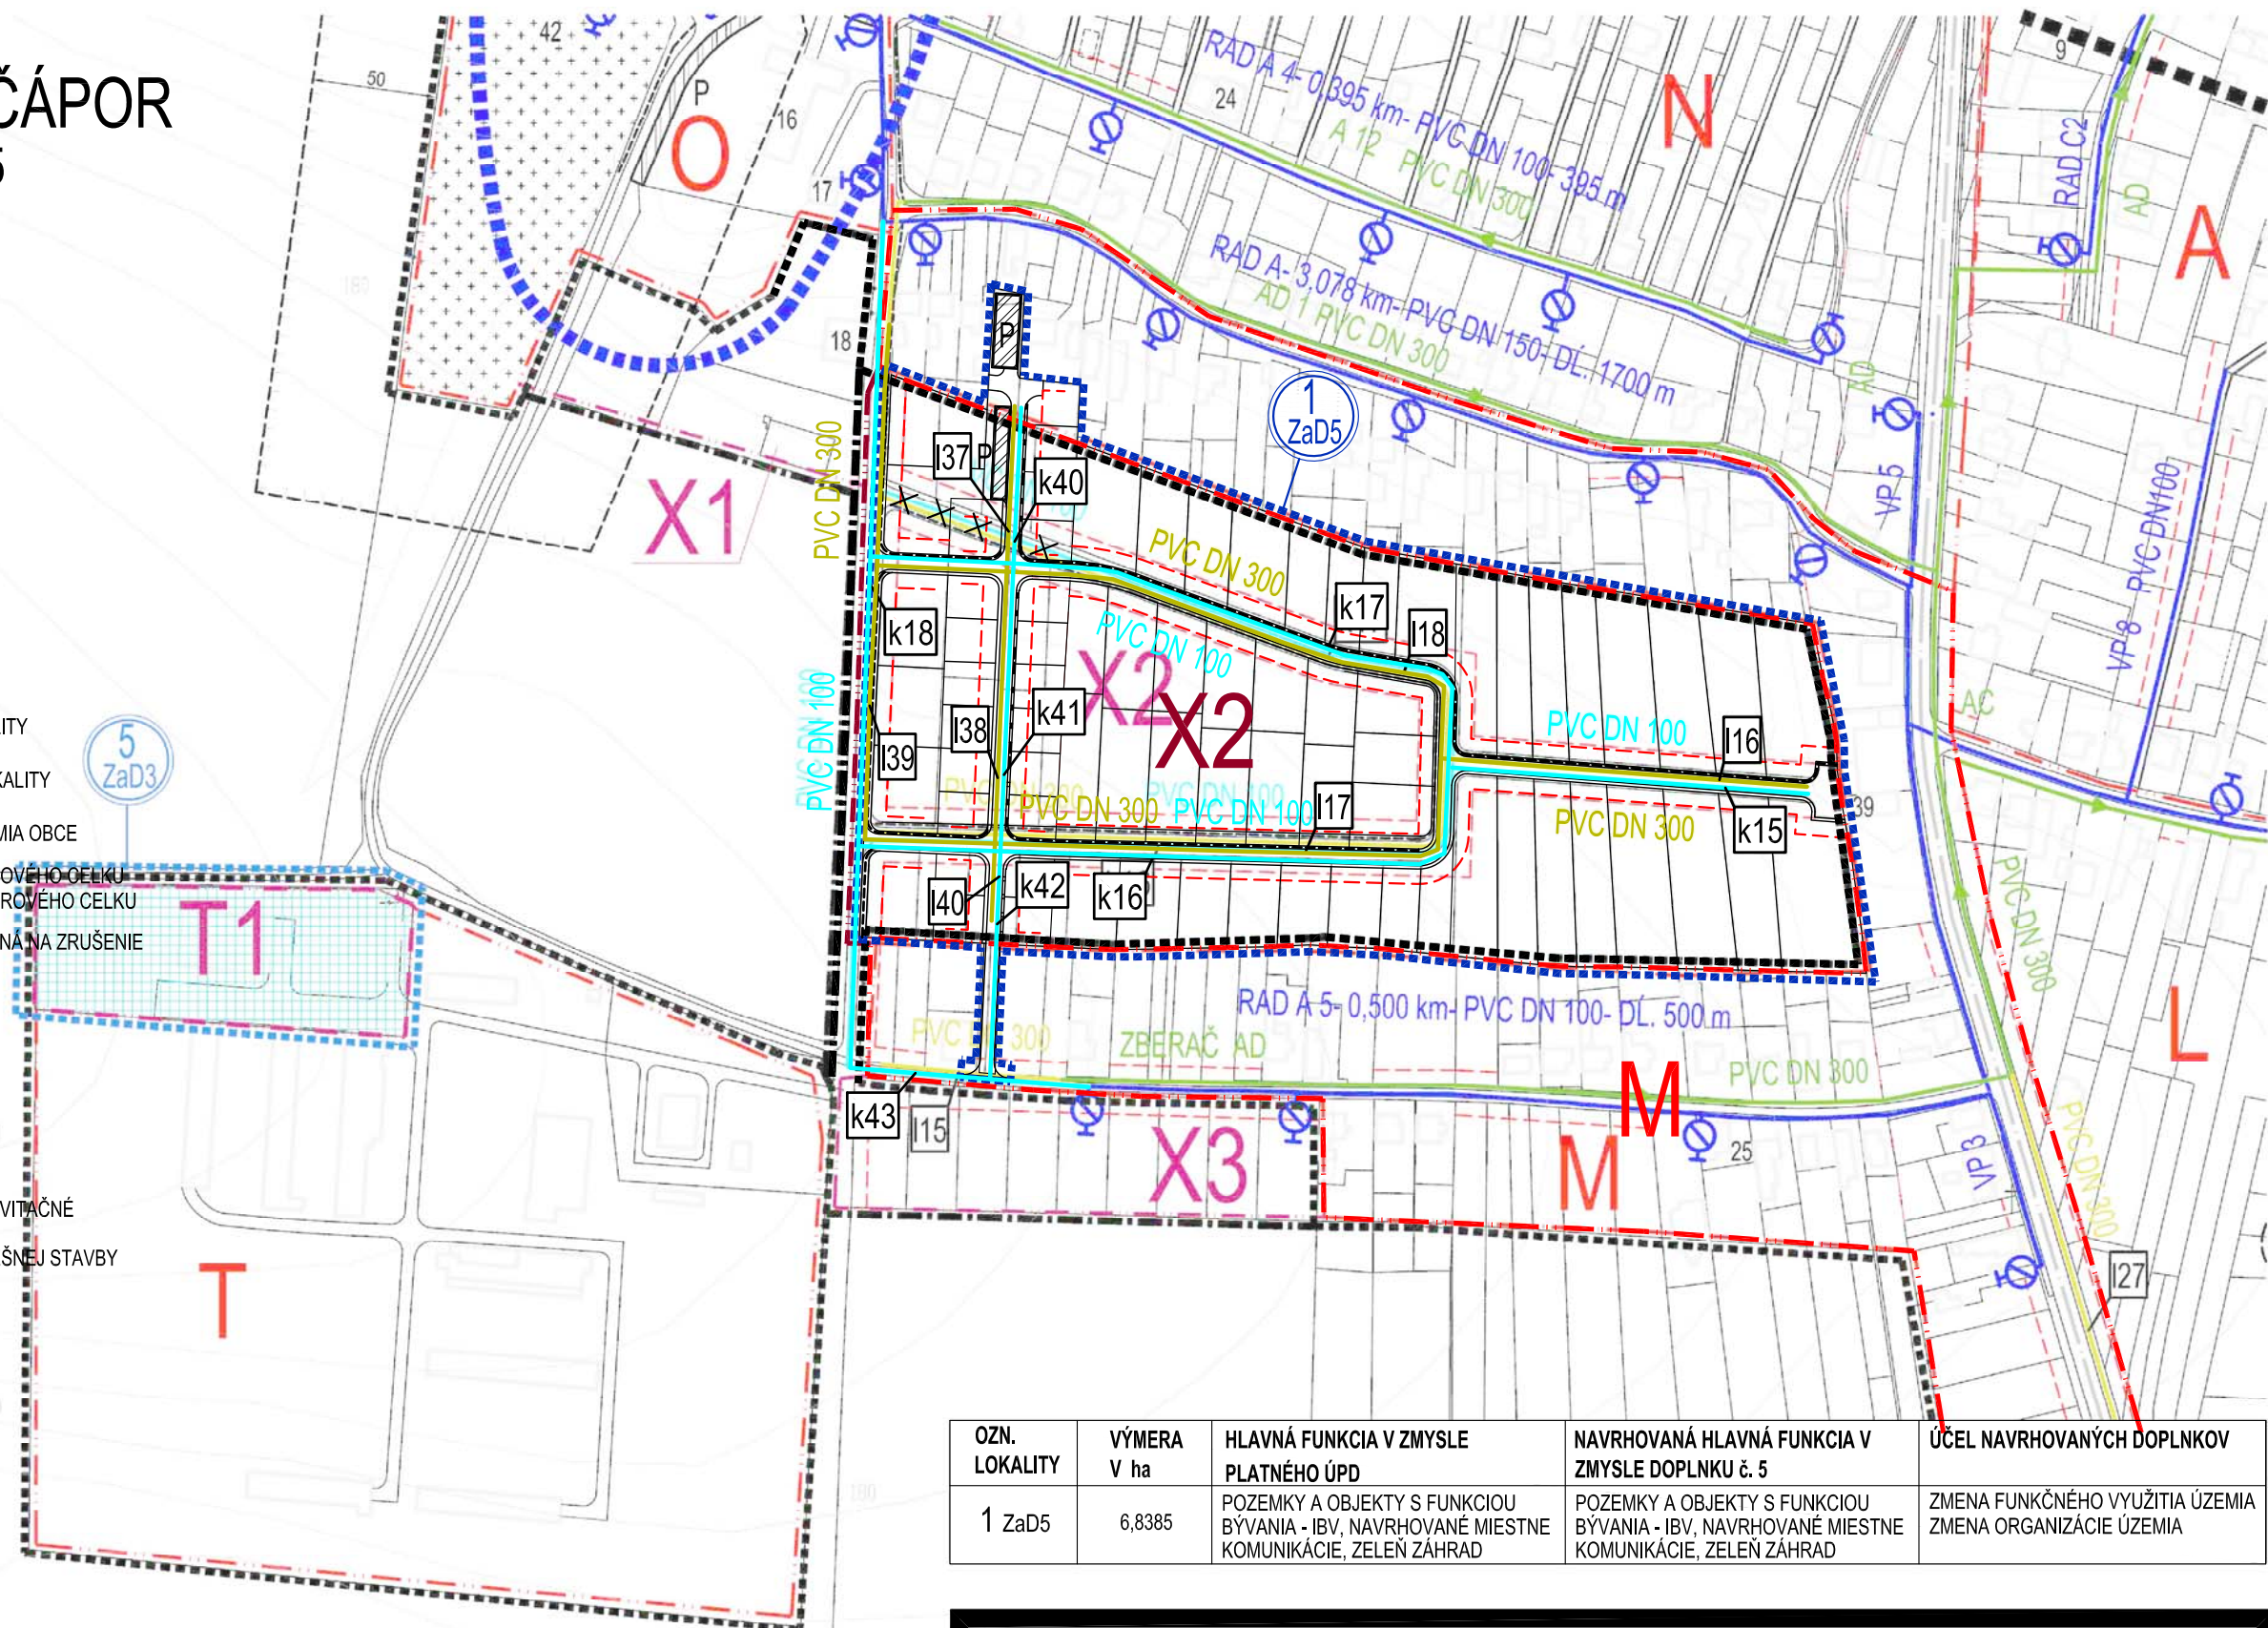
ARCHITEKTONICKÝ ATELIER
neutra

neutra

 
 
 
STAV	NÁVRH	
		HRANICA ROZVOJOVEJ LOKALITY
		OZNAČENIE ROZVOJOVEJ LOKALITY
		HRANICA ZASTAVANÉHO ÚZEMIA OBCE
		HRANICA ÚZEMNO- PRIESTOROVEHO CELKU
		OZNAČENIE ÚZEMNO- PRIESTOROVEHO CELKU
		MESTNÁ KOMUNIKÁCIA URČENÁ NA ZRUŠENIE
		OZNACENIE VEĽKOSTI PRIESTOROVEHO CELKU
		PLOCHY STATIONÉJ AVTOMOBILOVEJ DOPRAVY
		OCHRANNÉ PÁSMA VSECHYCH DROHUV STAVEBNÁ CIARA
		MANIPULAČNÉ OCHRANNÉ PÁSMA VODNÉHO TOKU RIGOLY
		OCHRANNÉ PÁSMA CESTY II. A III. TRIEDY VODOVODNÉ POTRUBIE
		CESTA II. TRIEDY KANALIZAČNÉ POTRUBIE GRAVITAČNÉ
		PREKLADKA OZNAČENIA III. TR. VUS62001
		PREKLADKA OZNAČENIA III. TR. VUS62001

STAV	NAV RH	VÝHLAD	
			HRANICA ZASTAVENIA HO UZ
			HRANICA VÍZIMNO PŘÍSTO
A	U1	W1	OZNACENIE UZÍVŔVCI-PR
			OCHRANNE PÁSMA VSE KY
			MANIPULAČNÉ OCHRANNE F
			OCHRANNE PÁSMA CESTY V
			CESTA II. TRIEDY
			PREKLADKA CESTY III. TR.
			RIGOLY
			PLOCHY STATICKEJ
			AUTOMOBILOVEJ DOPRAVY
			CESTNÝ MOST/ LÁVKA

			STAVEBNÁ ČIARA
			VYHRADENÁ ZELEN' (CINTORIN)
			LESY
			VODNÝ TOK
			PROJEKTOVANÉ KANALIZAČNÉ POTRUBIE
			KANALIZAČNÉ POTRUBIE GRAVITAČNÉ
			VODOVODNÉ POTRUBIE
			HYDRANT



OZN. LOKALITY	VÝMERA V ha	HLAVNÁ FUNKCIA V ZMYSLE PLATNÉHO ÚPD	NAVROVANÁ HLAVNÁ FUNKCIA V ZMYSLE DOPLNKU č. 5	ÚČEL NAVRHOVANÝCH DOPLNKOV
1 ZaD5	6,8385	POZEMKY A OBJEKTY S FUNKCIOU BÝVANIA - IBV, NAVROVANÉ MIESTNE KOMUNIKÁCIE, ZELENÝ ZÁHRAD	POZEMKY A OBJEKTY S FUNKCIOU BÝVANIA - IBV, NAVROVANÉ MIESTNE KOMUNIKÁCIE, ZELENÝ ZÁHRAD	ZMENA FUNKČNÉHO VYUŽITIA ÚZEMIA ZMENA ORGANIZÁCIE ÚZEMIA

OBJEDNÁVATEL:	OBEC CABAJ - ČÁPOR														
SPRACOVATEL:	NEUTRA - ARCHITEKTONICKÝ ATELIÉR, FARSKÁ 1, 949 01 NITRA, TEL./FAX: 037/6579461														
ZODPOVEDNÝ PROJEKTANT:	ING. ARCH. PETER MIZIA	PROJEKTANT: ING. LUCIA ČERNÁ													
  <table border="1" style="margin-left: 10px;"> <tr><td>KAT.ÚZ.:</td><td>CABAJ</td></tr> <tr><td>KAT.ÚZ.:</td><td>ČÁPOR</td></tr> <tr><td>OKRES:</td><td>NITRA</td></tr> <tr><td>MIERKA:</td><td>1:2880</td></tr> <tr><td>FORMÁT:</td><td>2 A4</td></tr> <tr><td>DÁTUM:</td><td>02/2021</td></tr> </table>  7a	KAT.ÚZ.:	CABAJ	KAT.ÚZ.:	ČÁPOR	OKRES:	NITRA	MIERKA:	1:2880	FORMÁT:	2 A4	DÁTUM:	02/2021			
KAT.ÚZ.:	CABAJ														
KAT.ÚZ.:	ČÁPOR														
OKRES:	NITRA														
MIERKA:	1:2880														
FORMÁT:	2 A4														
DÁTUM:	02/2021														
NÁZOV VÝKRESU: VÝKRES RIEŠENIA VEREJNÉHO TECHNICKÉHO VYBAVENIA - VODNÉ HOSPODÁRSTVO															