

ÚPN OBCE CABAJ - ČÁPOR

ZMENY A DOPLNKY č.5


ARCHITEKTONICKÝ ATELIÉR

neutra

LEGENDA

STAV	NÁVRH
M	X2
	46
3	
0039202	

- HRANICA ROZVOJOVEJ LOKALITY
- OZNAČENIE ROZVOJOVEJ LOKALITY
- HRANICA ZASTAVANÉHO ÚZEMIA OBCE
- HRANICA ÚZEMNO- PRIESTOROVÉHO CELKU
- OZNAČENIE ÚZEMNO- PRIESTOROVÉHO CELKU
- MIESTNE AUTOMOBILOVÉ KOMUNIKÁCIE SPEVNENÉ
- MIESTNA KOMUNIKÁCIA URČENÁ NA ZRUŠENIE
- PLOCHY STATICKEJ AUTOMOBILOVEJ DOPRAVY
- PEŠÍ CHODNÍK
- RIGOLY
- STAVEBNÁ ČIARA
- ZELEŇ ZÁHRAD
- SPRIEVODNÁ ZELEŇ
- ZASTAVANÉ ÚZEMIE OBCE
- VNÚTORNÉ ROZVOJOVÉ LOKALITY
- OZNAČENIE ROZVOJOVEJ LOKALITY
- SKUPINA BPEJ
- KÓD BPEJ
- HRANICA BPEJ
- ZÁKONOM CHRÁNENÁ PÔDA PODĽA PRÍLOHY č.2 K NARIADENIU VLÁDY č.58/2013

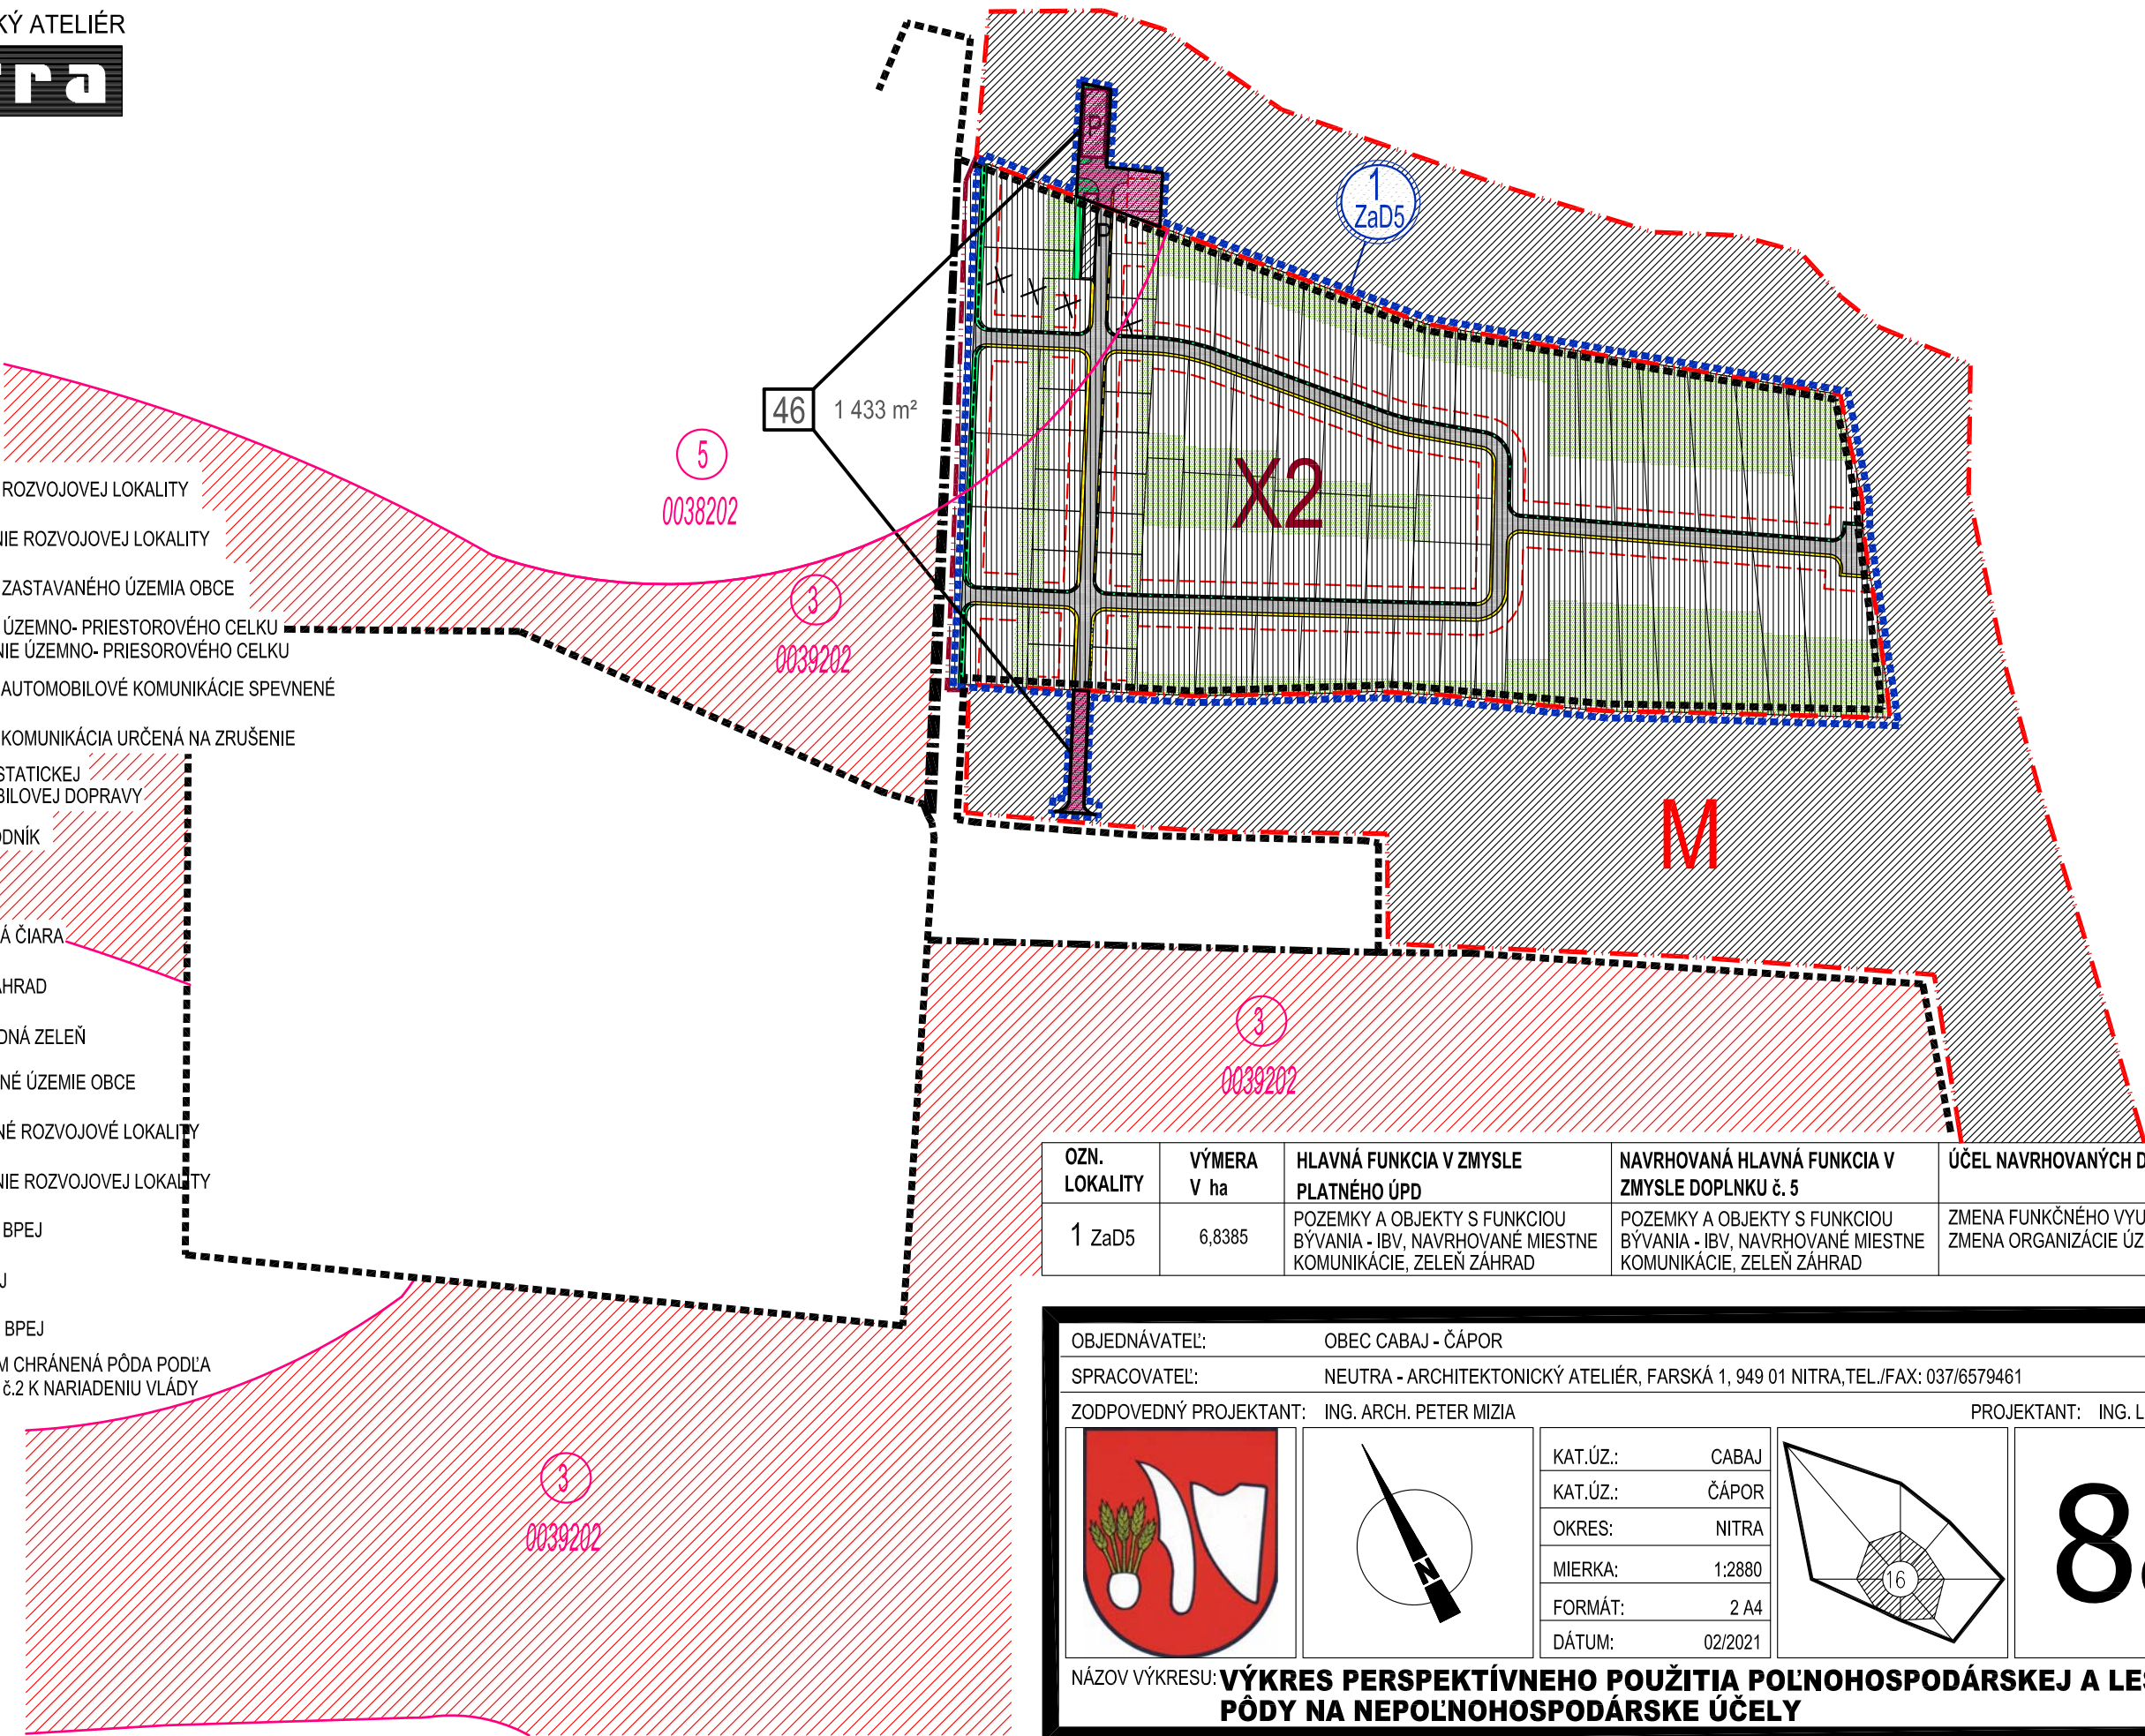


OZN. LOKALITY	VÝMERA V ha	HLAVNÁ FUNKCIA V ZMYSE PLATNÉHO ÚPD	NAVRHOVANÁ HLAVNÁ FUNKCIA V ZMYSE DOPLNKU č. 5	ÚČEL NAVRHOVANÝCH DOPLNKOV
1 ZaD5	6,8385	POZEMKY A OBJEKTY S FUNKCIOU BYVANIA - IBV, NAVRHOVANÉ MIESTNE KOMUNIKÁCIE, ZELEŇ ZÁHRAD	POZEMKY A OBJEKTY S FUNKCIOU BYVANIA - IBV, NAVRHOVANÉ MIESTNE KOMUNIKÁCIE, ZELEŇ ZÁHRAD	ZMENA FUNKČNÉHO VYUŽITIA ÚZEMIA ZMENA ORGANIZÁCIE ÚZEMIA

OBJEDNÁVATEL: OBEC CABAJ - ČÁPOR


SPRACOVATEL: NEUTRA - ARCHITEKTONICKÝ ATELIÉR, FARSKÁ 1, 949 01 NITRA, TEL./FAX: 037/6579461

ZODPOVEDNÝ PROJEKTANT: ING. ARCH. PETER MIZIA

PROJEKTANT: ING. LUCIA ČERNÁ

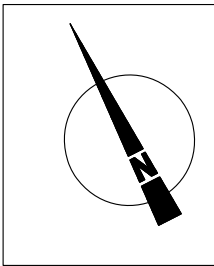

KAT.ÚZ.:	CABAJ
KAT.ÚZ.:	ČÁPOR
OKRES:	NITRA
MIERKA:	1:2880
FORMÁT:	2 A4
DÁTUM:	02/2021

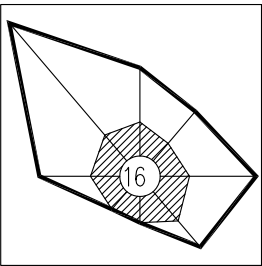

8a

NÁZOV VÝKRESU: **VÝKRES PERSPEKTÍVNEHO POUŽITIA POĽNOHOSPODÁRSKEJ A LESNEJ PÔDY NA NEPOĽNOHOSPODÁRSKE ÚČELY**